


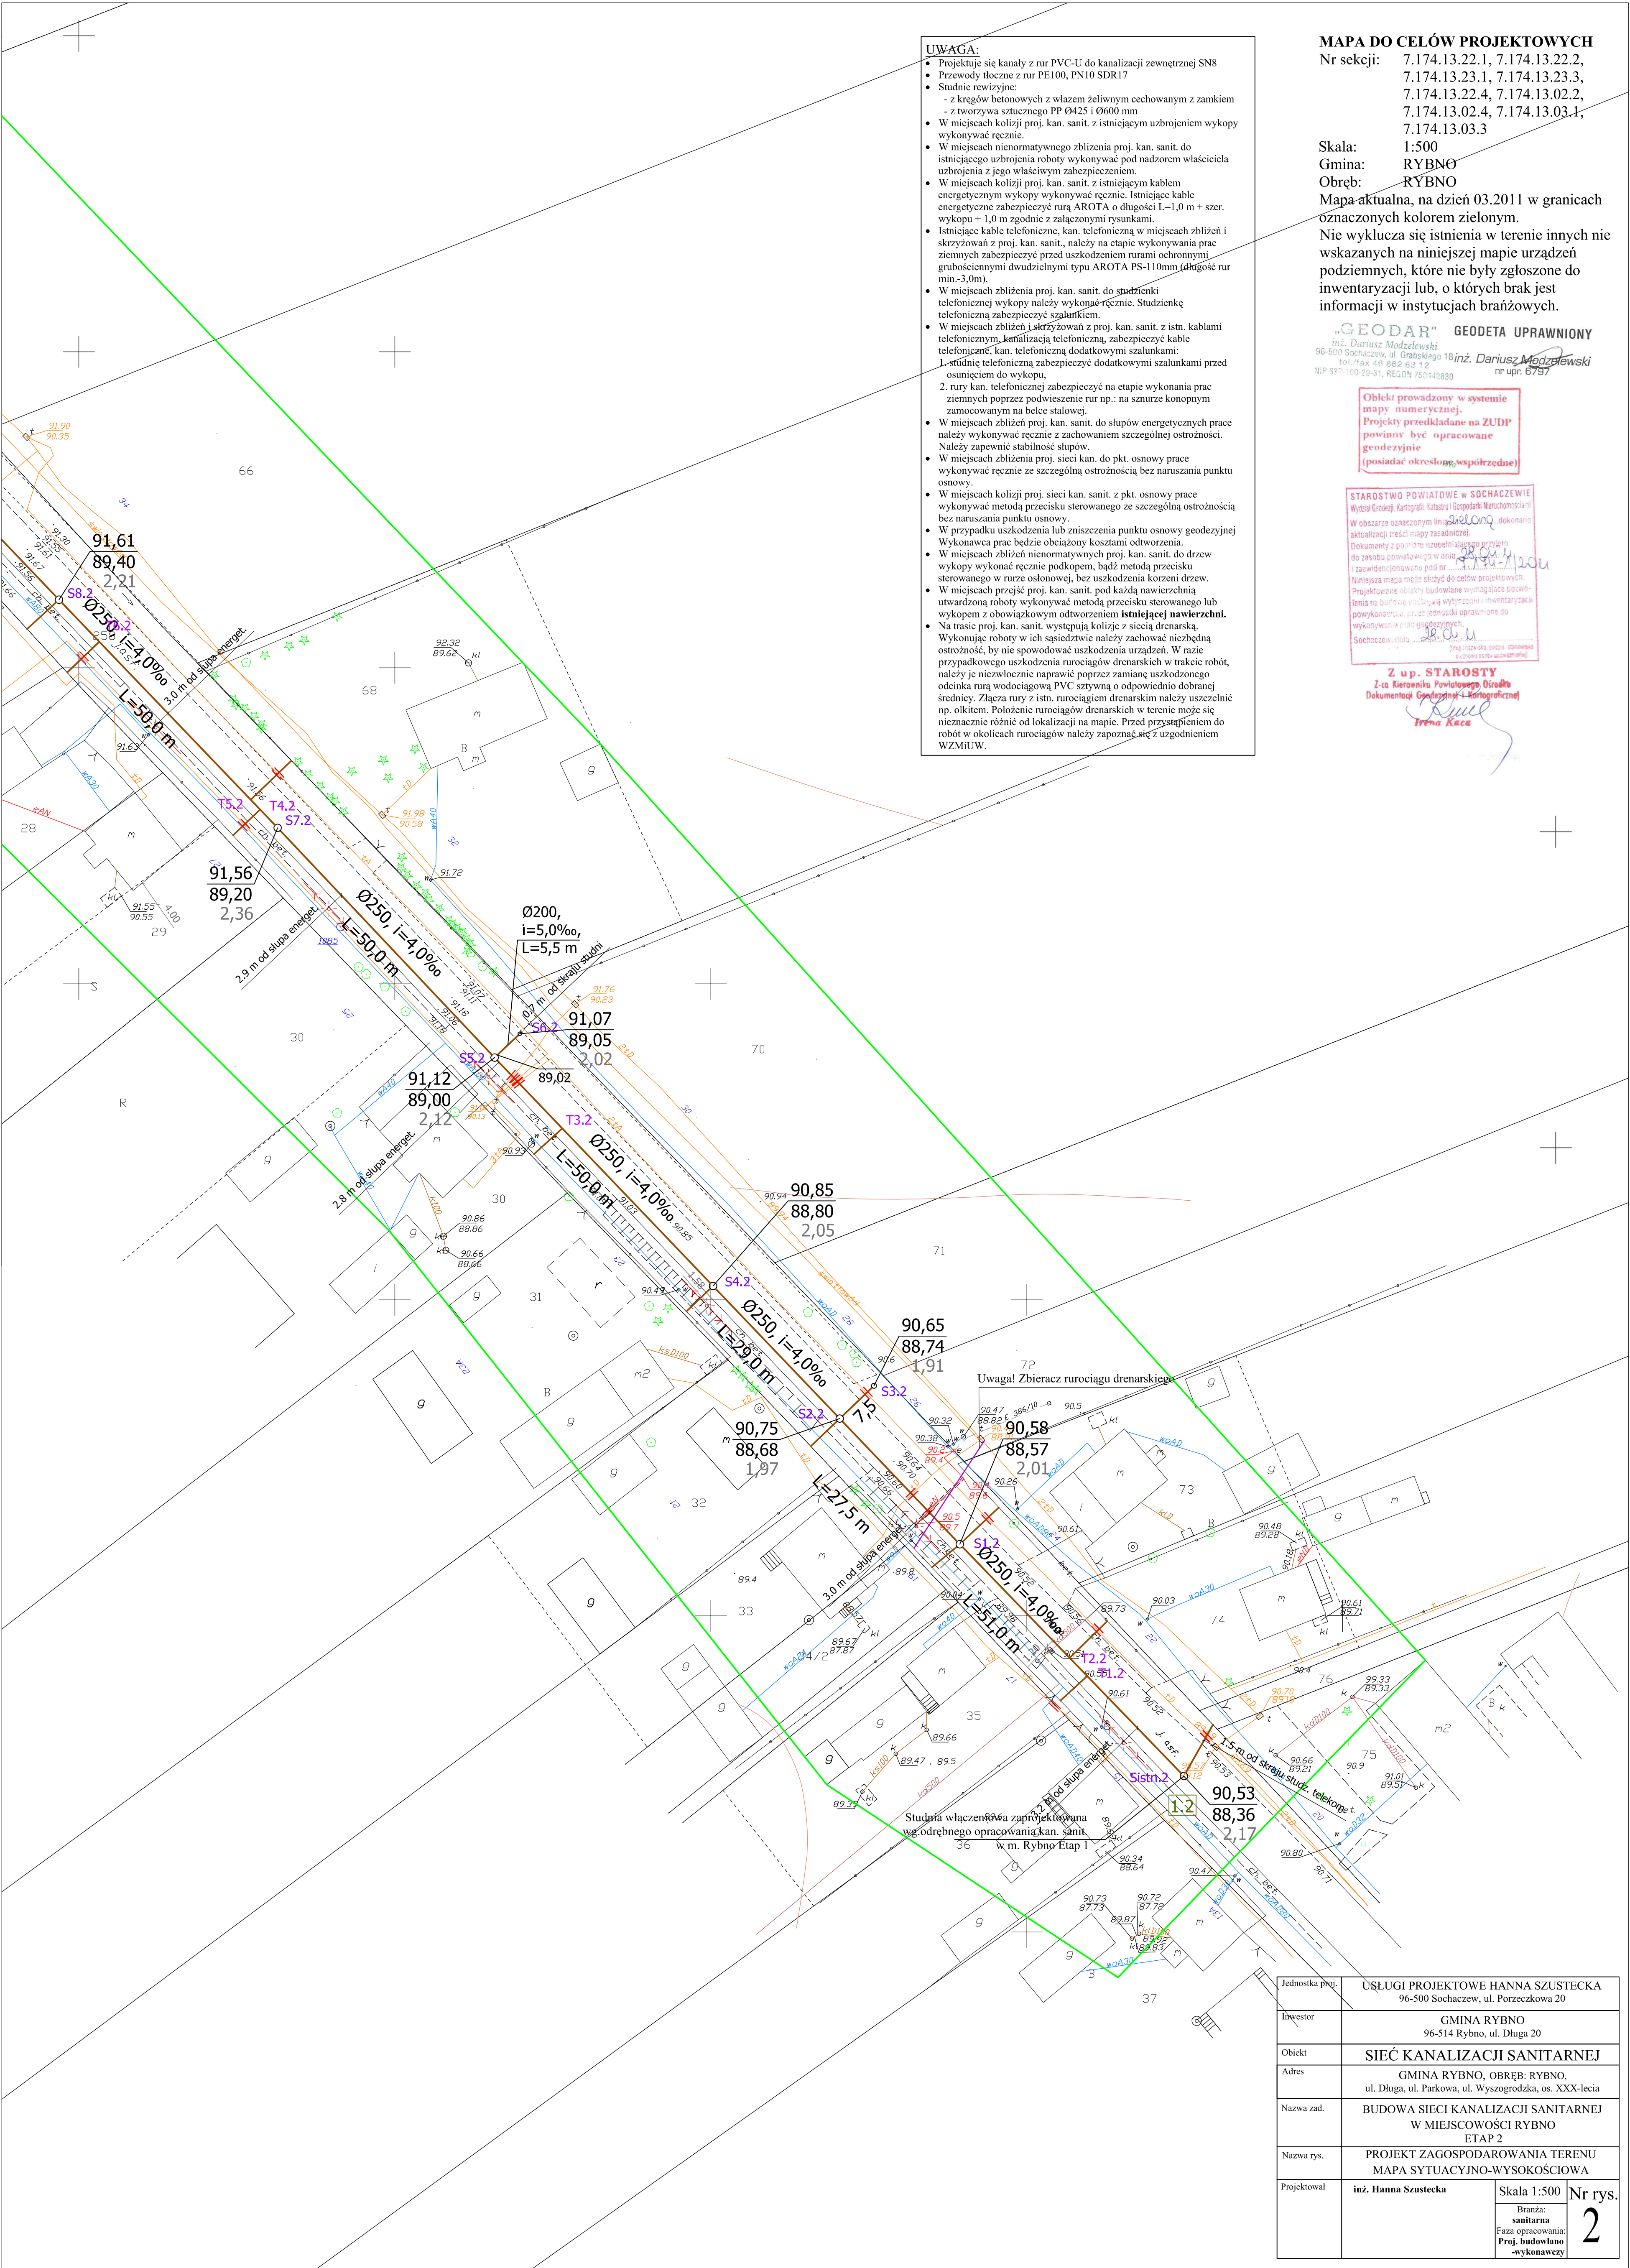

- UWAGA:**
- Projektuje się kanały z rur PVC-U do kanalizacji zewnętrznej SNS
 - Przewody tłoczne z rur PE100, PN10 SDR17
 - Studnie rewizyjne:
 - z kręgów betonowych z włazem żeliwnym cechowanym z zamkiem
 - z tworzywa sztucznego PP Ø425 i Ø600 mm
 - W miejscach kolizji proj. kan. sanit. z istniejącym uzbrojeniem wykopy wykonywać ręcznie.
 - W miejscach nieregularnego zblżenia proj. kan. sanit. do istniejącego uzbrojenia roboty wykonywać pod nadzorem właściciela uzbrojenia z jego właściwym zabezpieczeniem.
 - W miejscach kolizji proj. kan. sanit. z istniejącym kablem energetycznym wykopy wykonywać ręcznie. Istniejące kable energetyczne zabezpieczyć rurą AROTA o długości L=1,0 m + szer. wykopu + 1,0 m zgodnie z załączonymi rysunkami.
 - Istniejące kable telefoniczne, kan. telefoniczną w miejscach zbliżeń i skrzyżowań z proj. kan. sanit., należy na etapie wykonywania prac ziemnych zabezpieczyć przed uszkodzeniem rurami ochronnymi grubościennymi dwudzielnymi typu AROTA PS-110mm (długość rur min.-3,0m)
 - W miejscach zbliżenia proj. kan. sanit. do studzienki telefonicznej wykopy należy wykopać ręcznie. Studzienkę telefoniczną zabezpieczyć szalunkiem.
 - W miejscach zbliżeń i skrzyżowań z proj. kan. sanit. z istn. kablami telefonicznymi, kan. telefoniczną, zabezpieczyć kable telefoniczne, kan. telefoniczną dodatkowymi szalunkami: 1-studnię telefoniczną zabezpieczyć dodatkowymi szalunkami przed osunięciem do wykopu.
 - 2. rury kan. telefonicznej zabezpieczyć na etapie wykonania prac ziemnych poprzez podwieszenie rur np.: na sznurze konopnym zamocowanym na belce stalowej.
 - W miejscach zbliżeń proj. kan. sanit. do słupów energetycznych prace należy wykonywać ręcznie z zachowaniem szczególnej ostrożności. Należy zapewnić stabilność słupów.
 - W miejscach zbliżenia proj. sieci kan. do pkt. osnowy prace wykonywać ręcznie ze szczególną ostrożnością bez naruszania punktu osnowy.
 - W miejscach kolizji proj. sieci kan. sanit. z pkt. osnowy prace wykonywać metodą przecisku sterowanego ze szczególną ostrożnością bez naruszania punktu osnowy.
 - W przypadku uszkodzenia lub zniszczenia punktu osnowy geodezyjnej Wykonawca prac będzie obciążony kosztami odtworzenia.
 - W miejscach zbliżeń nieregularnych proj. kan. sanit. do drzew wykopy wykonać ręcznie podkopem, bądź metodą przecisku sterowanego w rurze osłonowej, bez uszkodzenia korzeni drzew.
 - W miejscach przejść proj. kan. sanit. pod każdą nawierzchnią utwardzoną roboty wykonywać metodą przecisku sterowanego lub wykopem z obowiązkowym odtworzeniem istniejącej nawierzchni.
 - Na trasie proj. kan. sanit. występują kolizje z siecią drenarską. Wykonując roboty w ich sąsiedztwie należy zachować niezbędną ostrożność, by nie spowodować uszkodzenia urządzeń. W razie przypadkowego uszkodzenia rurociągów drenarskich w trakcie robót, należy je niezwłocznie naprawić poprzez zmianę uszkodzonego odcinka rurą wodociagową PVC sztywną o odpowiednio dobranej średnicy. Złącza rury z istn. rurociągiem drenarskim należy uszczelnić np. ołkiem. Położenie rurociągów drenarskich w terenie może się nieznacznie różnić od lokalizacji na mapie. Przed przysięgnięciem do robót w okolicach rurociągów należy zapoznać się z uzgodnieniem WZMIUW.

MAPA DO CELÓW PROJEKTOWYCH

Nr sekcji: 7.174.13.22.1, 7.174.13.22.2, 7.174.13.23.1, 7.174.13.23.3, 7.174.13.22.4, 7.174.13.02.2, 7.174.13.02.4, 7.174.13.03.1, 7.174.13.03.3

Skala: 1:500
Gmina: RYBNO
Obwód: RYBNO

Mapa aktualna, na dzień 03.2011 w granicach oznaczonych kolorem zielonym.
Nie wyklucza się istnienia w terenie innych nie wskazanych na niniejszej mapie urządzeń podziemnych, które nie były zgłoszone do inwentaryzacji lub, o których brak jest informacji w instytucjach branżowych.

„GEODAR” GEODETA UPRAWNIONY
inż. Dariusz Modzelewski
96-500 Sochaczew, ul. Grabskiego 18 inż. Dariusz Modzelewski
tel./fax 48 662 63 12
NIP 897 100-29-91, REGON 76349830 nr upr. 6797

Obiekt prowadzony w systemie mapy numerycznej.
Projekt przedkłada na ZUDP powinien być opracowany geodezyjnie (posiadać określone współrzędne)

STAROSTWO POWIATOWE W SOCHACZEWIE
Wydział Geodezji, Kartografii i Inżynierii Budowlanej
W obszarze oznaczonym liniami zielonymi dokonano aktualizacji treści mapy zasadniczej.
Dokumenty z planu inżynierskiego przejęto do zasobu powiatowego w dniu 28.04.2011 r. i zarejestrowano pod nr ...
Niniejsza mapa może służyć do celów projektowych.
Projektowane linie budowlane wraz z opisem powiatu na budowę inżynierską wykorzystano w inwentaryzacji powiatowej, gminnej, jednostki uprawnione do wykonywania inwentaryzacji.
Sochaczew, data: 28.04.11
[Podpis]

Z up. STAROSTY
Z-ca Kierownika Powiatowego Zarządu
Dokumentacji Geodezyjnej i Kartograficznej
[Podpis]

Uwaga! Zbieracz rurociągu drenarskiego

Stacja włączeniowa zaprojektowana w odrębnym opracowaniu kan. sanit. w m. Rybno Etap I

Jednostka proj.	USŁUGI PROJEKTOWE HANNA SZUSTECKA 96-500 Sochaczew, ul. Porzeczkowa 20		
Inwestor	GMINA RYBNO 96-514 Rybno, ul. Długa 20		
Obiekt	SIEĆ KANALIZACJI SANITARNEJ		
Adres	GMINA RYBNO, OBWÓD: RYBNO, ul. Długa, ul. Parkowa, ul. Wyszogrodzka, os. XXX-lecia		
Nazwa zad.	BUDOWA SIECI KANALIZACJI SANITARNEJ W MIEJSCOWOŚCI RYBNO ETAP 2		
Nazwa rys.	PROJEKT ZAGOSPODAROWANIA TERENU MAPA SYTUACYJNO-WYSOKOŚCIOWA		
Projektował	inż. Hanna Szusteczka	Skala 1:500 Branża: sanitarna Faza opracowania: Proj. budowlano -wykonawczy	Nr rys. 2