

Zarządzenie Nr 87/2019
Wójta Gminy Wiśniew
z dnia 2 sierpnia 2019 roku

w sprawie: **wyrażenia zgody na obciążenie służebnością przesyłu nieruchomości mienia gminnego w miejscowości Wiśniew**

Na podstawie art. 30 ust. 1 i 2 ustawy z dnia 8 marca 1990 roku o samorządzie gminnym (Dz.U. z 2019 r. poz. 506), oraz § 2 Uchwały Rady Gminy Wiśniew nr VII/ 36/ 2019 z dnia 28 marca 2019 roku (Dz.U. województwa mazowieckiego z dnia 8.04.2019 poz. 4524)

zarządzam co następuje:

§ 1.

Wyrażam zgodę na obciążenie służebnością przesyłu nieruchomości stanowiącej własność gminy Wiśniew położonej w miejscowości Wiśniew oznaczonej w operacie ewidencji gruntów jako działka nr 285/1 na rzecz Polskiej Grupy Energetycznej Dystrybucja S.A zgodnie z warunkami przyłączenia stanowiącymi załącznik nr 1.

§ 2.

Granice i przebieg służebności wykazano na mapie, stanowiącej załącznik nr 2 do niniejszego zarządzenia.

§ 3.

1. Zarządzenie stanowi podstawę zawarcia umowy notarialnej ustanowienia służebności określonej w § 1.
2. Szczegółowe warunki dotyczące ustanowienia służebności przesyłu zostaną ustalone w protokole uzgodnień.


§ 4.

Zarządzenie wchodzi w życie z dniem podpisania


WÓJT
Krzysztof Kruszczyk

Wiśniew ul. Sanitariuszek

Skala 1:500

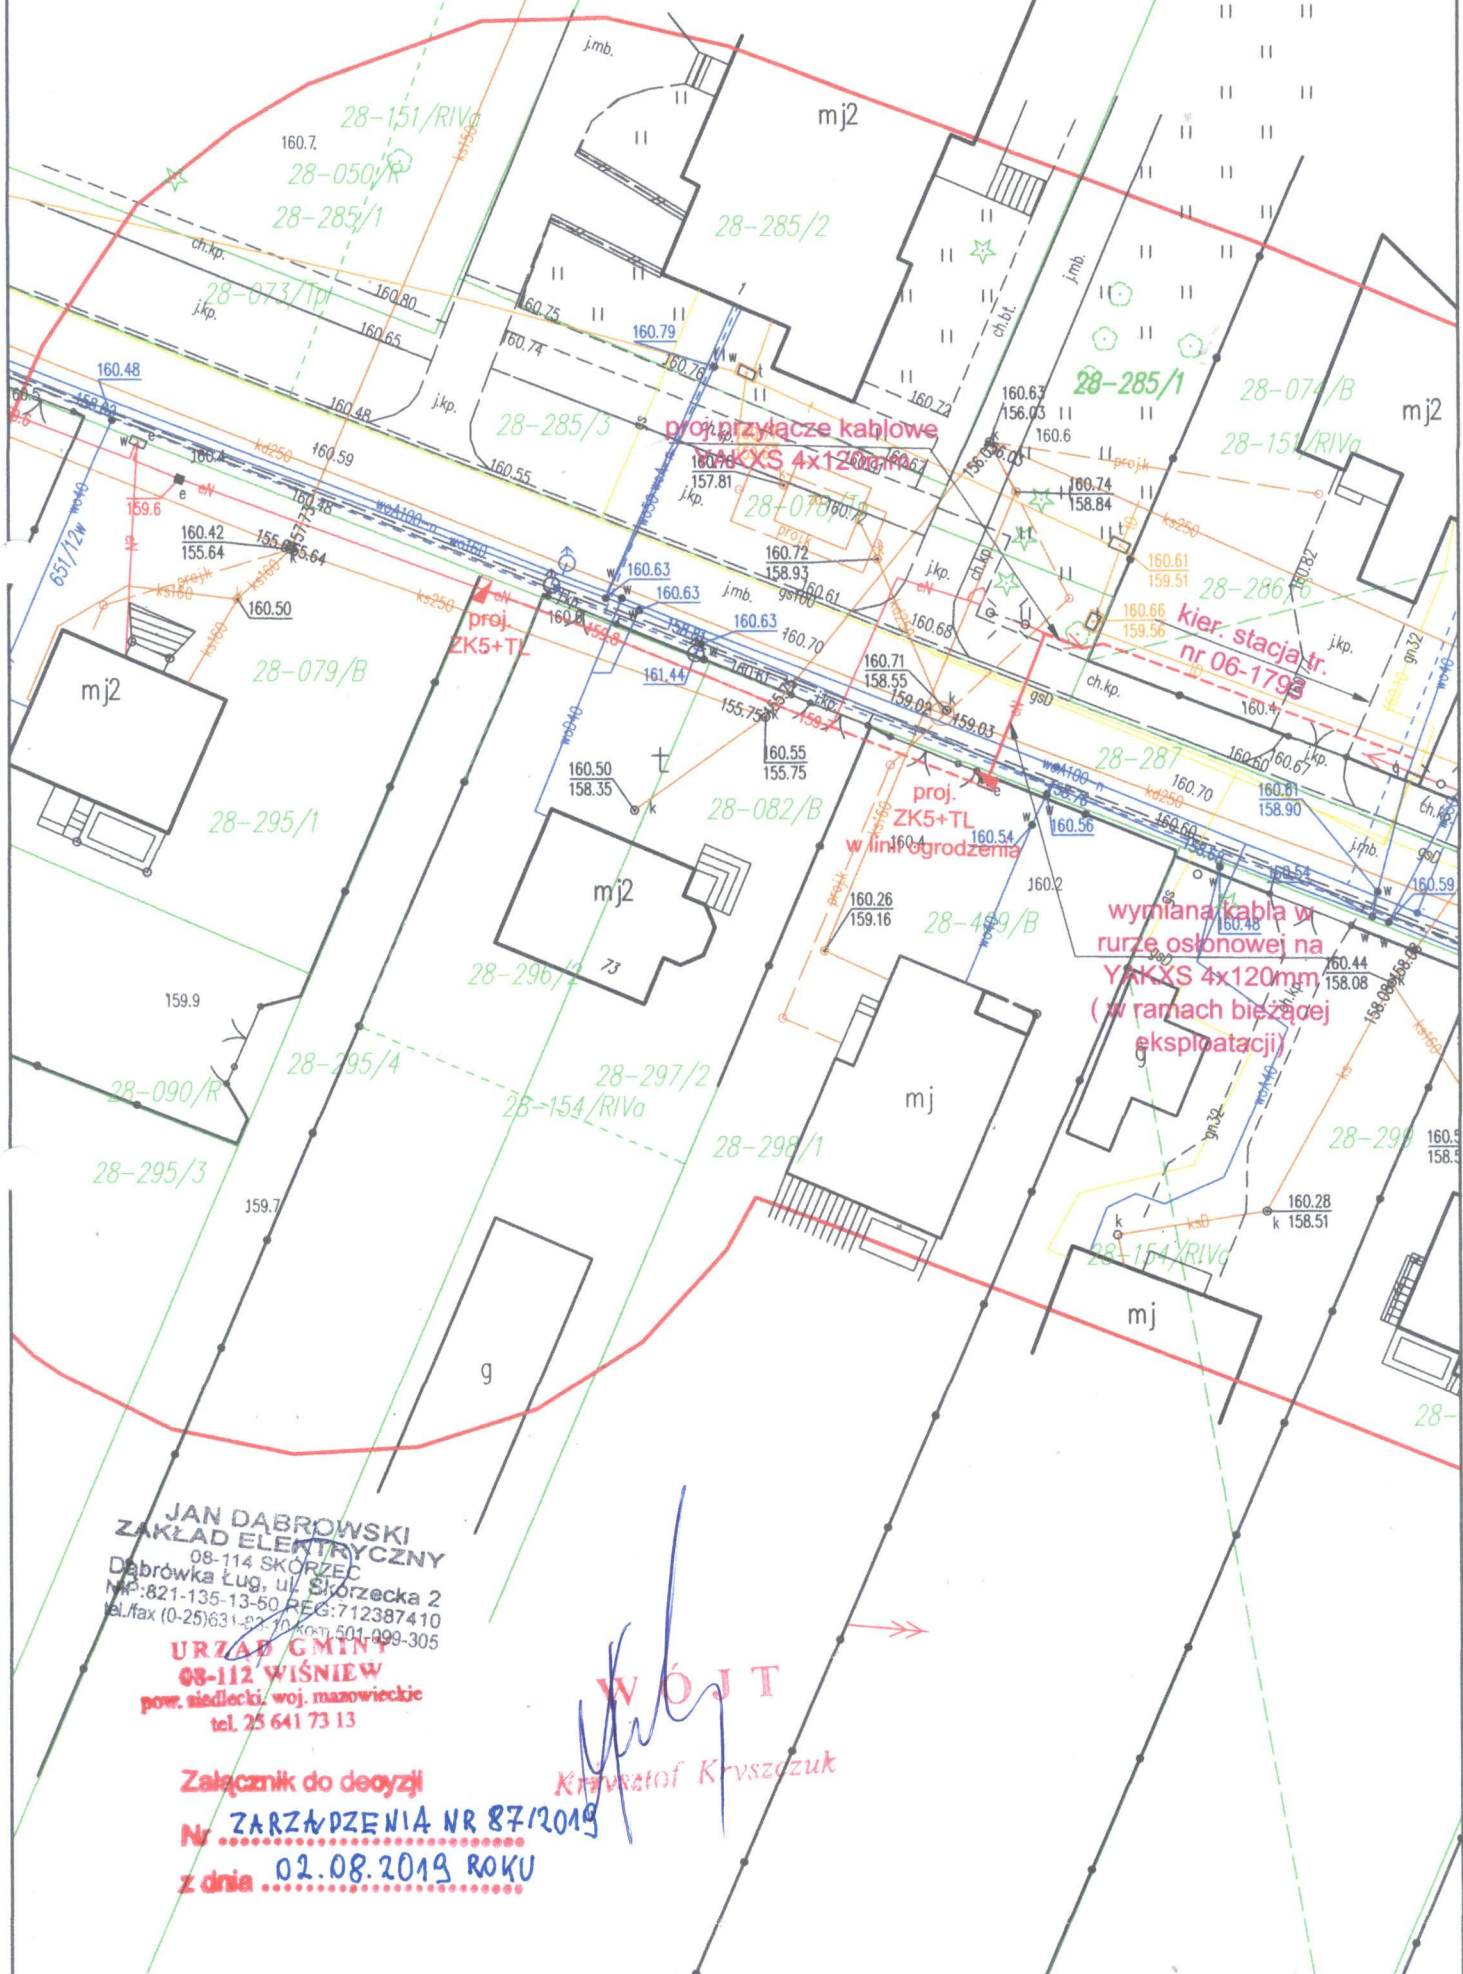

JAN DĄBROWSKI
ZAKŁAD ELEKTRYCZNY
08-114 SKÓRZEC
Dąbrowka Ług, ul. Skorzeczka 2
NIP: 821-135-13-60 REG: 712387410
tel./fax (0-25) 631-82 70 kom. 501-999-305

URZĄD GMINY
08-112 WIŚNIEW
pow. siedlecki, woj. mazowiecki
tel. 25 641 73 13

Załącznik do decyzji
Nr ZARZĄDZENIA NR 87/2019
z dnia 02.08.2019 ROKU

WÓJT
Krzysztof Kryszczuk