


**Studium uwarunkowań i kierunków
zagospodarowania przestrzennego gminy Zabrodzie
uchwalone Uchwałą Nr XXXIX/180/2006
Rady Gminy w Zabrodziu z dnia 31.08.2006 r.**

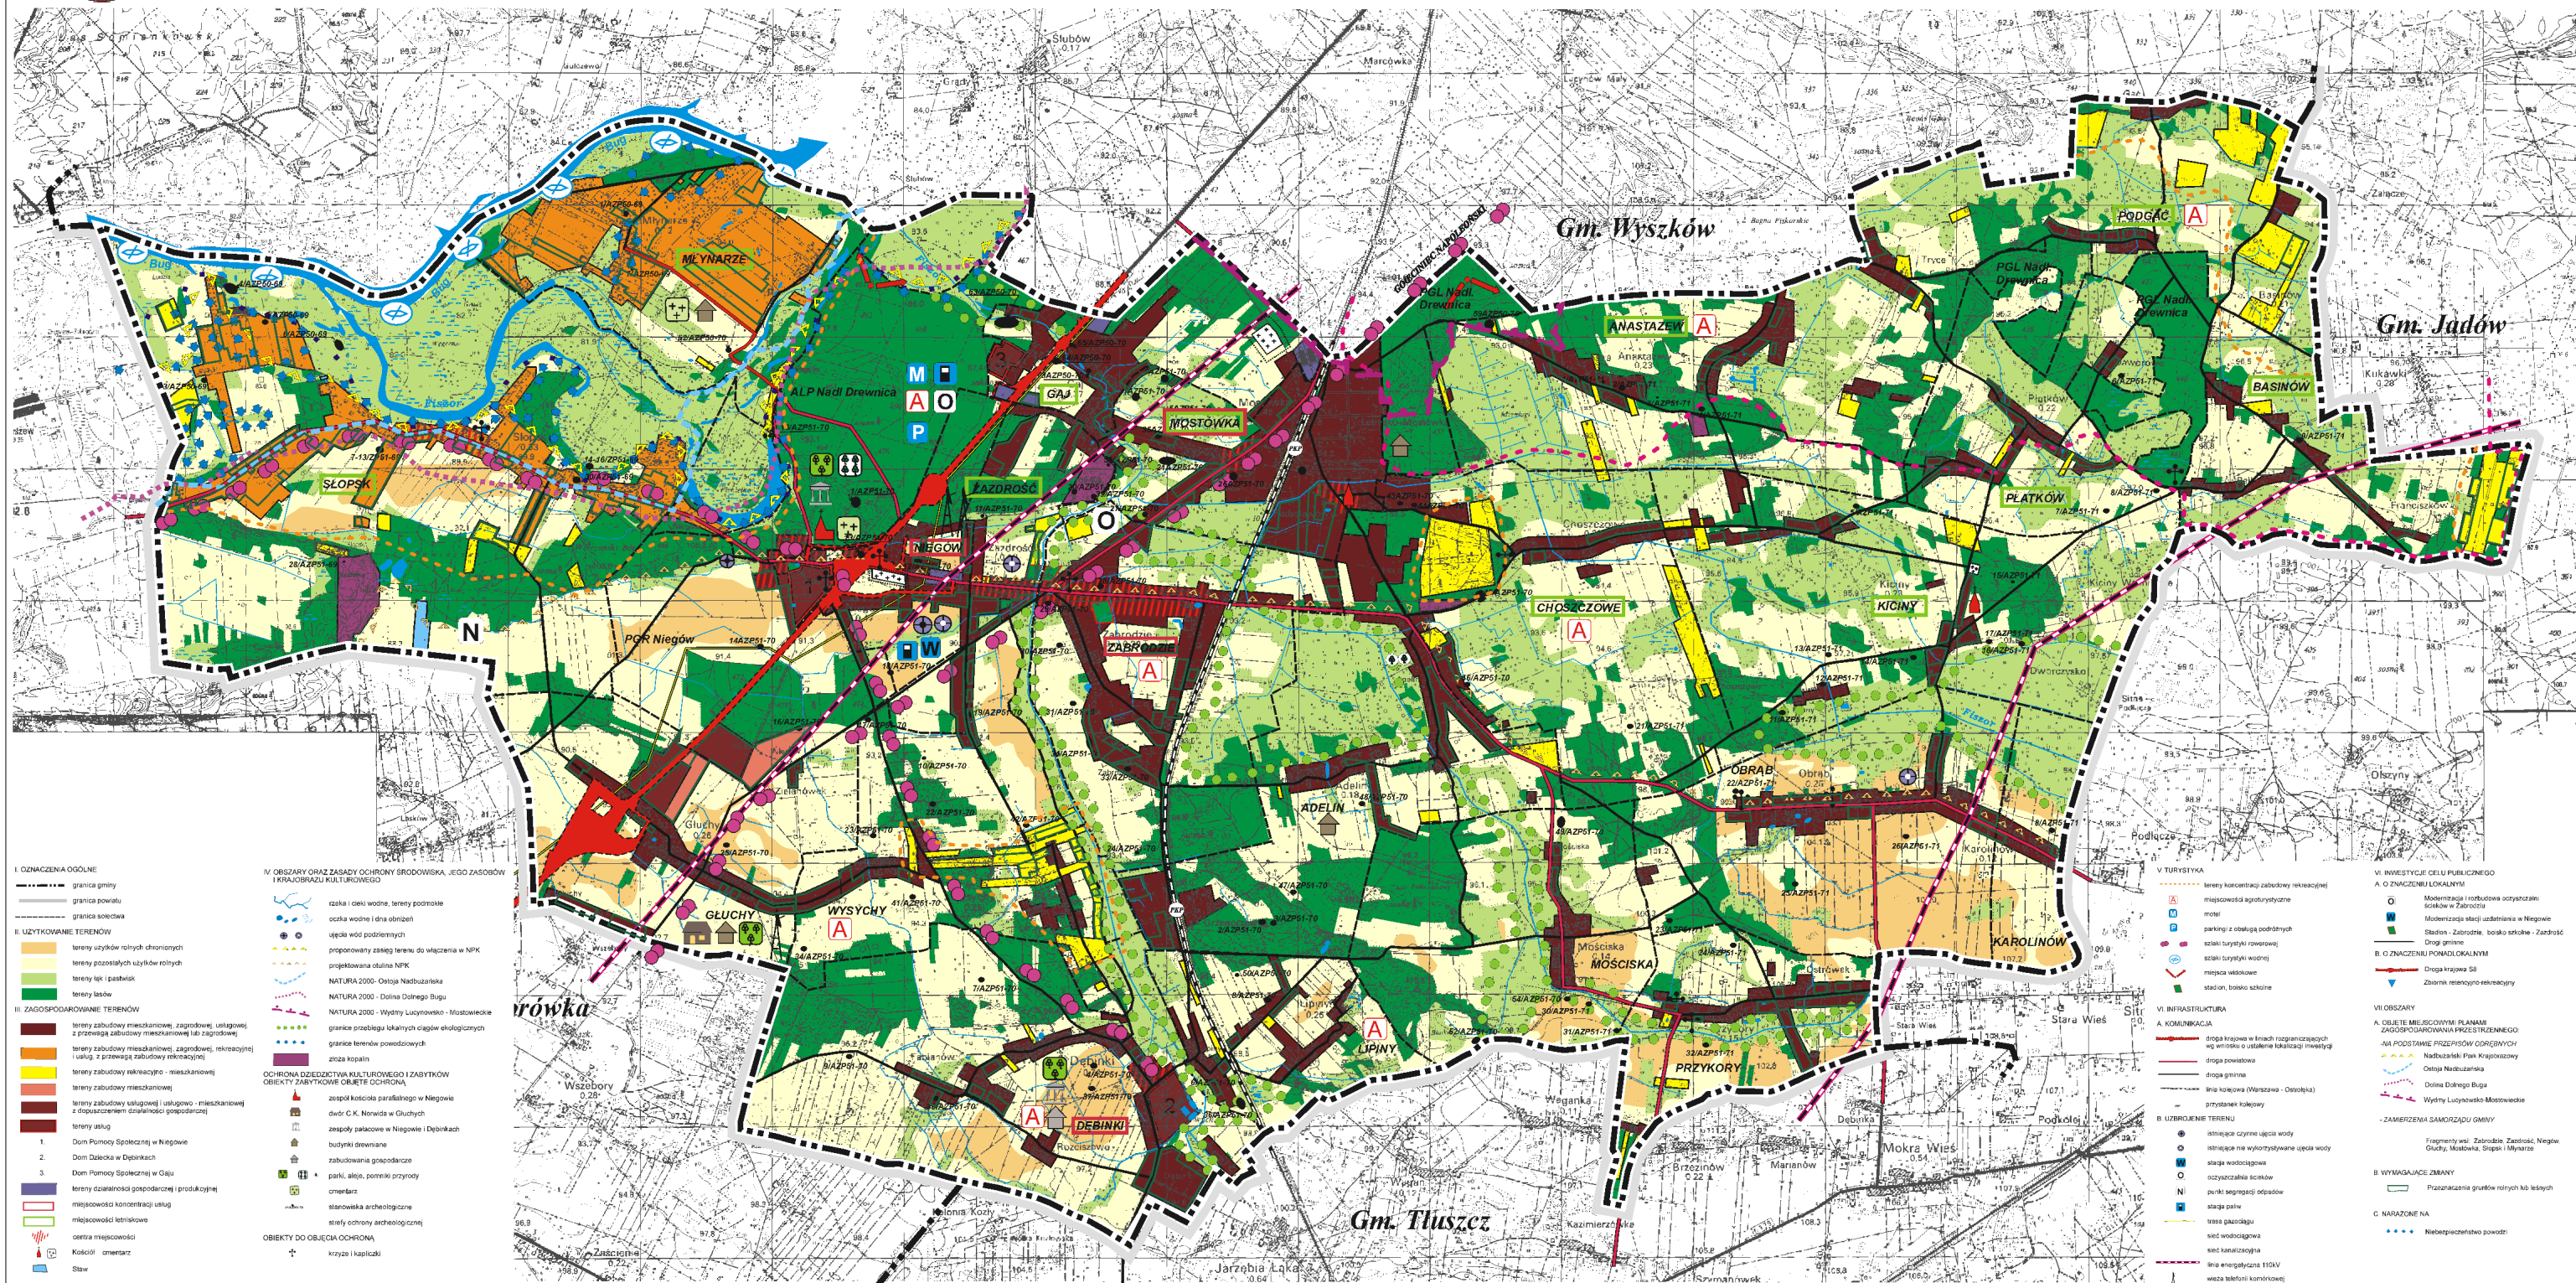

STUDIUM UWARUNKOWAŃ I KIERUNKÓW ZAGOSPODAROWANIA PRZESTRZENNEGO GMINY ZABRODZIE
KIERUNKI Skala 1 : 25000

Skala 1 : 25000

autor: arch. Marianna Malinowska Przedsiębiorstwo urbanistyczno - budowlane "TechBud" w Wyszku

BIURO PLANOWANIA ROZWOJU WARSZAWY S.A.
AUTORZY:

mgr inż. arch. Bartosz Roslan WA-344
mgr inż. arch. Dominika Jędrzejczak WA-374
mgr Anna Pietrasz