


Studium uwarunkowań i kierunków zagospodarowania przestrzennego gminy Zabrodzie



Uwarunkowania w zagospodarowaniu przestrzennym

Obowiązujące plany miejscowe
- przeznaczenie terenów

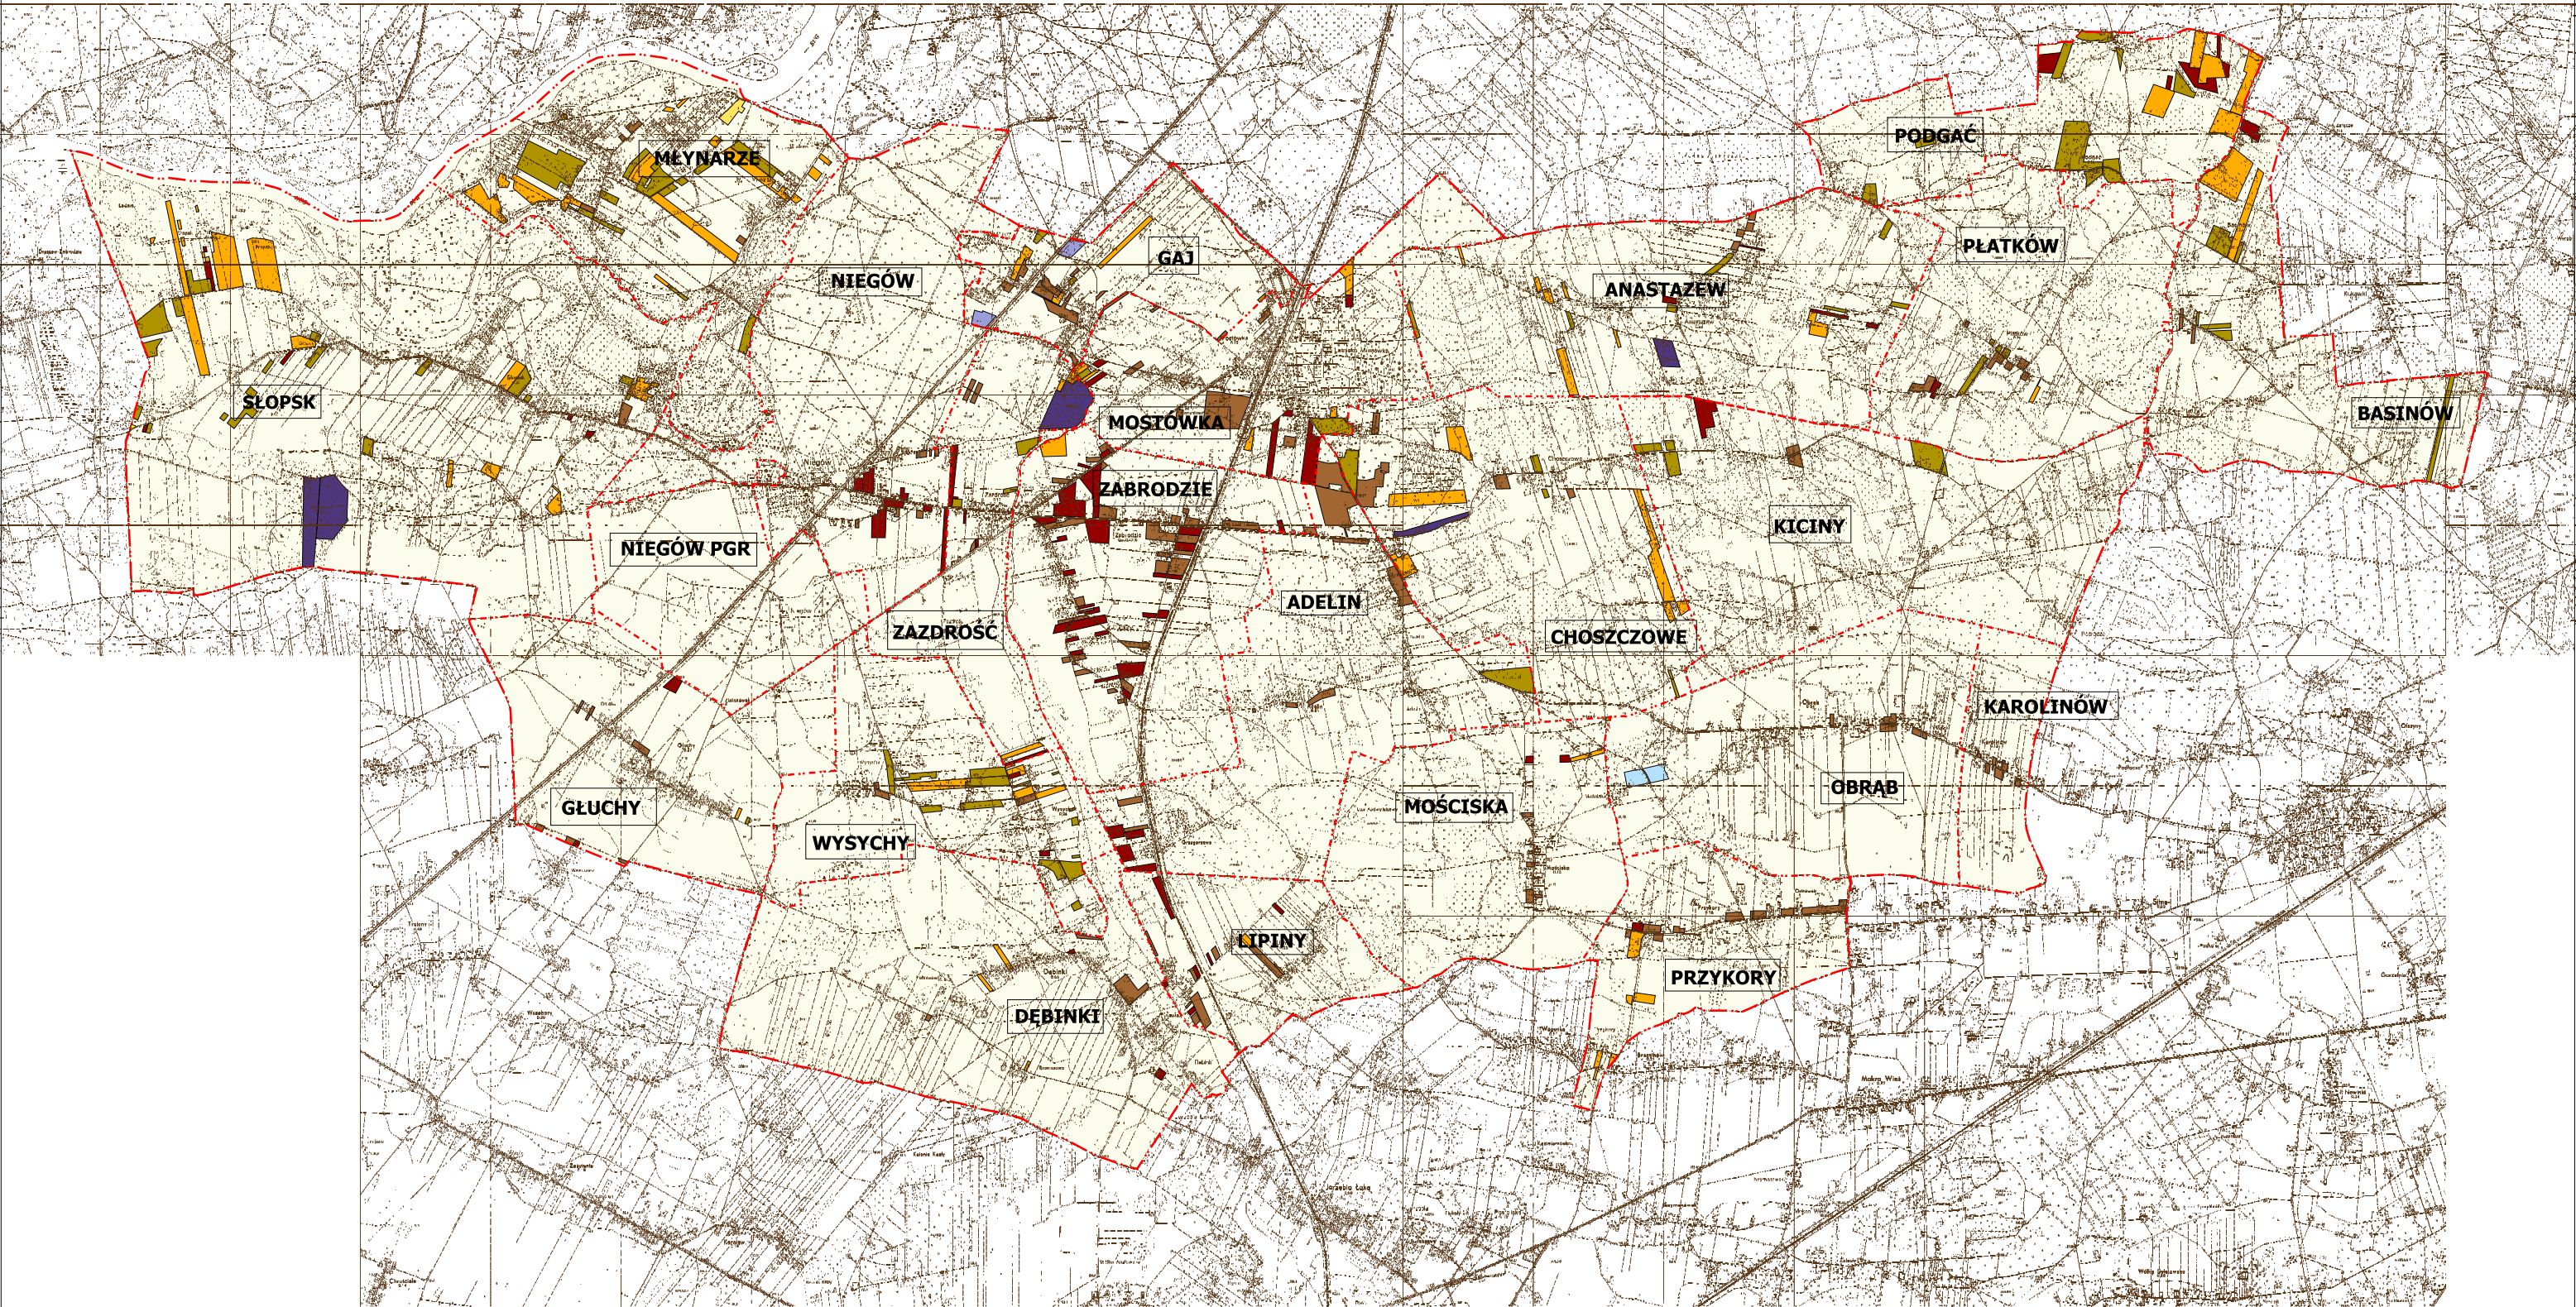

OZNACZENIA:

- granica gminy Zabrodzie (obszar objęty studium)
- granice obrębów geodezyjnych (wsi gminnych)
- tereny nie objęte planami miejscowymi

**PRZEZNACZENIA TERENÓW WG USTALEŃ
PLANÓW MIEJSCOWYCH:**

- tereny zabudowy mieszkaniowej /z dopuszczeniem usług/ (M)
- tereny zabudowy mieszkaniowej jednorodzinnej /z dopuszczeniem zabudowy letniskowej/ (MN)
- tereny zabudowy letniskowej /z dopuszczeniem zabudowy mieszkaniowej/ (ML)
- tereny zabudowy letniskowej (ML)

- tereny związane z produkcją rolną (RUP)
- tereny pod realizację stawów rybnych (RRO)
- tereny pod realizację ulic osiedlowych (KS)
- tereny działalności gospodarczej związane z obsługą ruchu komunikacyjnego (UKSG)
- tereny odkrywkowego wydobywania kopalin (PE)

skala orientacyjna 1:48 000

0 500 1000 1500 2000 2500 3000 3500 4000 metry

BIURO PLANOWANIA ROZWOJU WARSZAWY S.A.
AUTORZY:

mgr inż. arch. Bartosz Roslan WA-344
mgr inż. arch. Dominika Jędrzejczak WA-374
mgr Anna Pietrasz