


# Studium uwarunkowań i kierunków zagospodarowania przestrzennego gminy Zabrodzie



Uwarunkowania  
w zagospodarowaniu przestrzennym

Infrastruktura techniczna-  
sieć wodociągowa i kanalizacyjna

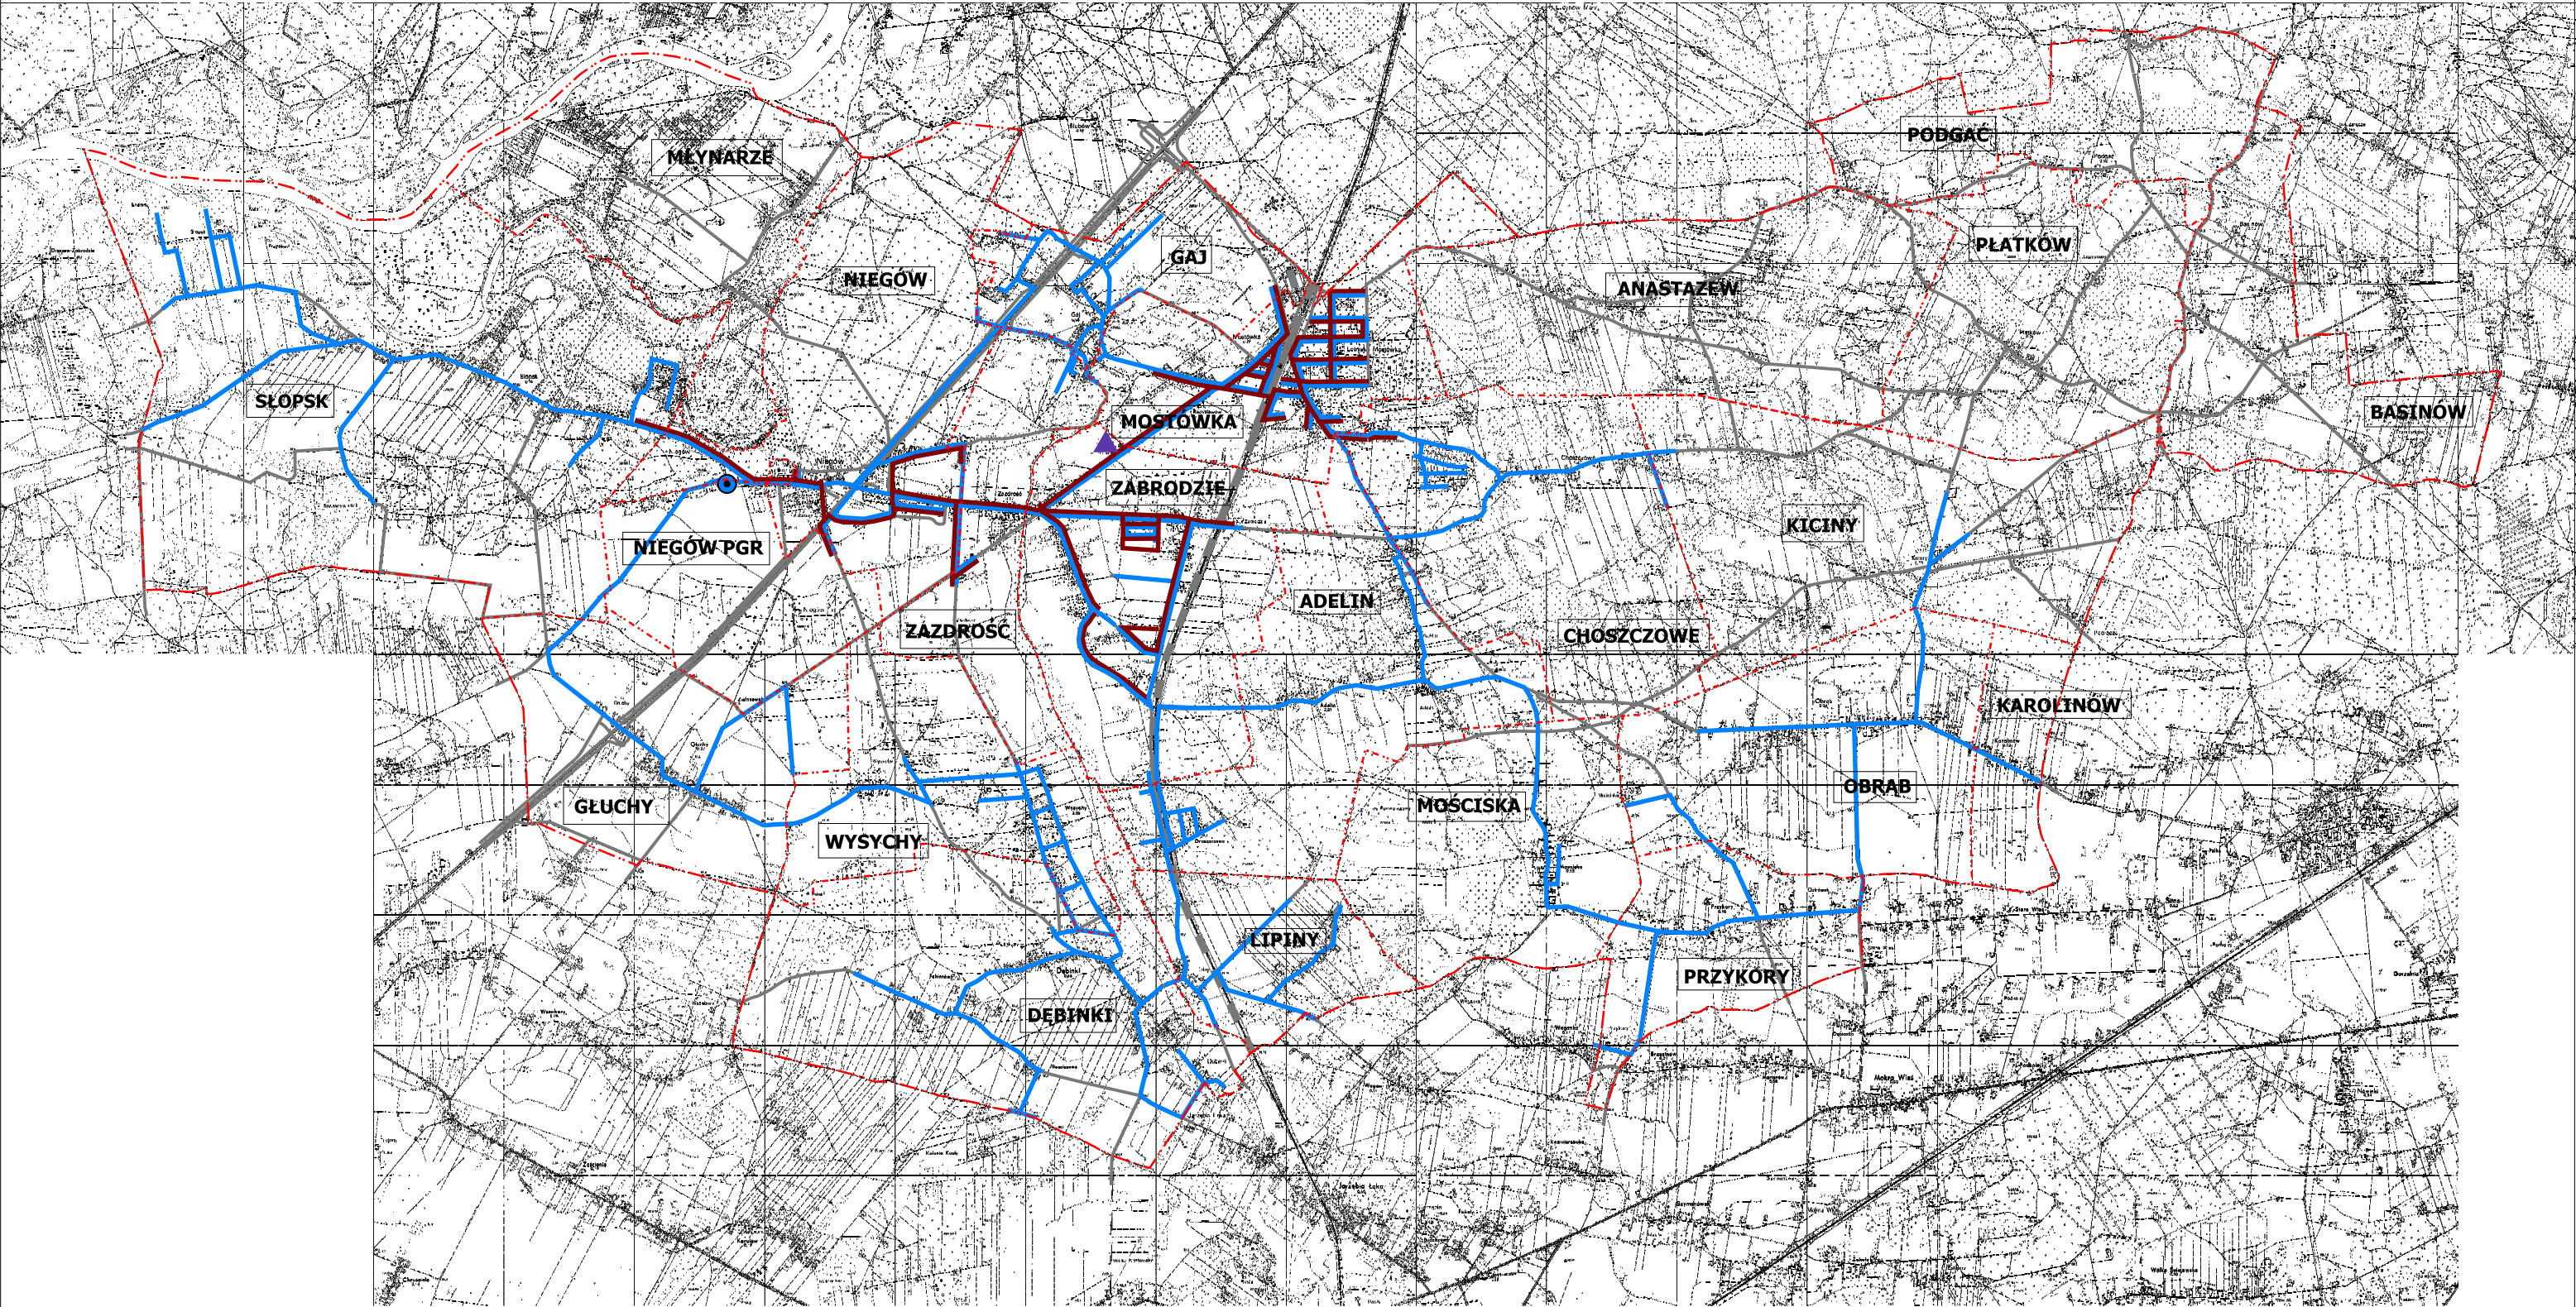

- OZNACZENIA:**
- granica gminy Zabrodzie (obszar objęty studium)
  - granice obrębów geodezyjnych (wsi gminnych)
  - ważniejsze drogi istniejące
  - kolej

- SIEĆ WODOCIĄGOWA:**
- podstawowe przewody sieci wodociągowej
  - stacja ujęcia wody dla wodociągu wraz ze strefą ochrony bezpośredniej

- SIEĆ KANALIZACYJNA:**
- podstawowe przewody kanalizacji sanitarnej
  - gminna oczyszczalnia ścieków

skala orientacyjna 1:48 000

BIURO PLANOWANIA ROZWOJU WARSZAWY S.A.  
AUTORZY:

mgr inż. arch. Bartosz Roslan WA-344  
mgr inż. arch. Dominika Jędrzejczak WA-374  
mgr Anna Pietrasz

1.8.a