


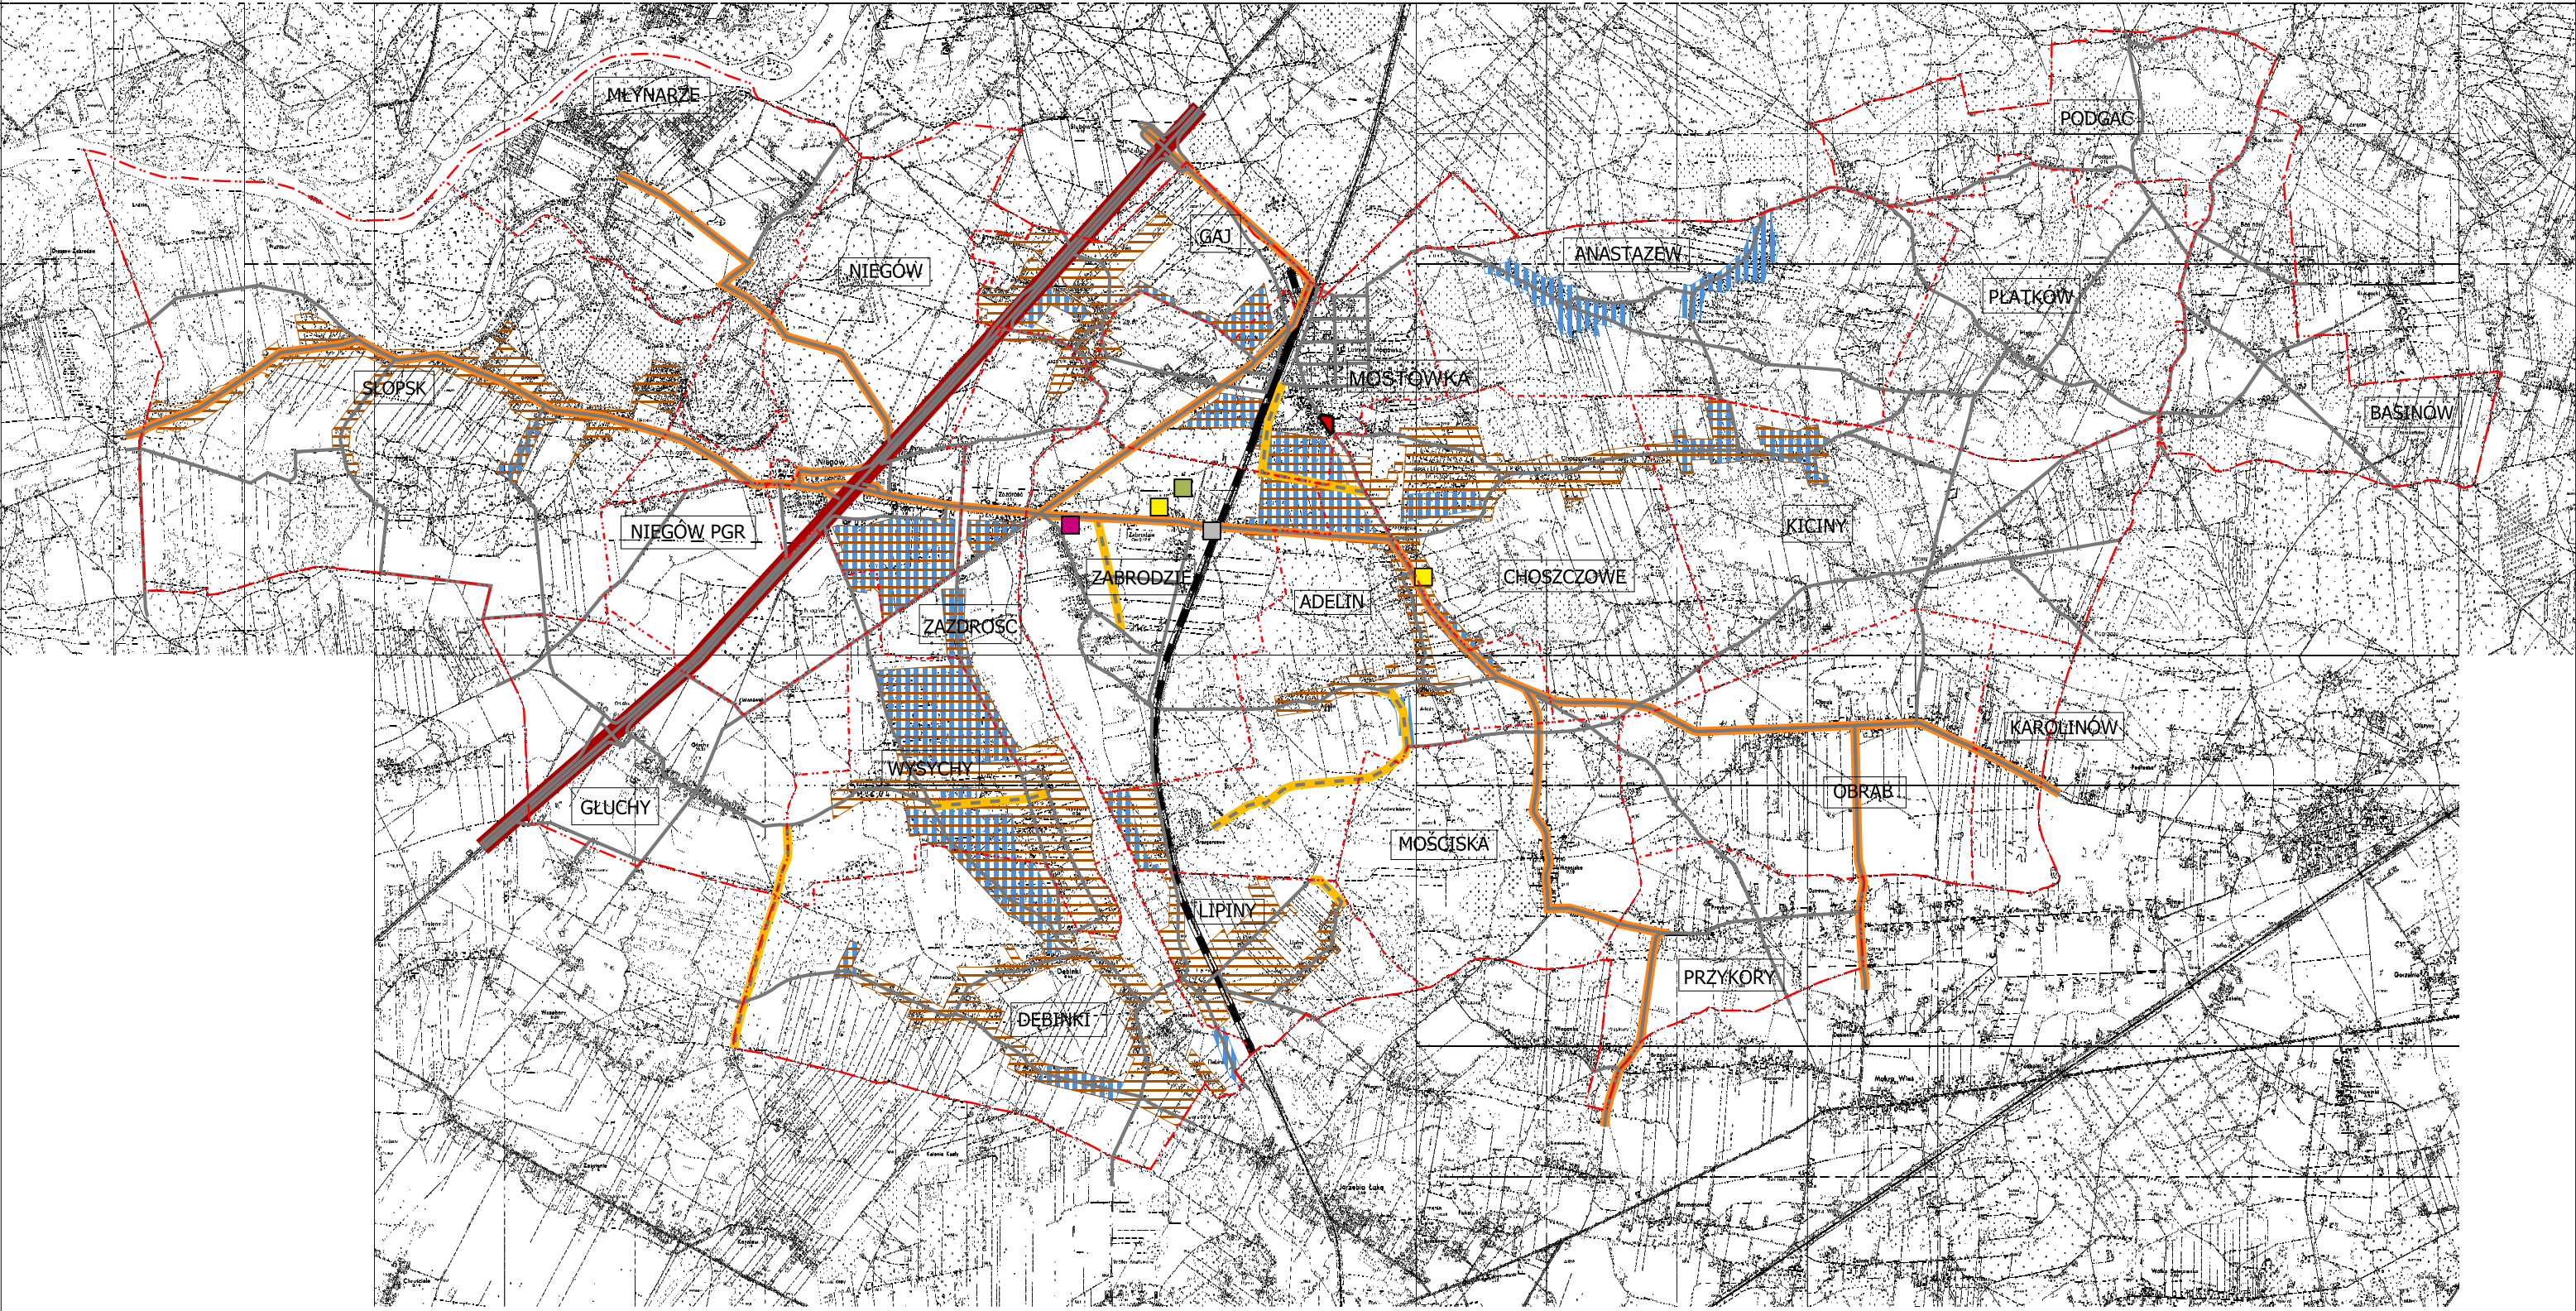

OZNACZENIA:

- granica gminy Zabrodzie (obszar objęty studium)
- granice obrębów geodezyjnych (wsi gminnych)
- obszary przestrzeni publicznej

LOKALIZACJE INWESTYCJI
CELU PUBLICZNEGO:
- ponadlokalnego

- istniejąca droga ekspresowa w ciągu drogi krajowej S8
- istniejące drogi powiatowe
- linia kolejowa

- lokalnego:

- związane z rozbudową sieci wodociągowej
- związane z rozbudową sieci kanalizacyjnej
- ważniejsze drogi gminne - istniejące
- drogi gminne - projektowane

- budowa nowego przystanku kolejowego w Zabrodziu
- rozbudowa i remonty szkół
- budowa świetlicy gminnej (dom kultury)
- budowa kompleksu sportowego

skala orientacyjna 1:48 000

BIURO PLANOWANIA ROZWOJU WARSZAWY S.A.
AUTORZY:

mgr inż. arch. Bartosz Roslan WA-344
mgr inż. arch. Dominika Jędrzejczak WA-374
mgr Anna Pietrasz

2.5