




Przekrój nr 1

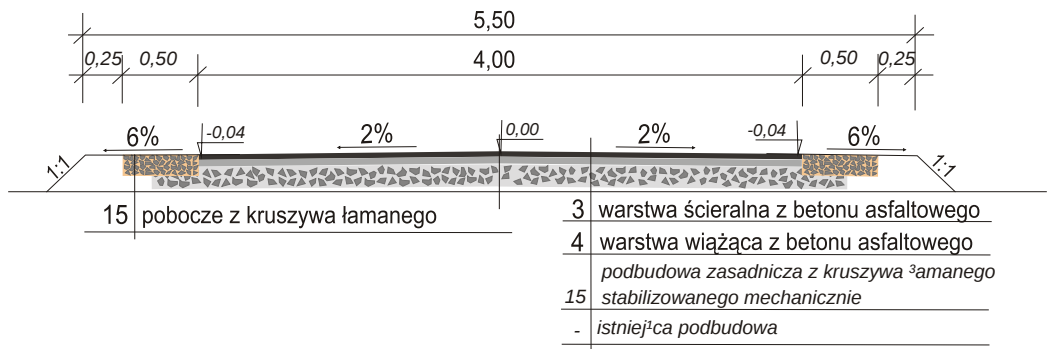

Przekrój nr 2

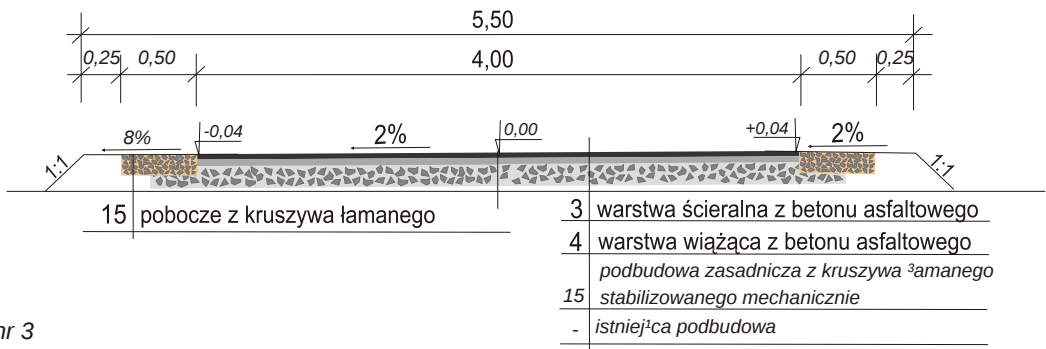


Przekrój nr 3

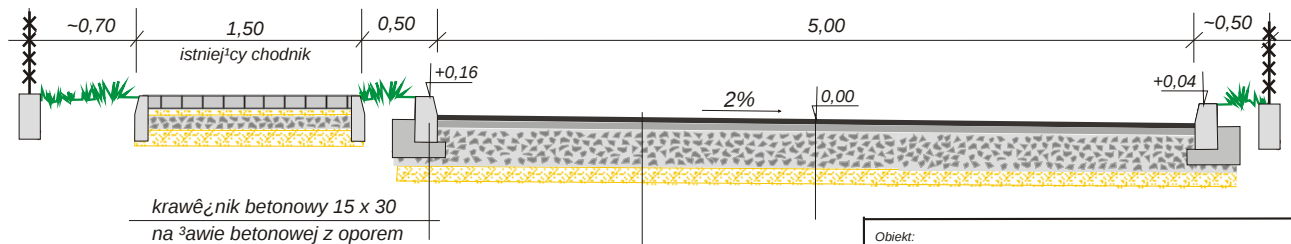

warstwa ścieralna z betonu asfaltowego	3
warstwa wiążąca z betonu asfaltowego	4
podbudowa zasadnicza z kruszywa łamanego stabilizowanego mechanicznie	20
warstwa odcinająca z piasku	10

Szczegó³


krawężnik betonowy
15 x 30
na ścianie betonowej

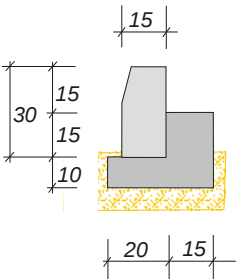


Objekt: Przebudowa drogi wewnętrznej w m. Sobienie Biskupie gm. Sobienie Jeziory dz. nr ew. 1053, 1057 i 764				Stadium: PB	Nr rysunku:
				Skala: 1 : 50	
	Nazwisko i uprawnienia:	Podpis:	Data:	Nazwa rysunku: PRZEKRÓJ NORMALNY	
Projektant:	Bogusław Godula GP.7342/20/86/94				
Opracował:	Zdzisław Kowaluk				

PRZEKRÓJ NORMALNY

Przekrój nr 4

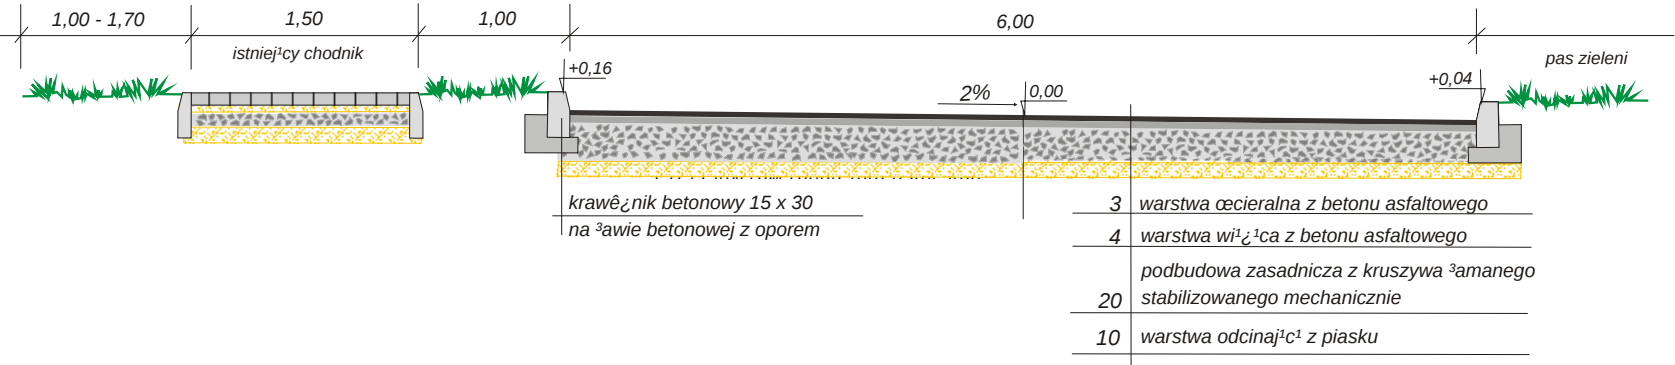

Przekrój nr 5

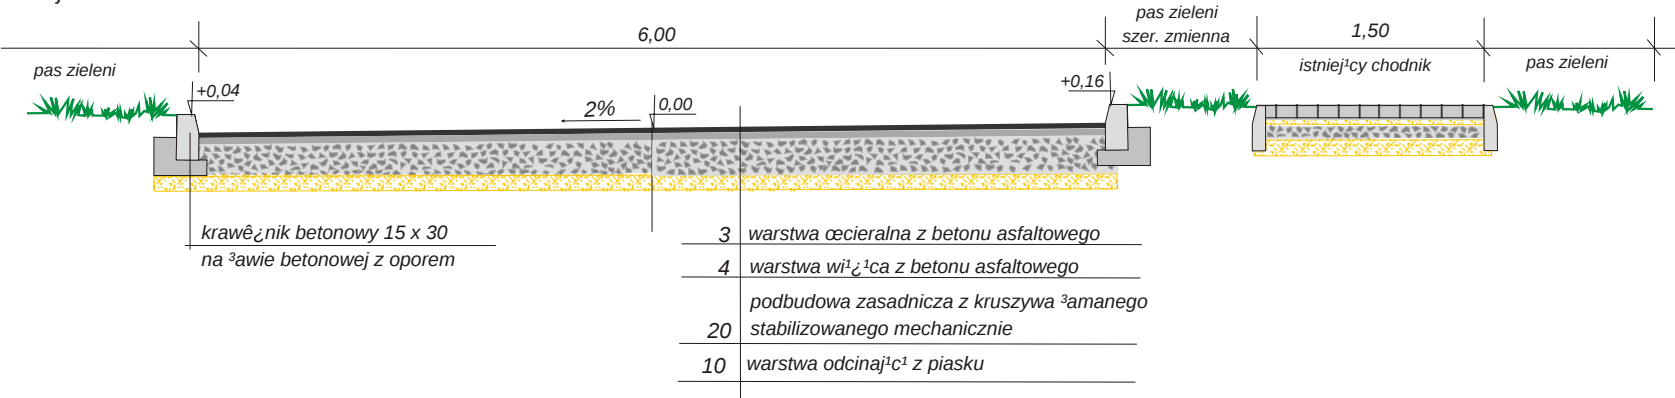

Obiekt:				Stadium: PB	Nr rysunku:
Przebudowa drogi wewnętrznej w m. Sobienie Biskupie gm. Sobienie Jeziory dz. nr ew. 1053, 1057 i 764				Skala: 1 : 50	
	Nazwisko i uprawnienia:	Podpis:	Data:	Nazwa rysunku: PRZEKRÓJ NORMALNY	
Projektant:	Bogusław Godula GP.7342/20/86/94				
Opracował:	Zdzisław Kowaluk				