



Widok z Góry

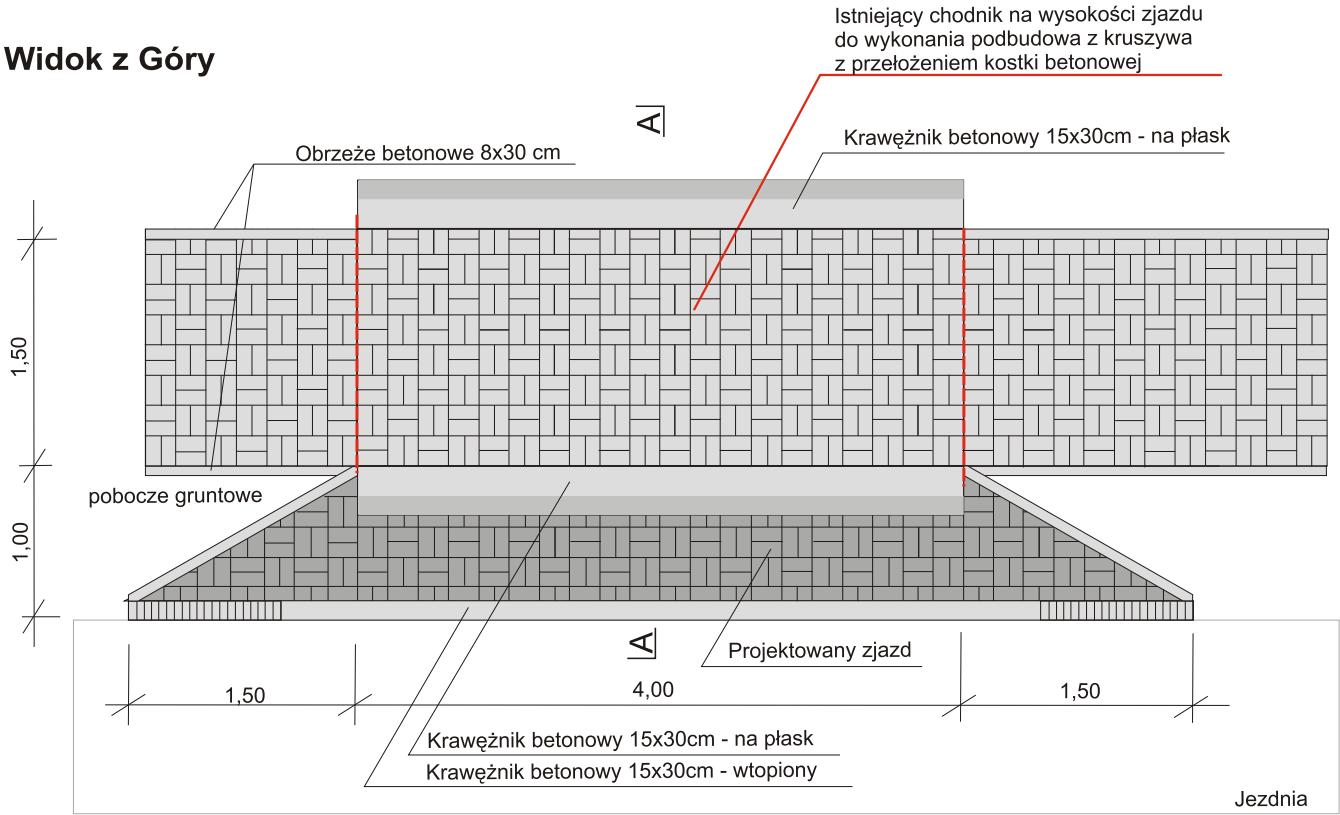

Widok z przodu



Przekrój B- B

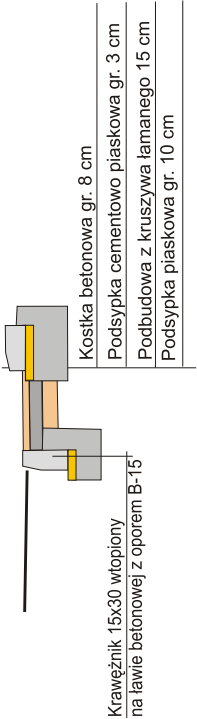

Obiekt: Przebudowa drogi wewnętrznej w m. Sobienie Biskupie gm. Sobienie Jeziory dz. nr ew. 1053, 1057 i 764				Stadium:	Nr rysunku:
				Skala: 1 : 50	
Projektant:	Bogusław Godula GP.7342/20/86/94	Podpis:	Data:	Nazwa rysunku: ZJAZD PRZEZ CHODNIK	
Opracował:	Zdzisław Kowaluk				