


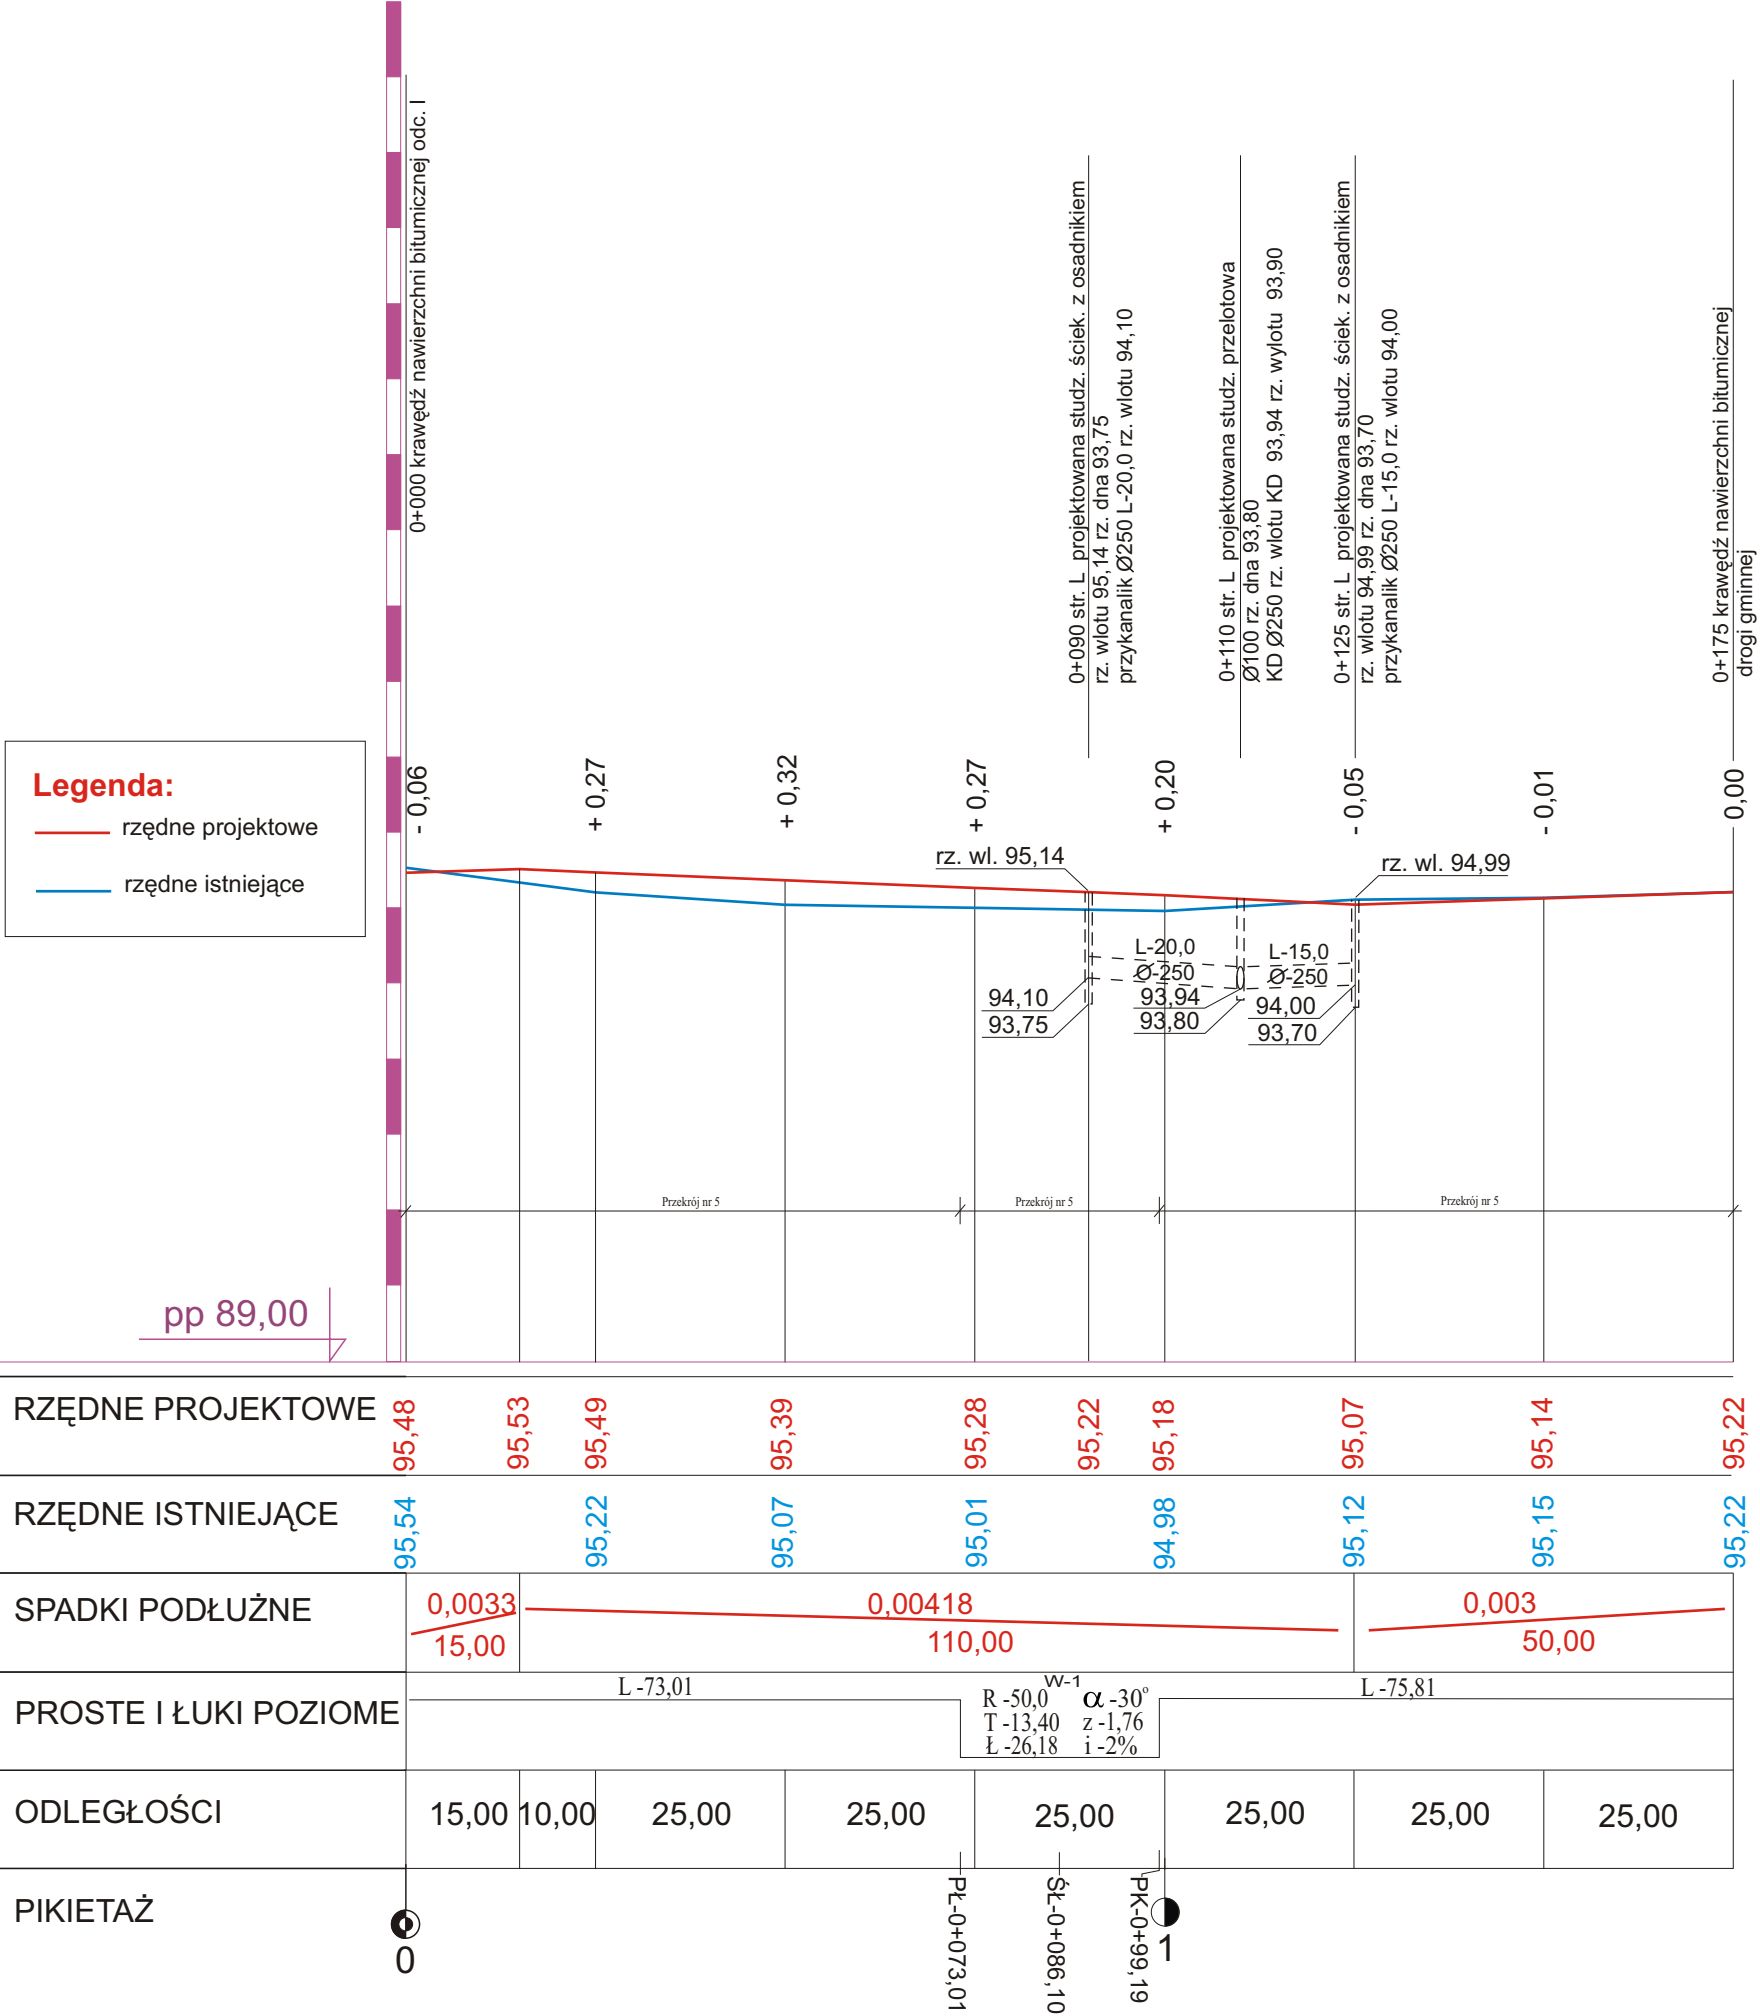

Obiekt:				Nr rysunku:	
Przebudowa drogi wewnętrznej w m. Sobienie Biskupie gm. Sobienie Jeziory dz. nr ew. 1053, 1057 i 764				Skala: 1: $\frac{100}{1000}$	
	Nazwisko i uprawnienia:	Podpis:	Data:	Nazwa rysunku: PROFIL PODŁUŻNY	
Projektant:	Bogusław Godula GP.7342/20/86/94				
Opracował:	Zdzisław Kowaluk				