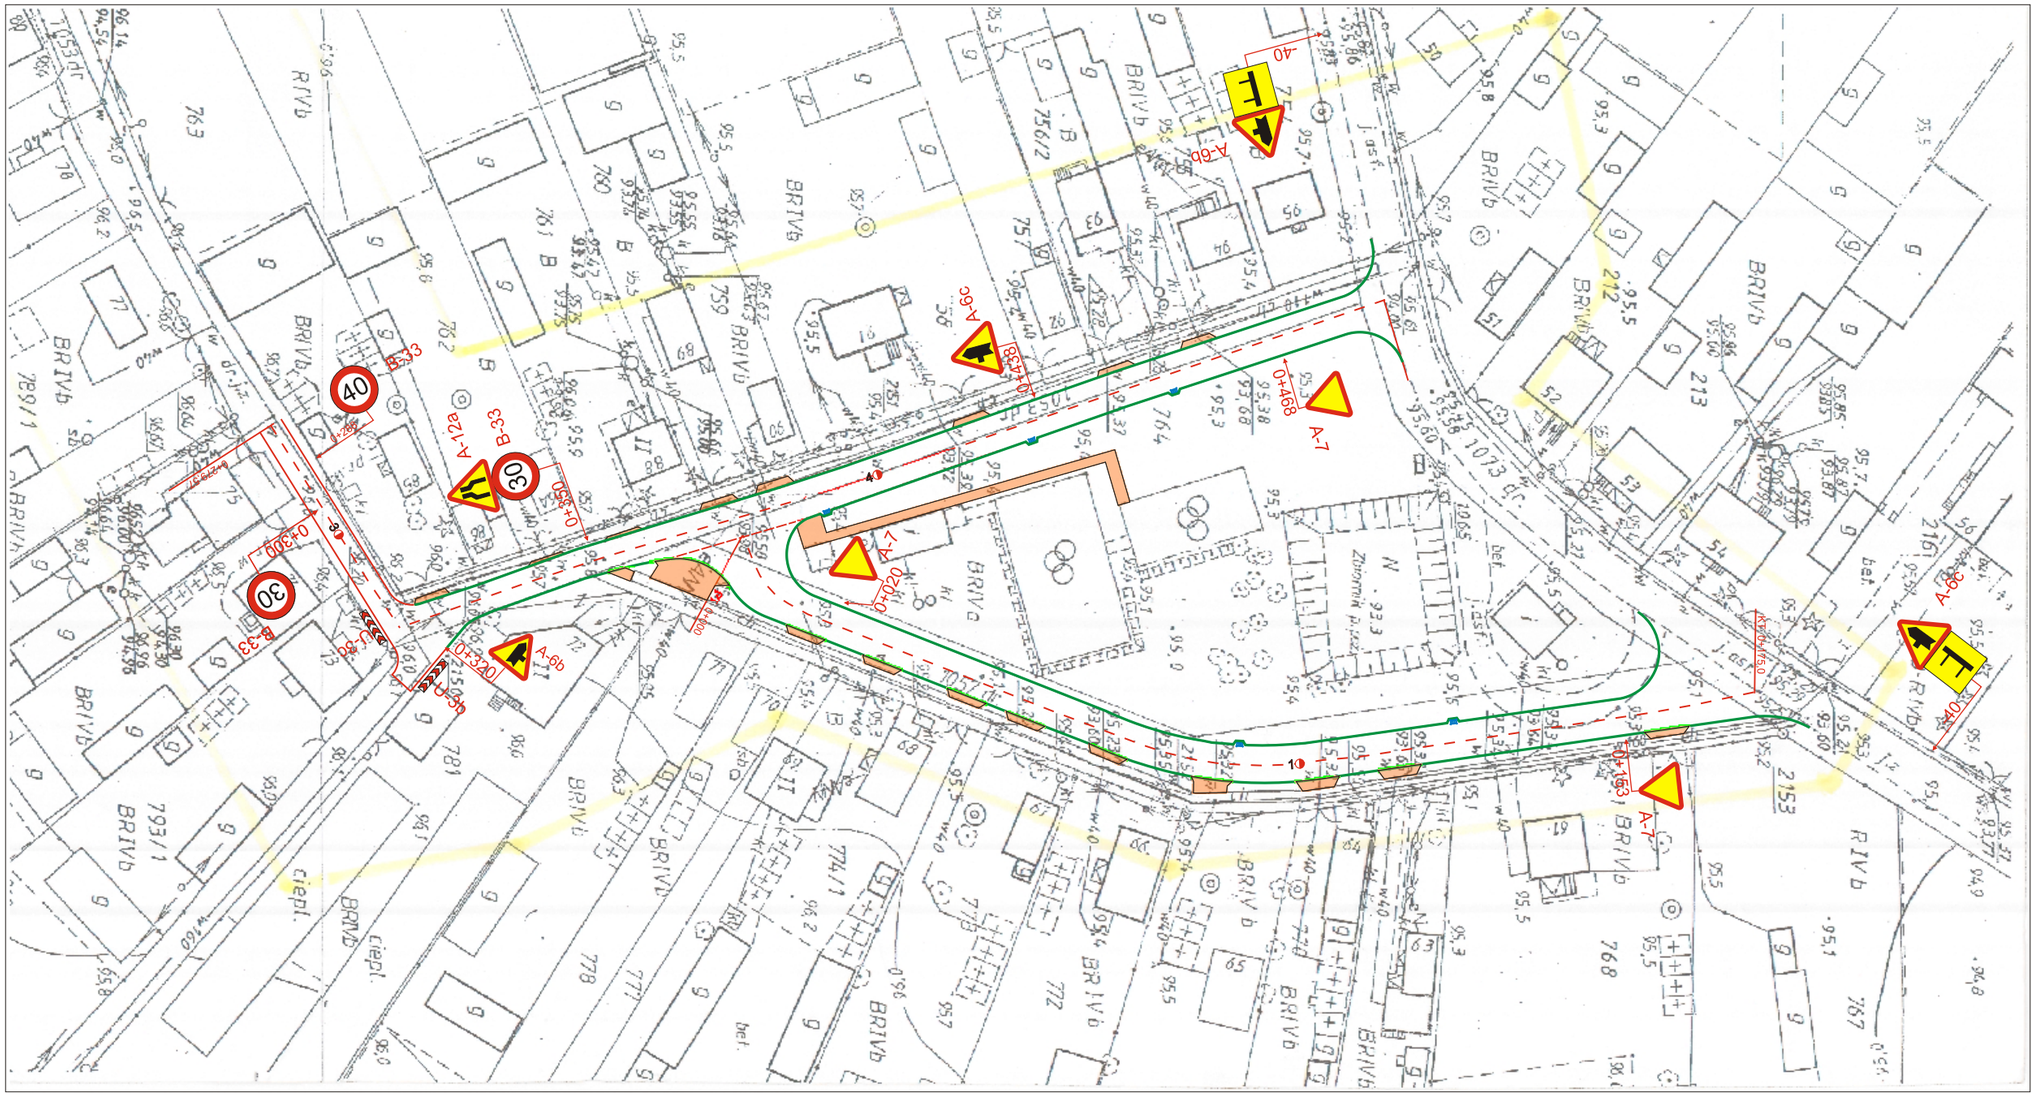

Obiekt:	Przebudowa drogi wewnętrznej w m. Sobienie Biskupie gm. Sobienie Jeziory dz. nr ew. 1053, 1057 i 764			Nr rysunku:
				Skala: 1:1000
	Nazwisko i uprawnienia:	Podpis:	Data:	Nazwa rysunku:
Projektant:	Bogusław Godula GP.7342/20/86/94			PROJEKT STAŁEJ ORGANIZACJI RUCHU
Opracował:	Zdzisław Kowaluk			