
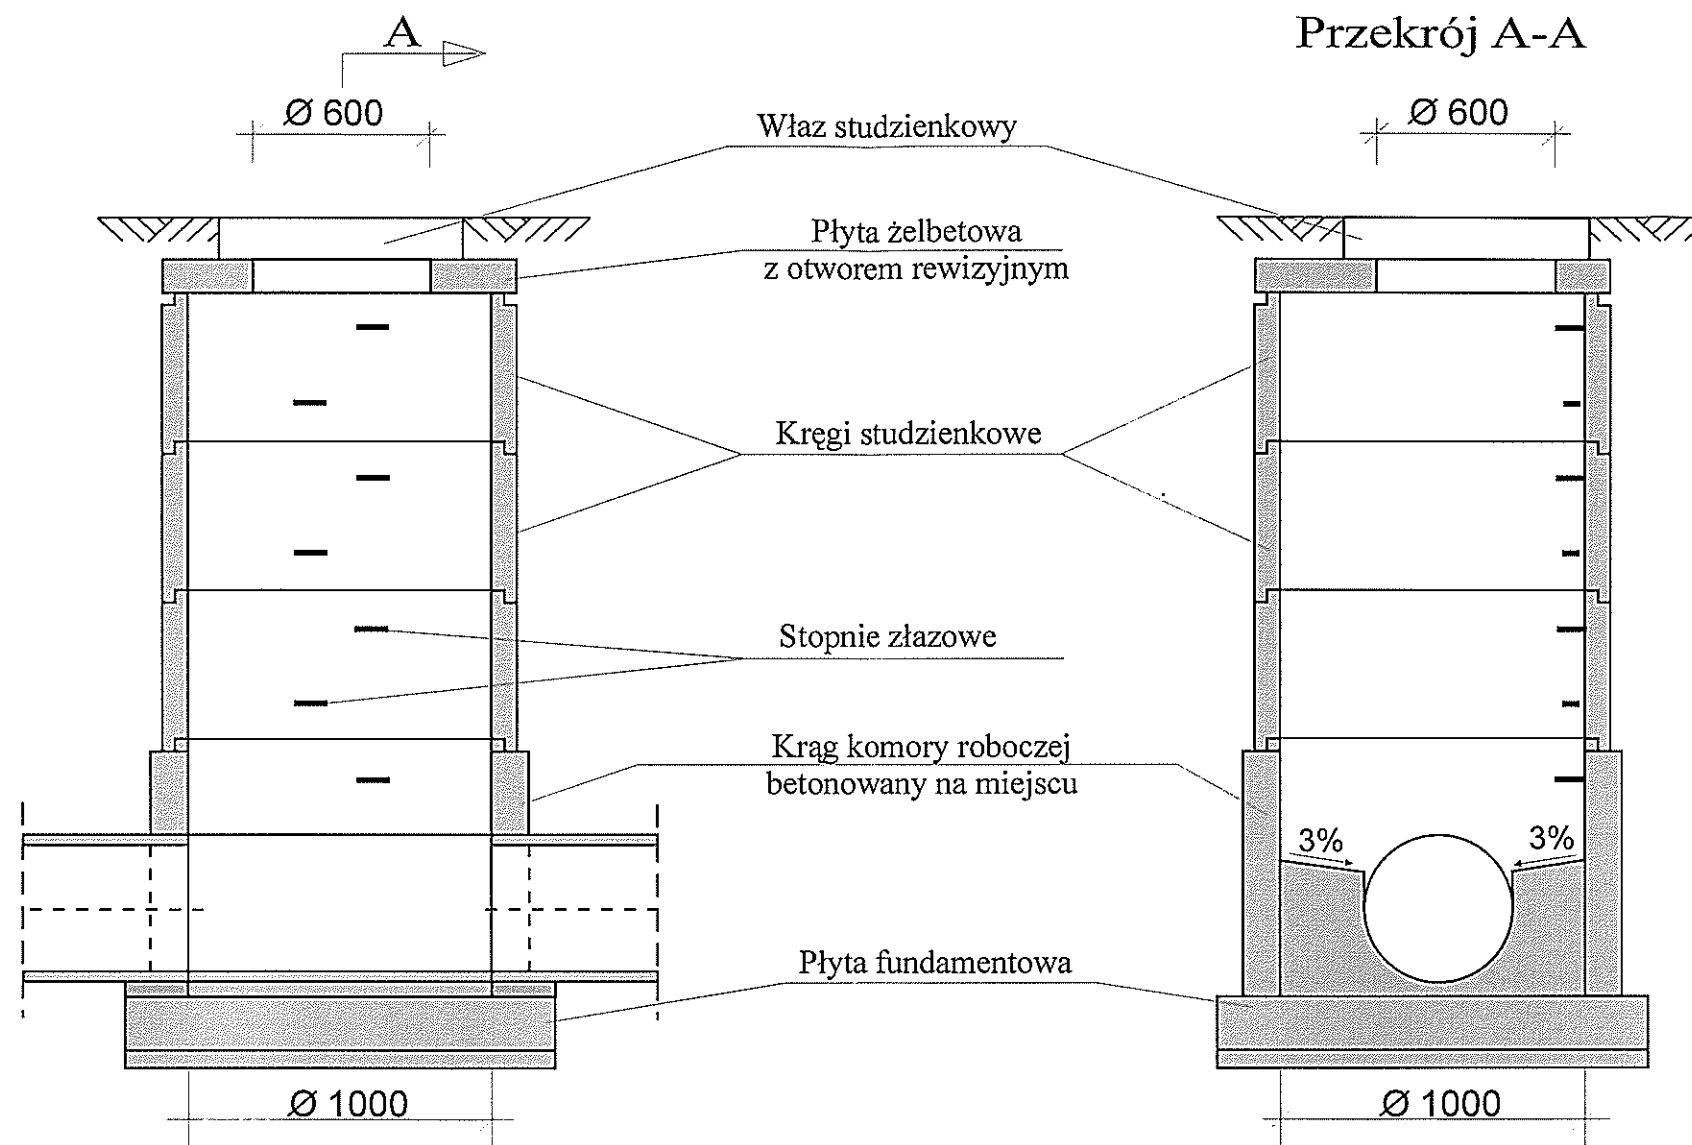


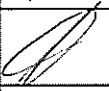

Obiekt: Przebudowa drogi wewnętrznej w m. Sobienie Biskupie gm. Sobienie - Jezioro dz. nr ew. 1053, 1057 i 764				Stadium:	Nr rysunku:
				Skala:	1 : 50
Projektant:	Nazwisko i uprawnienia: Bogusław Godula GP.7342/20/86/94	Podpis: 	Data:	Nazwa rysunku: STUDNIA REWIZYJNA	
Opracował:	Zdzisław Kowaluk	Podpis: 	Data:		