Nr rysunku

Skala: 1:500

Nazwa rysunku: PROJEKT ZAGOSPODAROWANIA PASA DROGOWEGO

Przebudowa drogi wewnętrznej w m. Sobienie Biskupie gm. Sobienie Jeziory dz. nr ew. 1053, 1067 i 784

Zlecił:

Nazwisko i upoważnienie: Bogusław Godula GP.7342/20/86/94

Podpis:

Data:

Projektował:
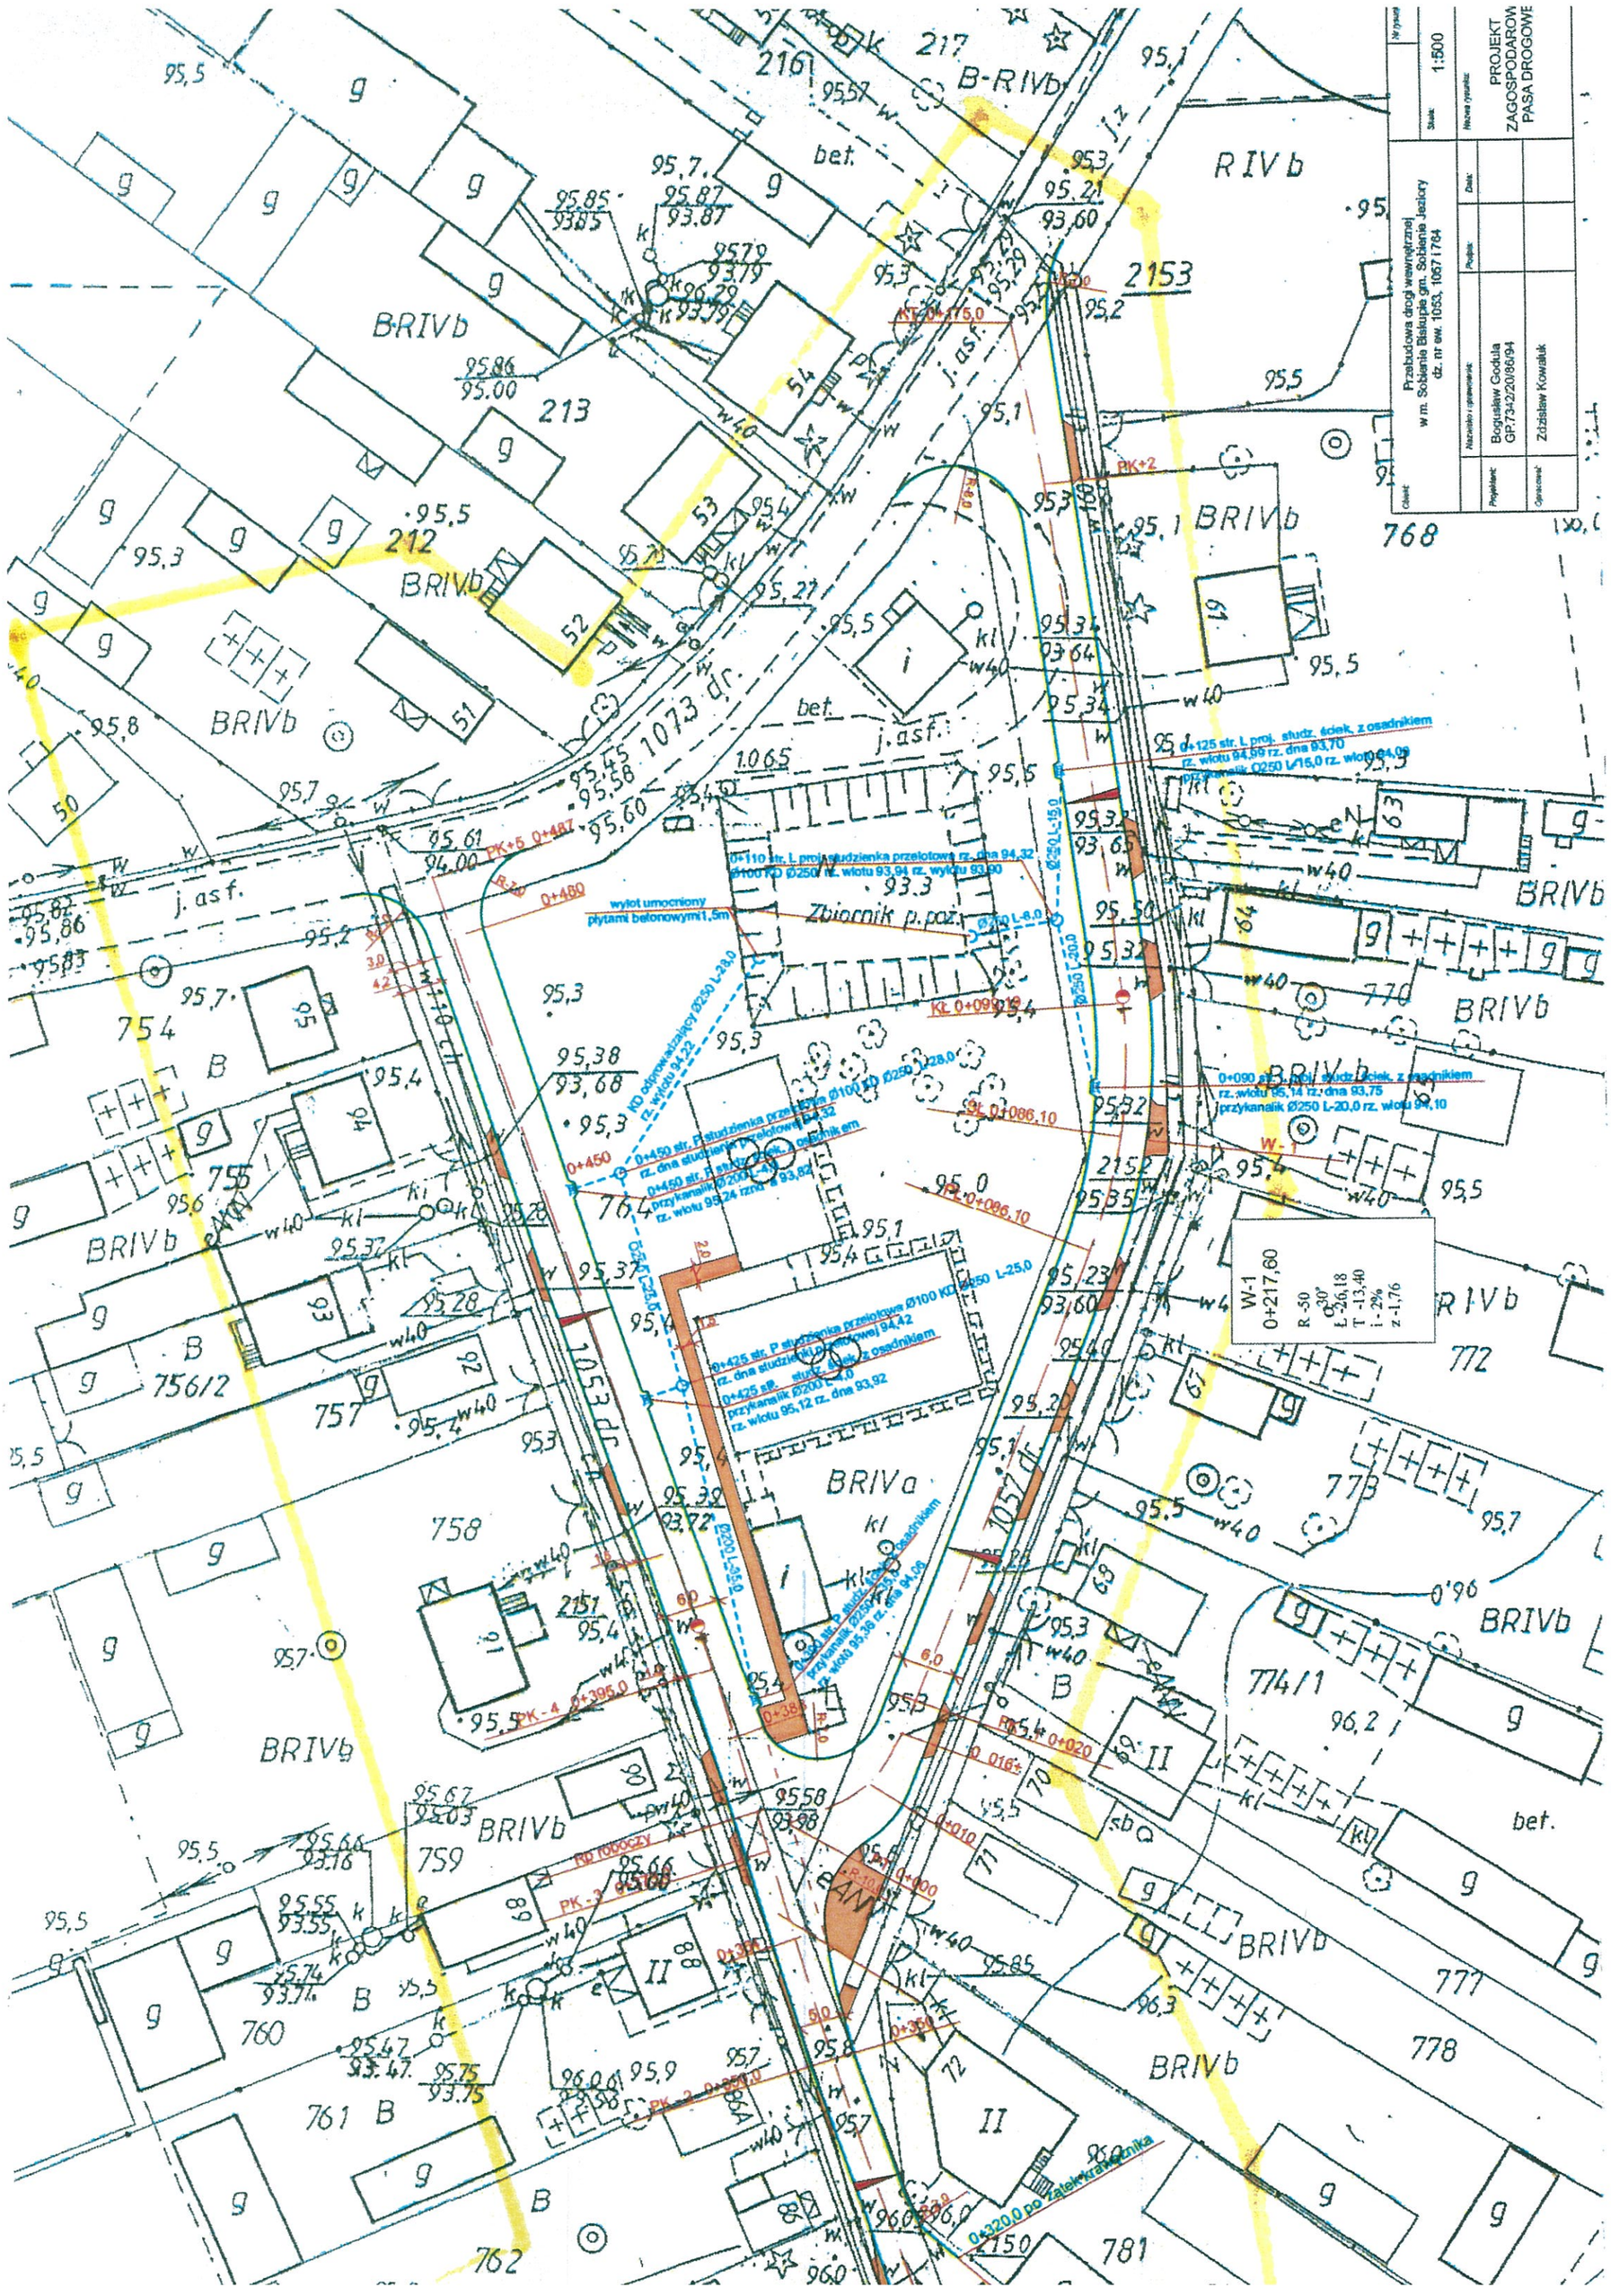
Opracował: Zdzisław Kowalak