



PRZEKRÓJ NORMALNY

Przekrój nr 1
0+000 - 0+188

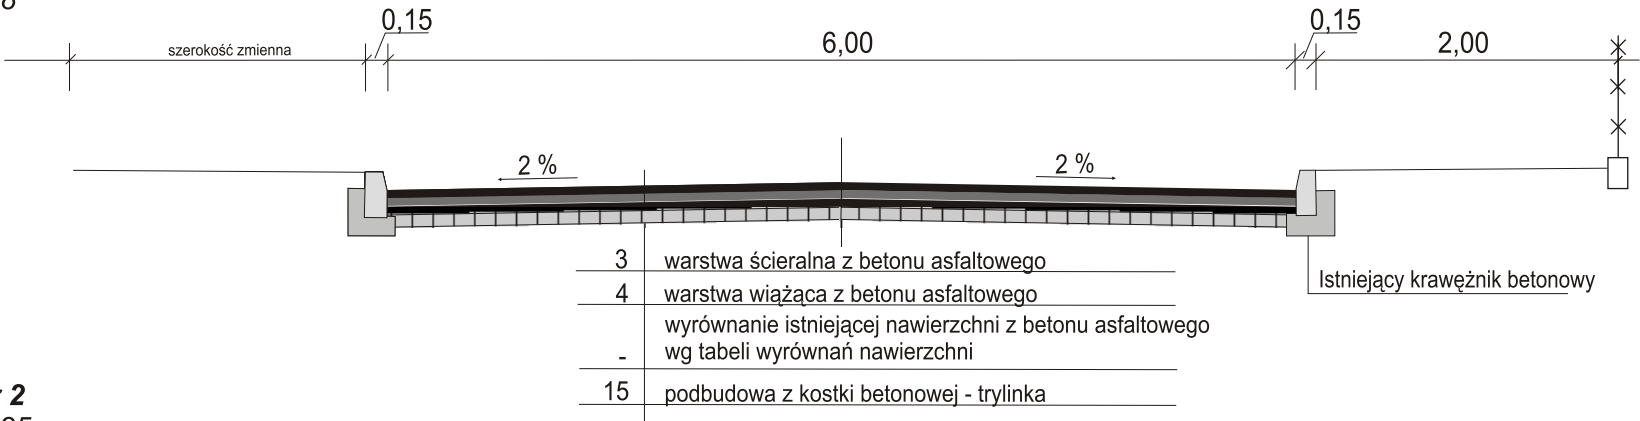

Przekrój nr 2
0+188 - 0+325

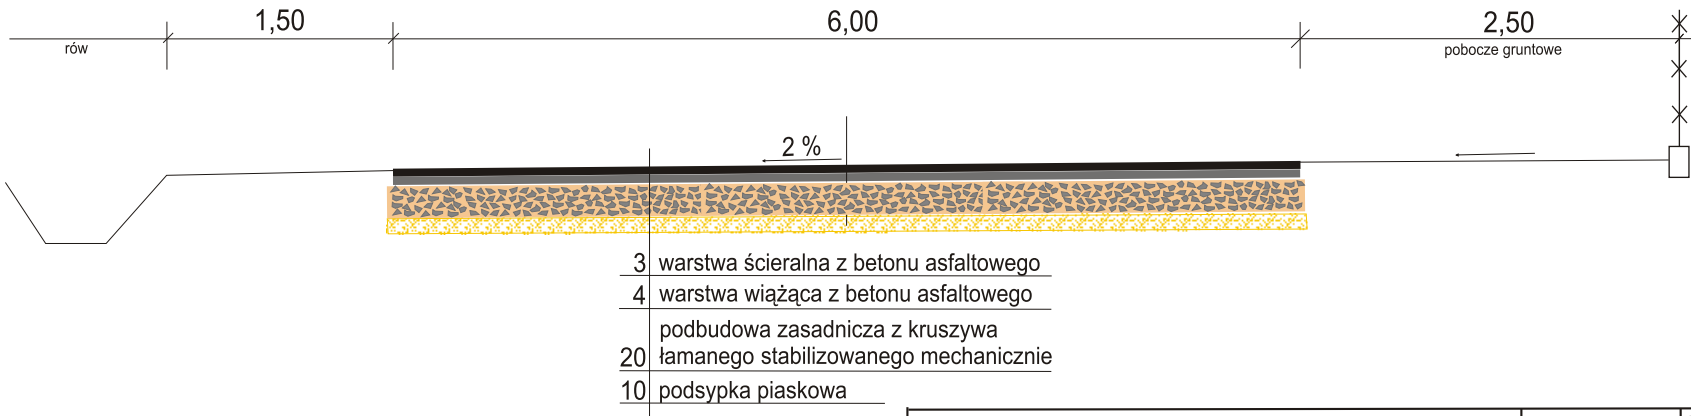

Obiekt: Przebudowa drogi wewnętrznej ul. Długa w m.. Sobienie Jeziory działka nr ew 285				Stadium:	Nr rysunku:
				Skala: 1 : 50	
	Nazwisko i uprawnienia:	Podpis:	Data:	PRZEKROJE NORMALNE	
Projektant:	Bogusław Godula GP.7342/20/86/94				
Opracował:	Zdzisław Kowaluk				