


STUDZIENKA ŚCIEKOWA
Z POJEDYNCZYM WPUSTEM
I Z OSADNIKIEM

ZASTOSOWANIE

do odprowadzania wód
opadowych z jezdni
ulicznych i placów do
kanałów deszczowych

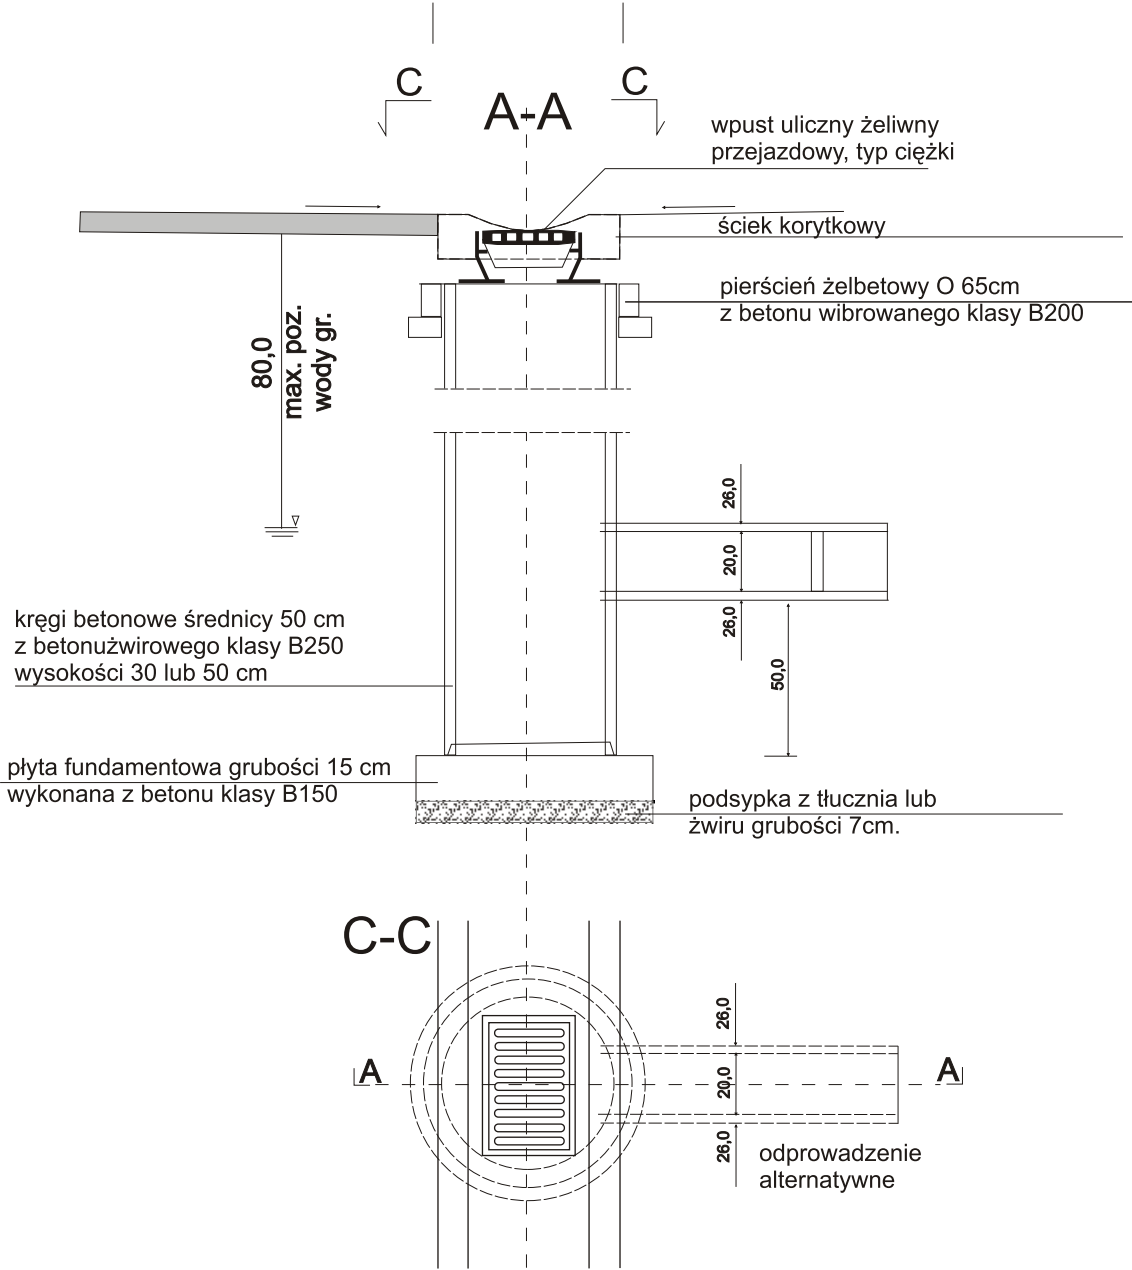

Obiekt: Przebudowa drogi wewnętrznej ul. 1-go Maja w m. Sobienie Jeziory działka nr ew 289				Stadium: PB	Nr rysunku:
				Skala: 1 : 25	
	Nazwisko i uprawnienia:	Podpis:	Data:	Nazwa rysunku: STUDZIENKA ŚCIEKOWA Z OSADNIKIEM	
Projektant:	Bogusław Goduła GP.7342/20/86/94				
Opracował:	Zdzisław Kowaluk				