
PRZEKRÓJ NORMALNY

Przekrój nr 1
0+000 - 0+050

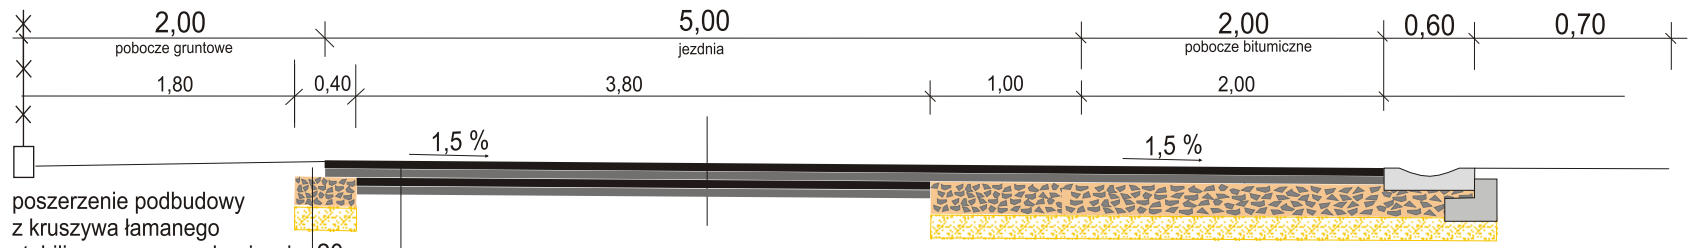


poszerzenie podbudowy z kruszywa łamanego stabilizowanego mechanicznie	20
podsypka piaskowa	10

3	warstwa ścieralna z betonu asfaltowego
4	warstwa wiążąca z betonu asfaltowego
-	wyrównanie istniejącej nawierzchni betonem asfaltowym wg tabeli wyrównań nawierzchni
-	Istniejąca nawierzchnia bitumiczna potrójne powierzchniowe utrwalenie

3	warstwa ścieralna z betonu asfaltowego
4	warstwa wiążąca z betonu asfaltowego
20	podbudowa zasadnicza z kruszywa łamanego 0,31 stabilizowanego mechanicznie
10	podsypka piaskowa (poszerzenie wg tab. poszerzeń)

płyta ściekowa aww - 1457 - 3

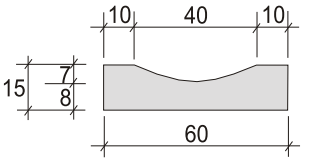

Przekrój nr 2
0+050 - 0+190



poszerzenie podbudowy z kruszywa łamanego stabilizowanego mechanicznie	20
podsypka piaskowa	10

3	warstwa ścieralna z betonu asfaltowego
4	warstwa wiążąca z betonu asfaltowego
-	wyrównanie istniejącej nawierzchni betonem asfaltowym wg tabeli wyrównań nawierzchni
-	Istniejąca nawierzchnia bitumiczna potrójne powierzchniowe utrwalenie


3	warstwa ścieralna z betonu asfaltowego
4	warstwa wiążąca z betonu asfaltowego
20	podbudowa zasadnicza z kruszywa łamanego 0,31 stabilizowanego mechanicznie
10	podsypka piaskowa (poszerzenie wg tab. poszerzeń)

Obiekt: Przebudowa drogi wewnętrznej ul. 1-go Maja w m. Sobienie Jeziory działka nr ew 289		Stadium:	Nr rysunku:
		Skala: 1 : 50	
	Nazwisko i uprawnienia:	Podpis:	Data:
Projektant:	Bogusław Godula GP.7342/20/86/94		
Opracował:	Zdzisław Kowaluk		
		Nazwa rysunku: PRZEKROJE NORMALNE	

PRZEKRÓJ NORMALNY

Przekrój nr 3

0+220 - 0+303,7

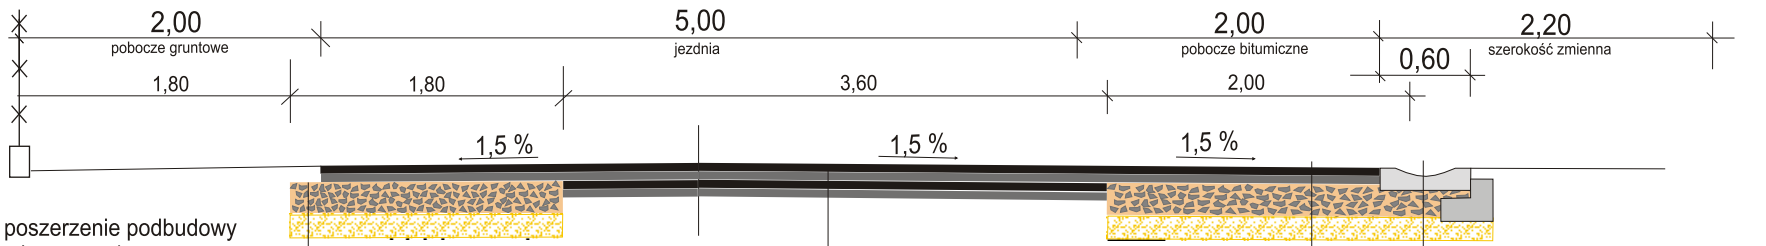

poszerzenie podbudowy z kruszywa łamanego stabilizowanego mechanicznie 20

podsypka piaskowa 10

warstwa ścieralna z betonu asfaltowego 3

warstwa wiążąca z betonu asfaltowego 4

wyrównanie istniejącej nawierzchni betonem asfaltowym wg tabeli wyrównań nawierzchni -

Istniejąca nawierzchnia bitumiczna potrójne powierzchniowe utrwalenie -

warstwa ścieralna z betonu asfaltowego 3

warstwa wiążąca z betonu asfaltowego 4

podbudowa zasadnicza z kruszywa łamanego 0,31 stabilizowanego mechanicznie 20

podsypka piaskowa (poszerzenie wg tab. poszerzeń) 10

0+215 - 0+300 ściek korytkowy z prawej jak w pkt. Nr 1

Obiekt:	Przebudowa drogi wewnętrznej ul. 1-go Maja w m. Sobienie Jeziory działka nr ew 289			Stadium:	Nr rysunku:
				Skala:	1 : 50
	Nazwisko i uprawnienia:		Podpis:	Data:	Nazwa rysunku:
Projektant:	Bogusław Godula GP.7342/20/86/94				PRZEKROJE NORMALNE
Opracował:	Zdzisław Kowaluk				