



Przekrój nr 1
0+004,3 - 0+178,0

PRZEKRÓJ NORMALNY

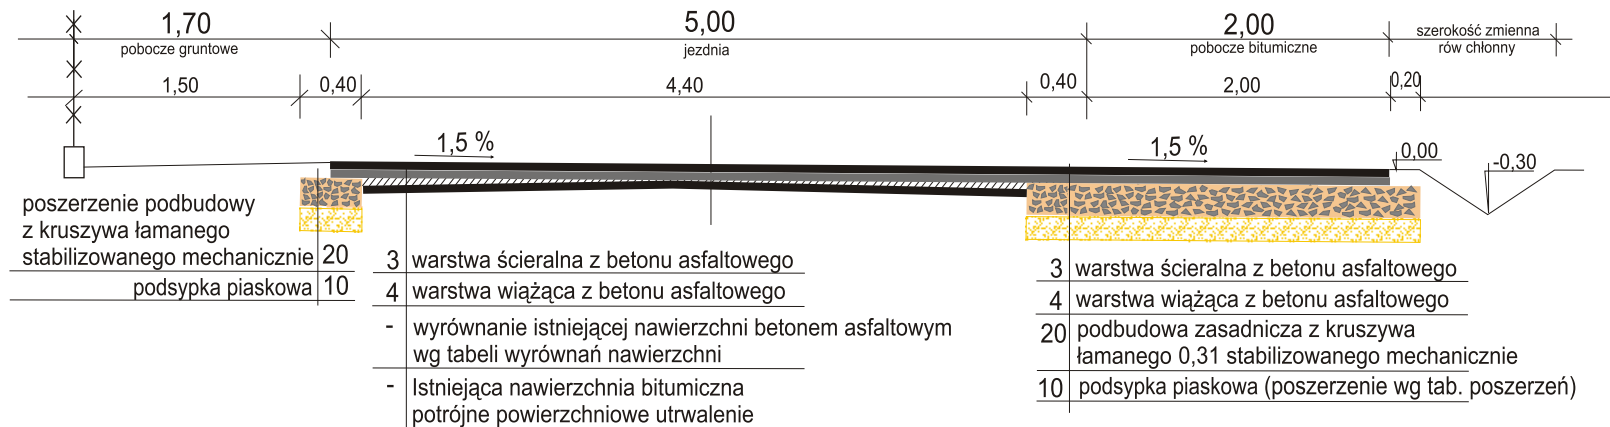


Przekrój nr 1
0+178,0 - 0+290,0

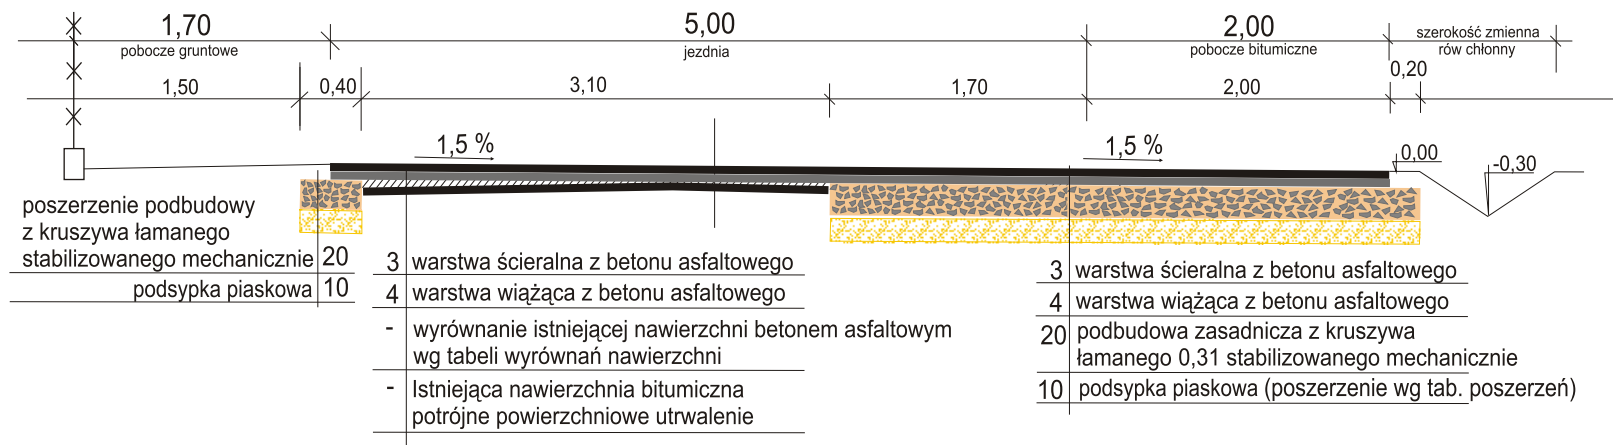


Objekt:				Stadium:	Nr rysunku:
Przebudowa drogi wewnętrznej ul. Polna w m. Sobienie Jeziory działka nr ew 293				Skala:	1 : 50
	Nazwisko i uprawnienia:	Podpis:	Data:	Nazwa rysunku:	
Projektant:	Bogusław Goduła GP.7342/20/86/94				
Opracował:	Zdzisław Kowaluk				
				PRZEKROJE NORMALNE	

PRZEKRÓJ NORMALNY

Przekrój nr 2
0+290,0 - 0+314,3

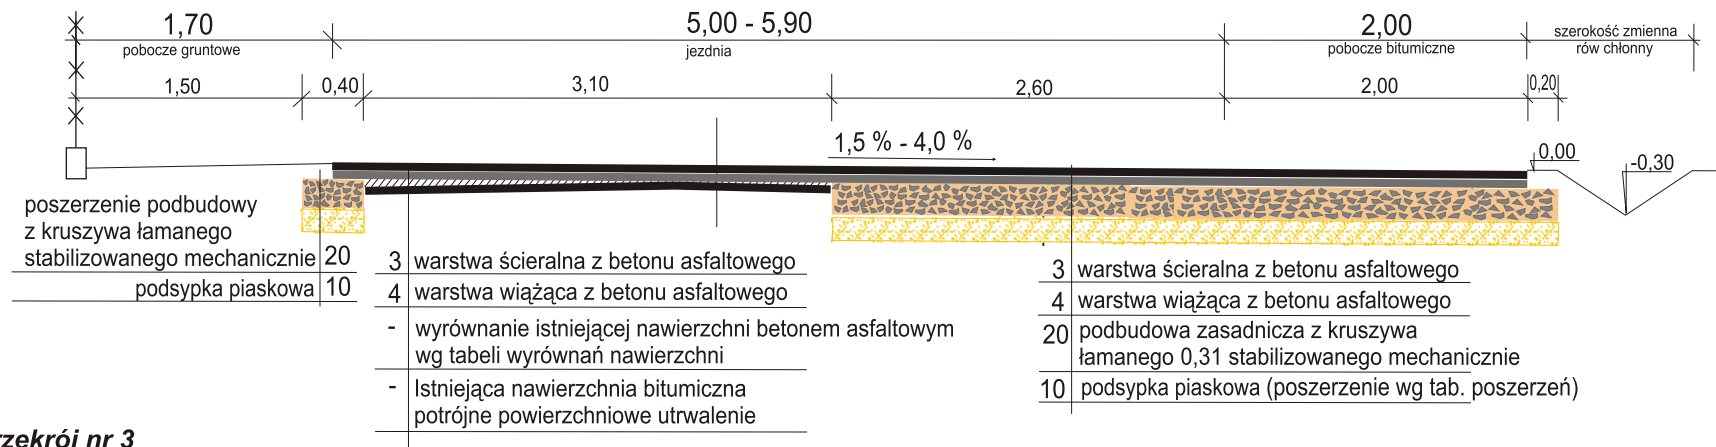


Przekrój nr 3
0+314,3 - 0+370,5

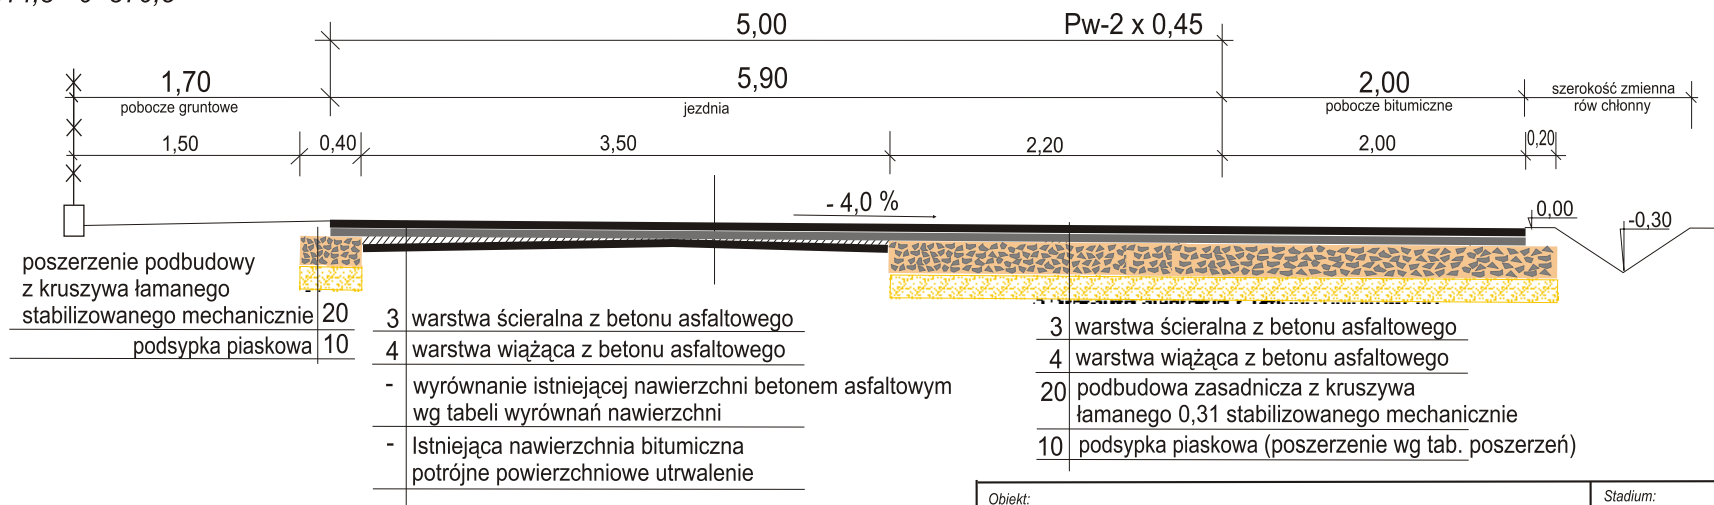

Objekt:				Stadium:	Nr rysunku:
Przebudowa drogi wewnętrznej ul. Polna w m. Sobienie Jeziory działka nr ew 293				Skala:	1 : 50
	Nazwisko i uprawnienia:	Podpis:	Data:	Nazwa rysunku:	
Projektant:	Bogusław Goduła GP.7342/20/86/94			PRZEKROJE NORMALNE	
Opracował:	Zdzisław Kowaluk				

PRZEKRÓJ NORMALNY

Przekrój nr 3
0+370,5 - 0+392,5

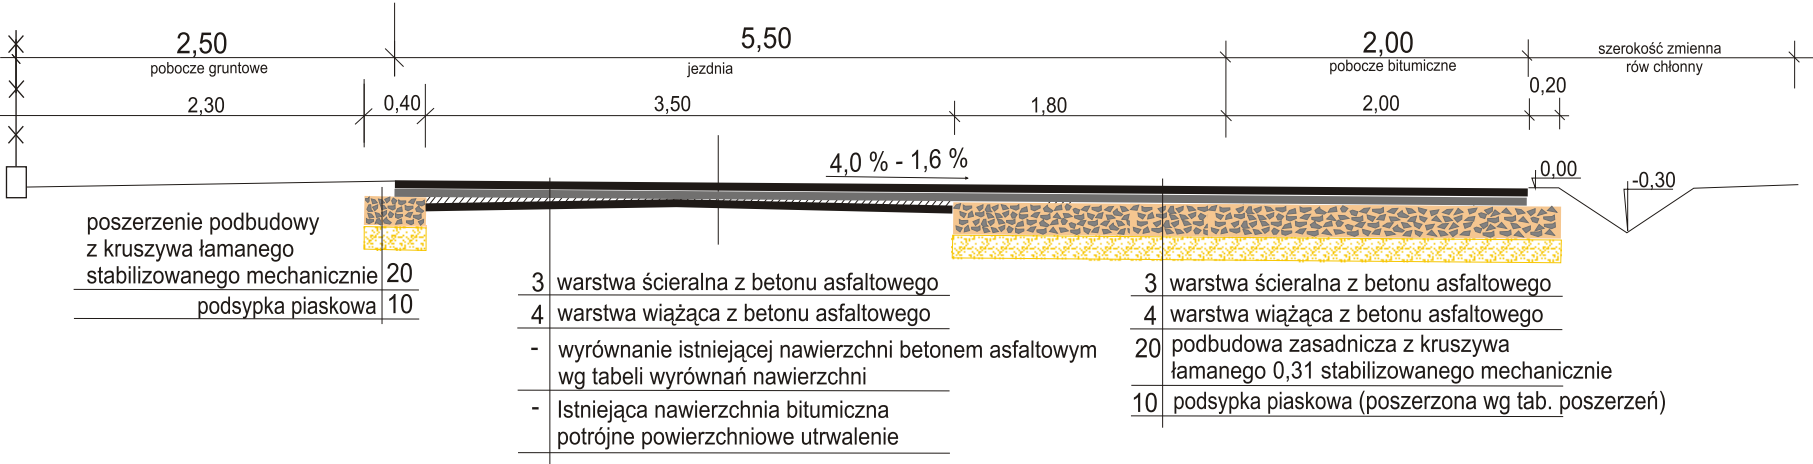

Objekt:				Stadium:	Nr rysunku:
Przebudowa drogi wewnętrznej ul. Polna w m. Sobienie Jeziory działka nr ew 293				Skala:	1 : 50
	Nazwisko i uprawnienia:	Podpis:	Data:	Nazwa rysunku:	
Projektant:	Bogusław Goduła GP.7342/20/86/94			PRZEKROJE NORMALNE	
Opracował:	Zdzisław Kowaluk				