


A,B,C,D	GRANICE OPRACOWANIA
	ISTNIEJĄCE BUDYNKI
	PROJEKTOWANA POW. UTWARDZONA (KOSTKA BETONOWA) - 999,27 m2
	PROJEKTOWANA POW. UTWARDZONA (KOSTKA EKO) - 222,08 m2
	PROJEKTOWANA POW. UTWARDZONA (CHODNIK) - 384,43 m2
	PŁYTA DROGOWA "TRYLINKA" - 56,40 m2
	PROJEKTOWANA POW. BIOLOGICZNIE CZYNNA - 1914,69 m2
	PROJEKTOWANE OGRODZENIE - 308,50 mb (wys - 1,5 m)
	PROJEKTOWANE OGRODZENIE - 30,35 mb (wys. 2m)
	PROJEKTOWANA FURTKA
	PROJEKTOWANA BRAMA
	PROJEKTOWANE MIEJSCE POSTOJOWE
	PROJEKTOWANA LATARNIA szt. 9
	PROJEKTOWANE ŁAWKI PARKOWE szt. 5
	PROJEKTOWANE KOSZE NA SMIECI szt. 3
	PROJEKTOWANE STOJAKI NA ROWERY szt. 3
	PROJEKTOWANE TABLICE 1,50x2,0 m szt. 2
	ISTNIEJĄCE WEJŚCIE DO BUDYNKU

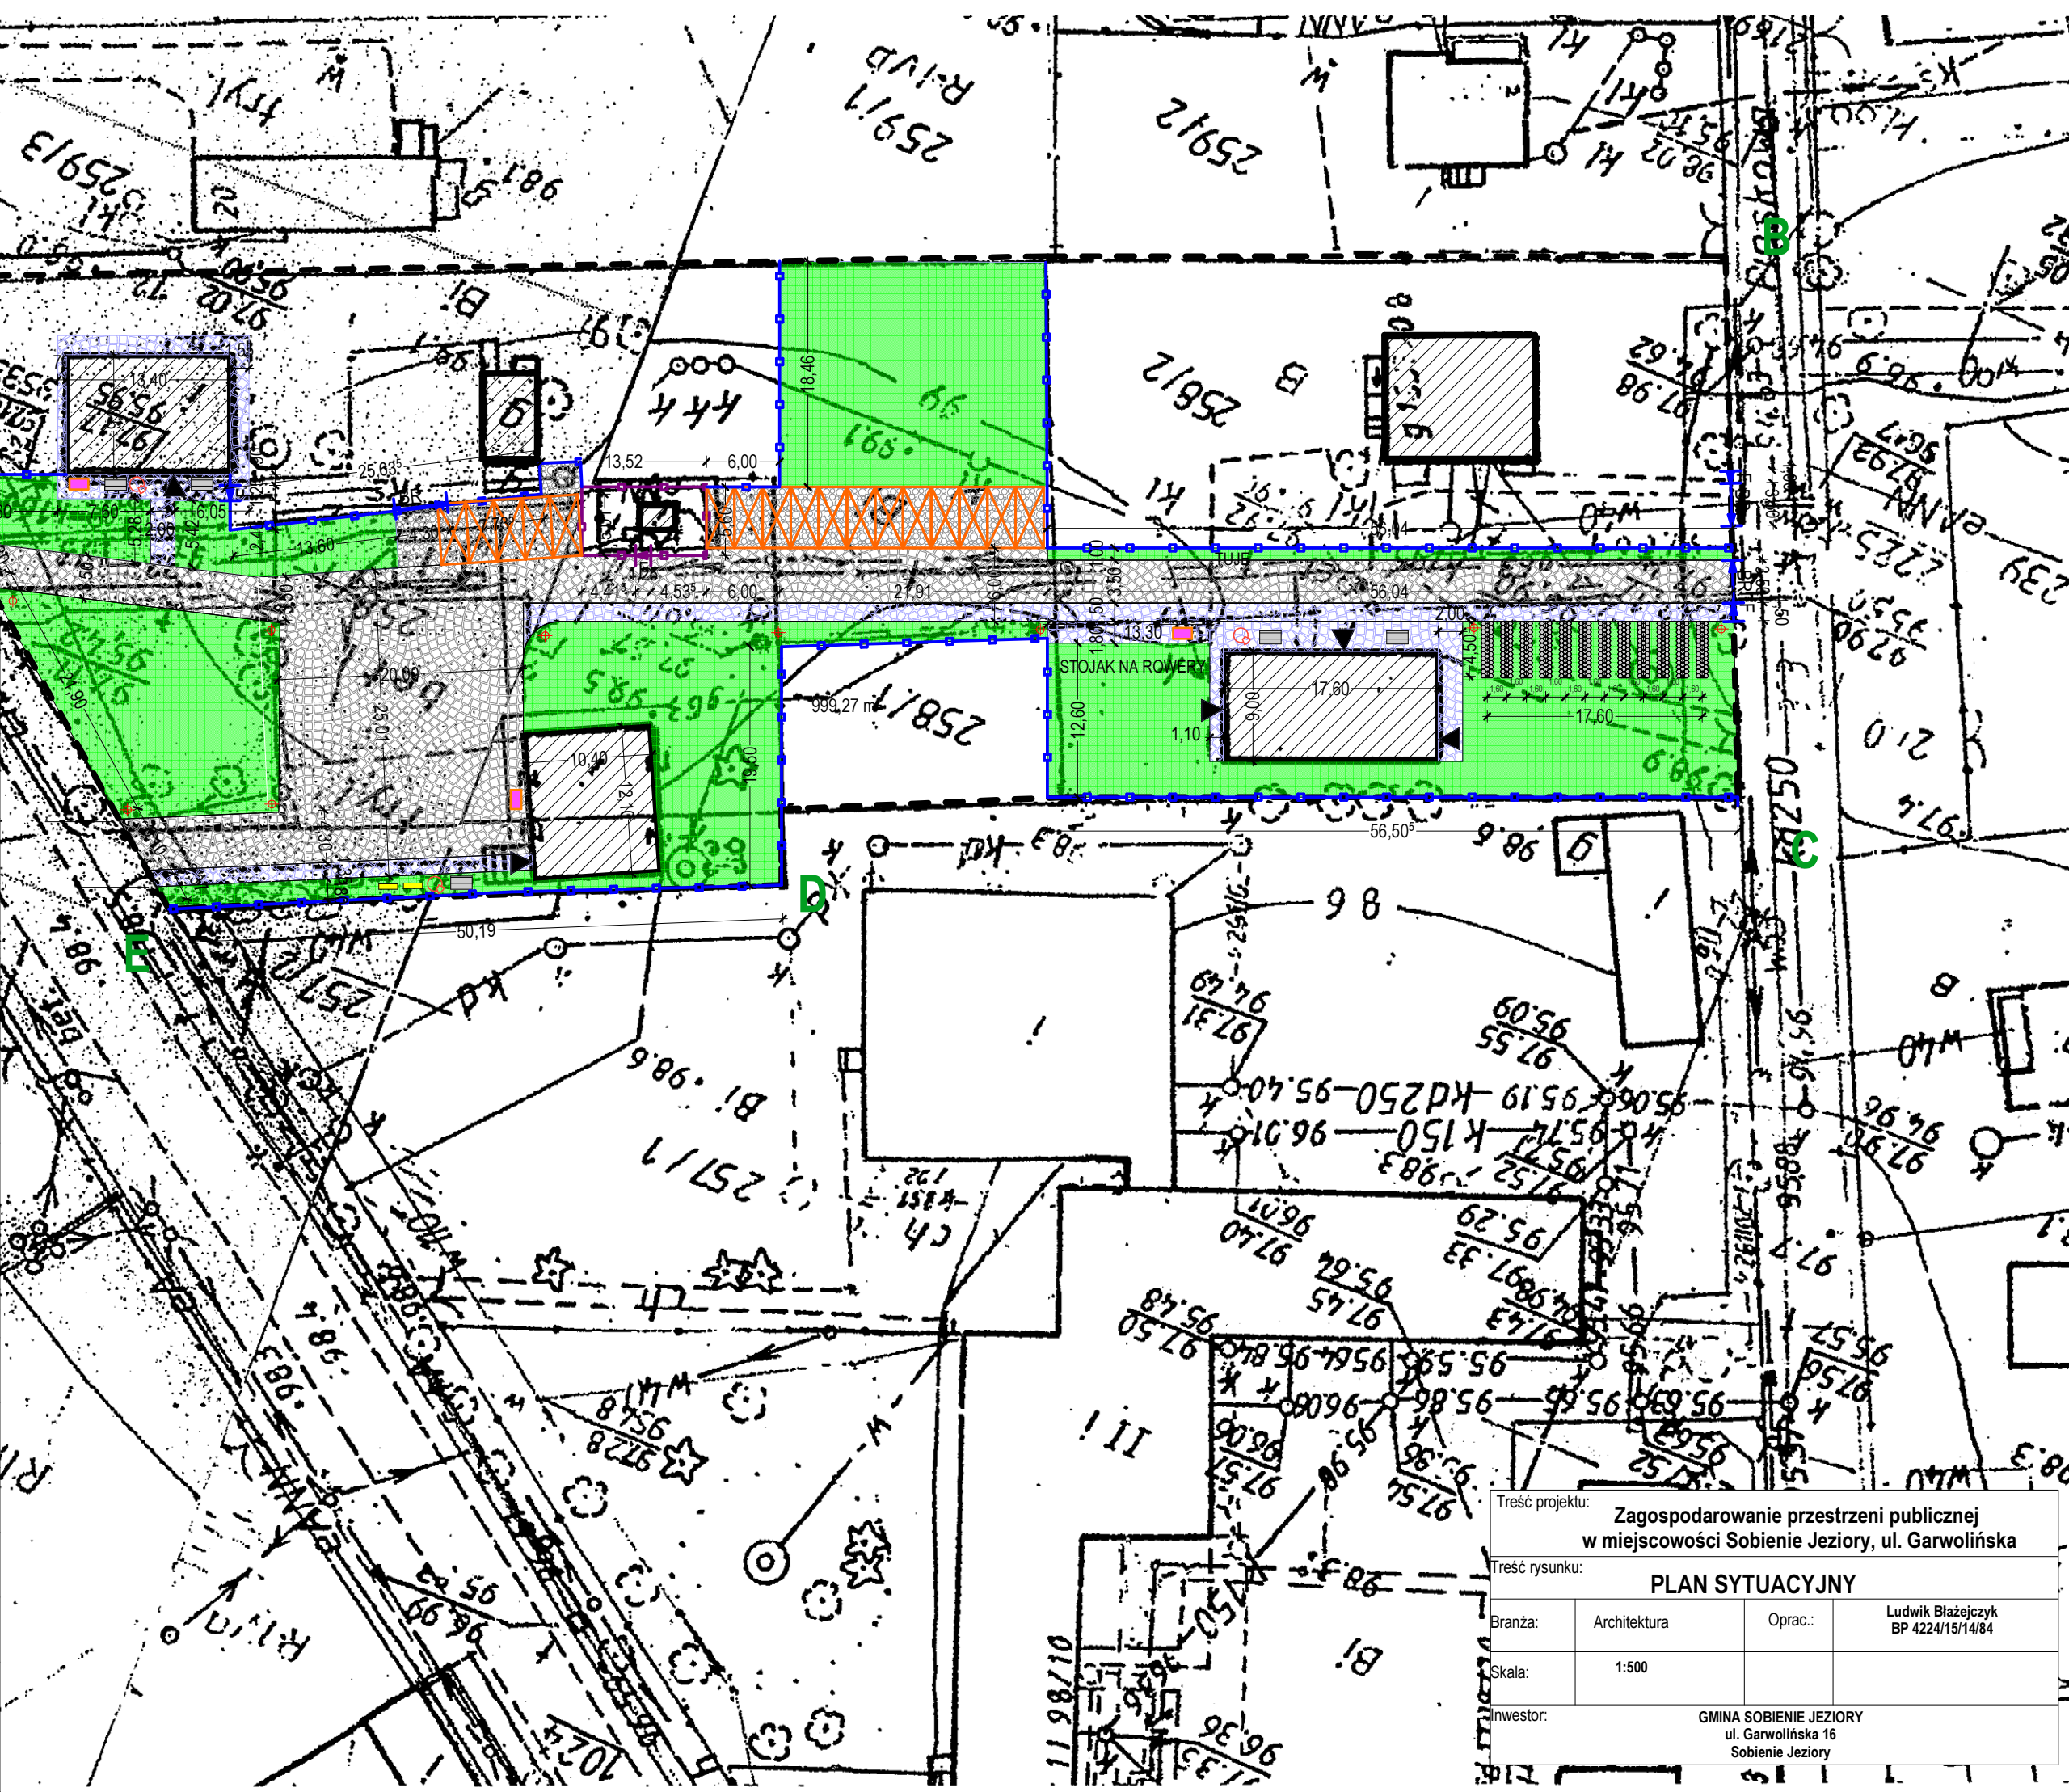

Treść projektu: Zagospodarowanie przestrzeni publicznej w miejscowości Sobienie Jeziory, ul. Garwolińska			
Treść rysunku: PLAN SYTUACYJNY			
Branża:	Architektura	Oprac.:	Ludwik Błażejczyk BP 4224/15/14/84
Skala:	1:500		
Inwestor:	GMINA SOBIENIE JEZIORY ul. Garwolińska 16 Sobienie Jeziory		