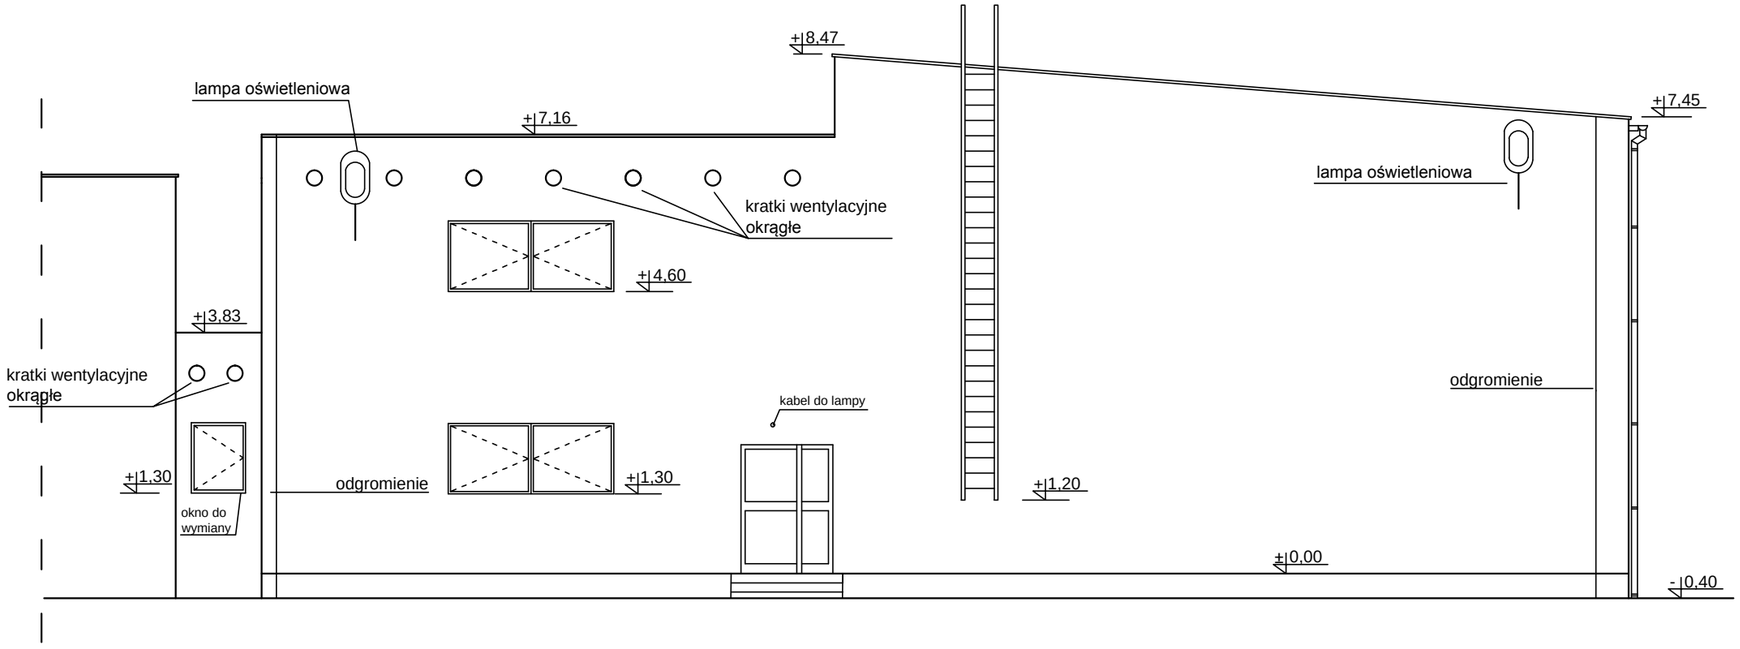


Termomodernizacja części budynku (sala gimnastyczna) przy Publicznym Gimnazjum w Sobieniach Jeziorach. Wymiana stolarki okiennej, ocieplenie i elewacja		
Elewacja zachodnia	Skala 1:100	rys.nr 3
Opracował: Ludwik Błażejczyk upr. BP/4424/15/1/84		