


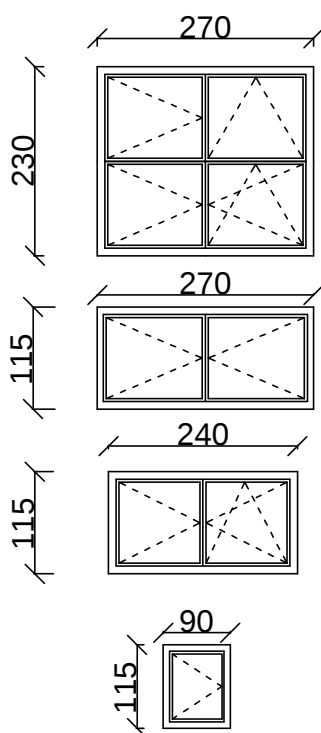

Poz.1:
Wymiary: 270 x 230 cm
Ilość: 8 szt.
Poszerzacz 5-cio komorowy szer. 10 cm

Poz.2:
Wymiary: 270 x 115 cm
Ilość: 8 szt.
Poszerzacz 5-cio komorowy szer. 10 cm

Poz.3:
Wymiary: 240 x 115 cm
Ilość: 7 szt.
Poszerzacz 5-cio komorowy szer. 10 cm

Poz.4:
Wymiary: 90 x 115 cm
Ilość: 2 szt.
Poszerzacz 5-cio komorowy szer. 10 cm

Termomodernizacja części budynku (sala gimnastyczna) przy
Publicznym Gimnazjum w Sobieniach Jeziorach. Wymiana stolarki
okiennej, ocieplenie i elewacja

Wykaz stolarki okiennej Skala 1:100

Opracował: Ludwik Błażejczyk upr. BP/4424/15/1/84