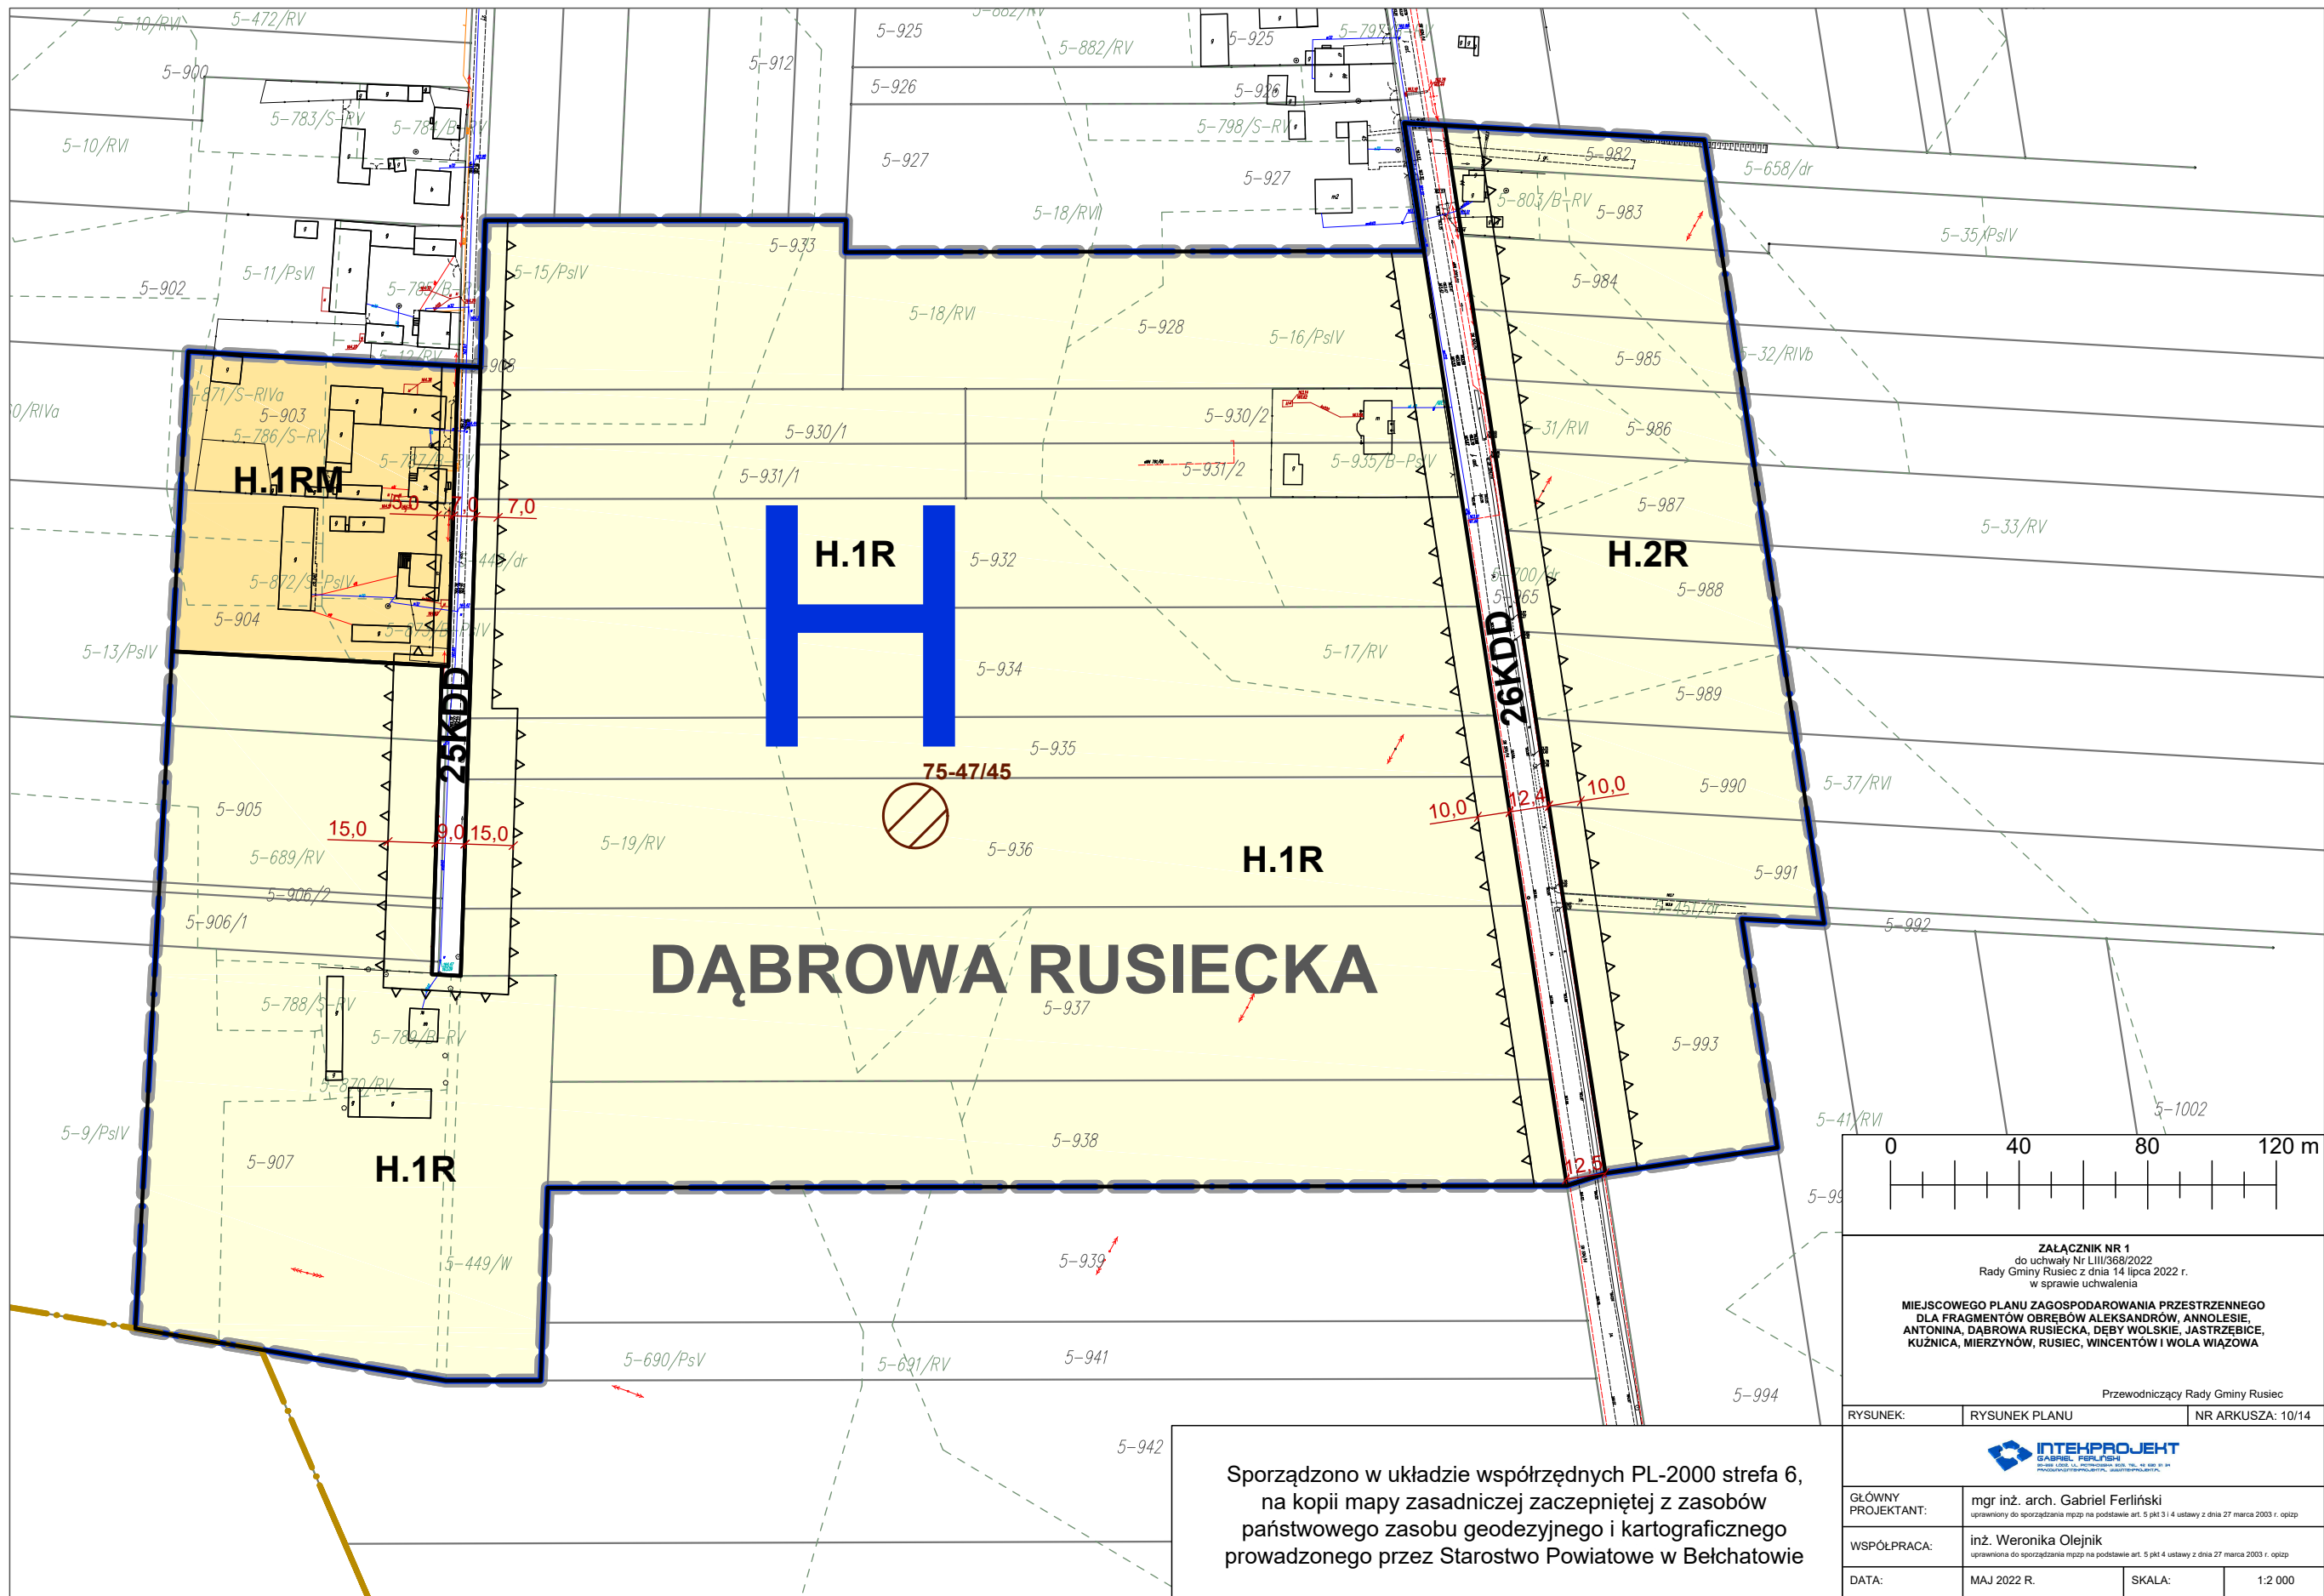


ZAŁĄCZNIK NR 1
do uchwały Nr LIII/368/2022
Rady Gminy Rusiec z dnia 14 lipca 2022 r.
w sprawie uchwalenia

MIEJSCOWEGO PLANU ZAGOSPODAROWANIA PRZESTRZENNEGO
DLA FRAGMENTÓW OBRĘBÓW ALEKSANDRÓW, ANNOLESIE,
ANTONINA, DĄBROWA RUSIECKA, DĘBY WOLSKIE, JASTRZĘBICE,
KUŹNICA, MIERZYNÓW, RUSIEC, WINCENTÓW I WOLA WIĄZOWA

Przewodniczący Rady Gminy Rusiec

RYSunek:	RYSunek PLANU	NR ARKUSZA: 10/14
----------	---------------	-------------------

Sporządzono w układzie współrzędnych PL-2000 strefa 6,
na kopii mapy zasadniczej zaczeplniętej z zasobów
państwowego zasobu geodezyjnego i kartograficznego
prowadzonego przez Starostwo Powiatowe w Bełchatowie

			
GLÓWNY PROJEKTANT:	mgr inż. arch. Gabriel Ferliński uprawniony do sporządzania mpzp na podstawie art. 5 pkt 3 i 4 ustawy z dnia 27 marca 2003 r. o pzp		
WSPÓŁPRACA:	inż. Weronika Olejnik uprawniona do sporządzania mpzp na podstawie art. 5 pkt 4 ustawy z dnia 27 marca 2003 r. o pzp		
DATA:	MAJ 2022 R.	SKALA:	1:2 000