


PRZEKRÓJ KONSTRUKCYJNY

DROGA DOJAZDOWA

KATEGORIA RUCHU - KR2

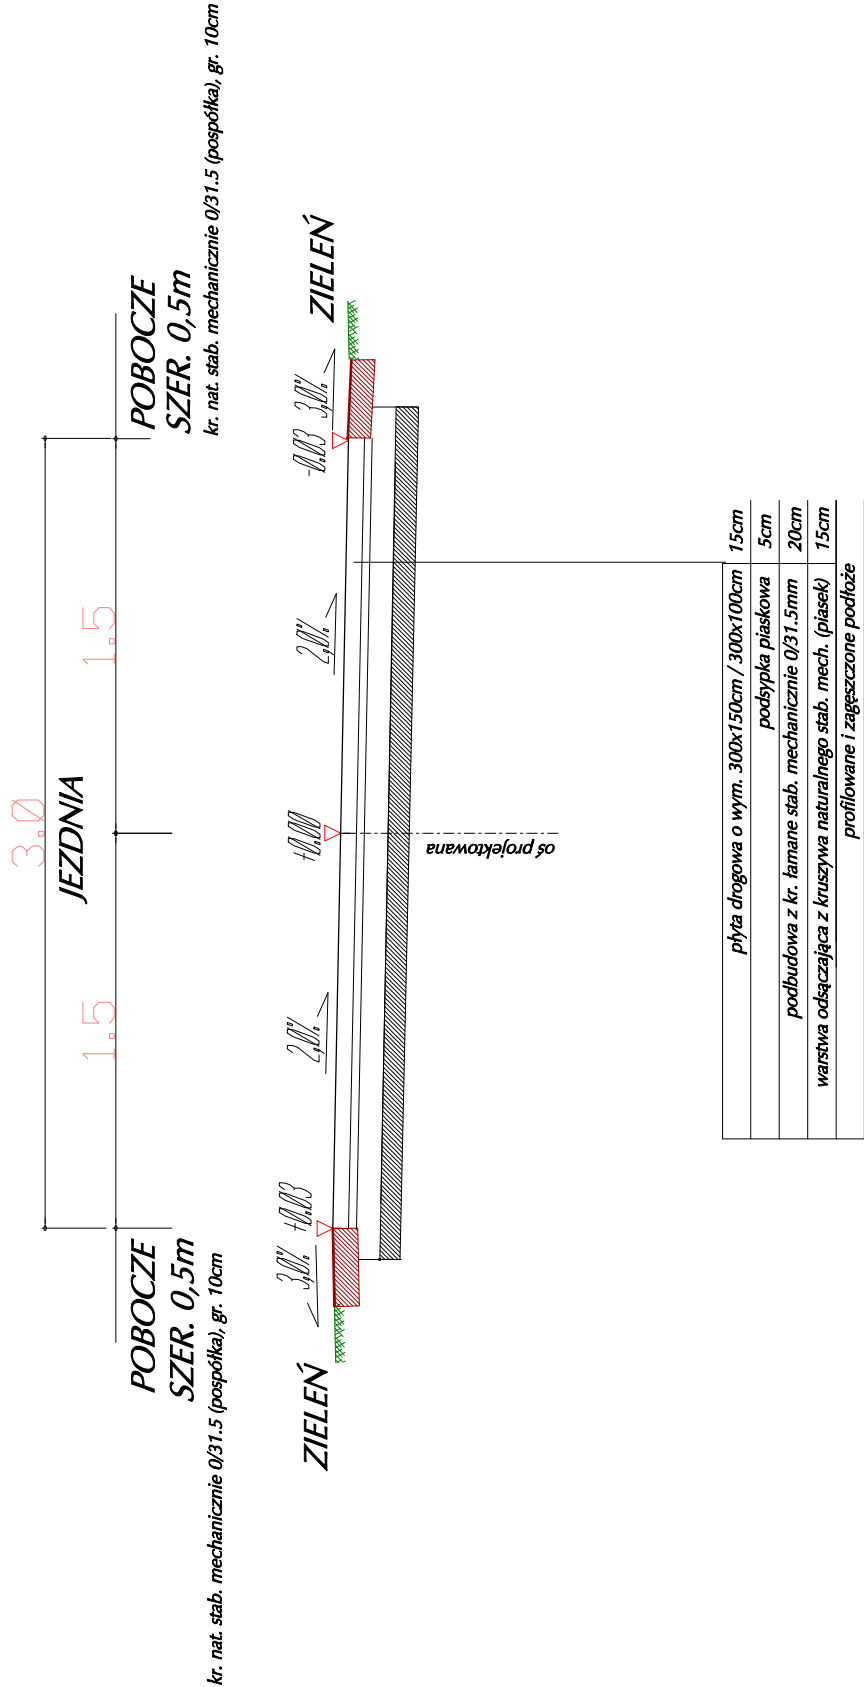

BDIN Mariusz Cwikliński UL. Jasniowa 11, 83 - 130 Kalisz		NAZWA DOKUMENTACJI	Utworzenie nawierzchni drog gminnej polegającej na ułożeniu płyt betonowych drogowych		
TYTUŁ RYSUNKU	PRZEKRÓJ KONSTRUKCYJNY		PODPS	Data	09.2014
PROJEKTANT	mgr inż. Piotr Olejczak	Upr. inż. spec.	IUP003/P00008 drogowa.ku	Nrys.	3.0
SPRAWDZAJĄCY	mgr inż. Piotr Cofienicz	Upr. inż. spec.	P00024/P00008 drogowa.ku	Sala	1:50