
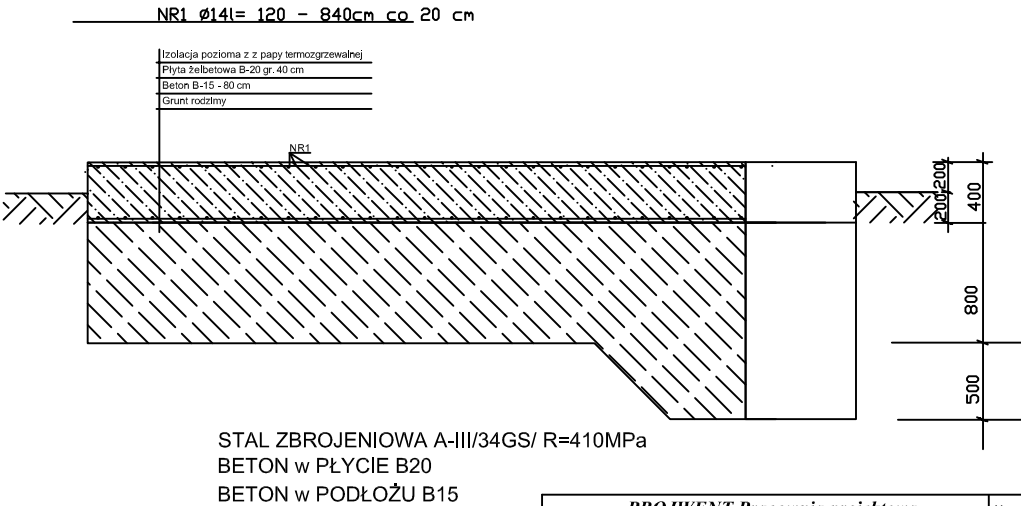
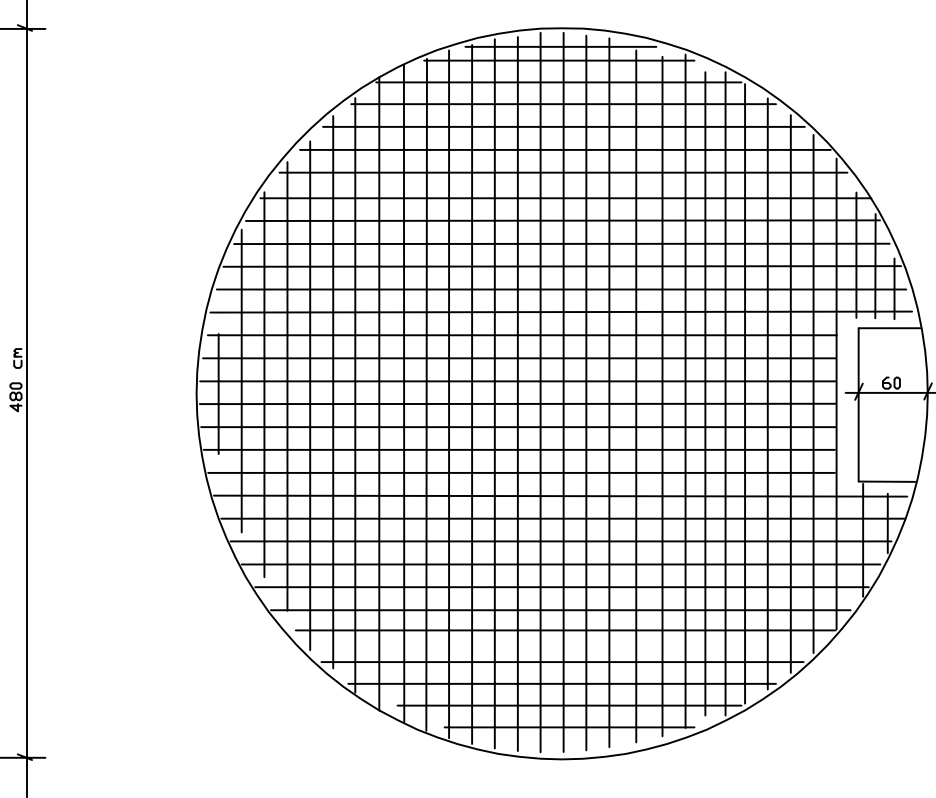


PŁYTA FUNDAMENTOWA ZBIORNIKA WYRÓWNAWCZEGO

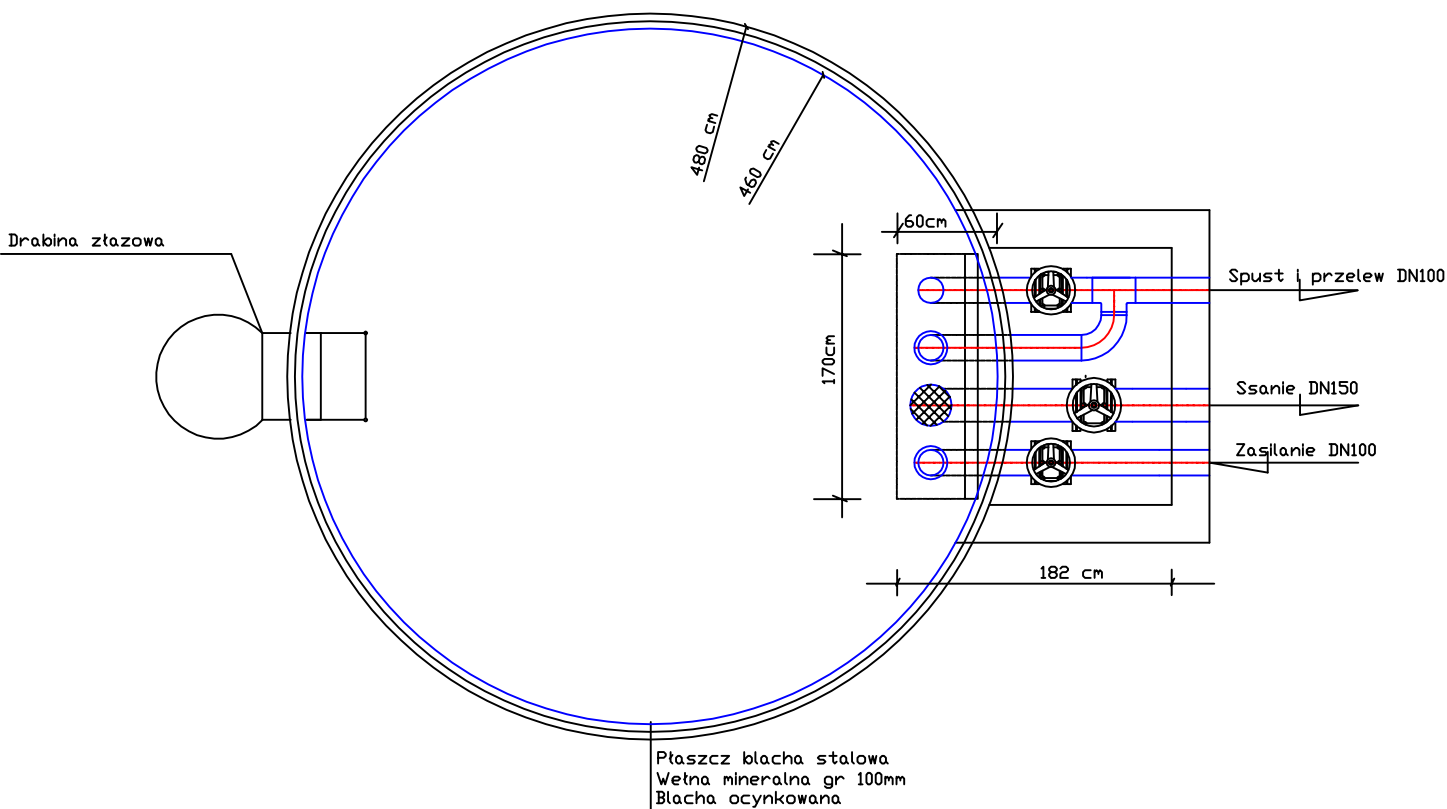

PROJWENT Pracownia projektowa 80-170 Gdańsk, ul. Noskowskiego 13A/9, tel 683 47 35		Nr rys. 9
Temat: Technologia SUW i sieć wodociągowa Wrocław, dz. nr 157/1, 245/3, 209, gm Cedry Wielkie		Skala 1:50
Projekt: Projekt wyk. technologii SUW i sieci wodociągowej Dy 160		
Nazwa rysunku: Płyta fundamentowa zbiornika wyrównawczego		Data 12.2012
Funkcja:	Imię i Nazwisko	Nr upr.
Projektant:	Tadeusz Gać	1489/Gd/84