



Przekroje budynku

A-A

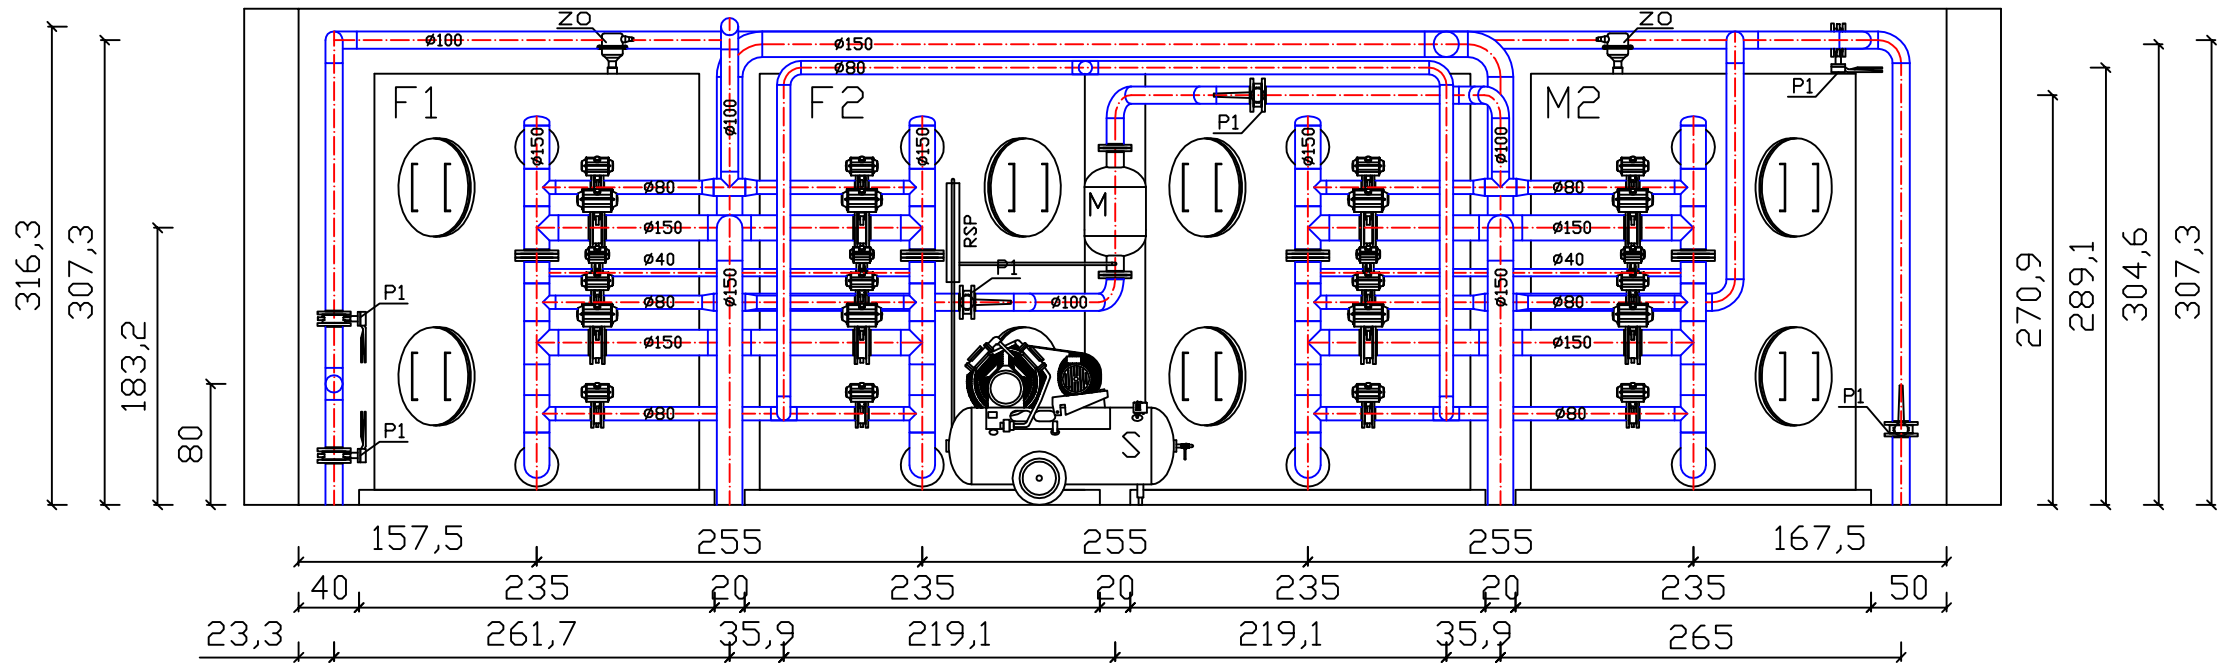

B-B

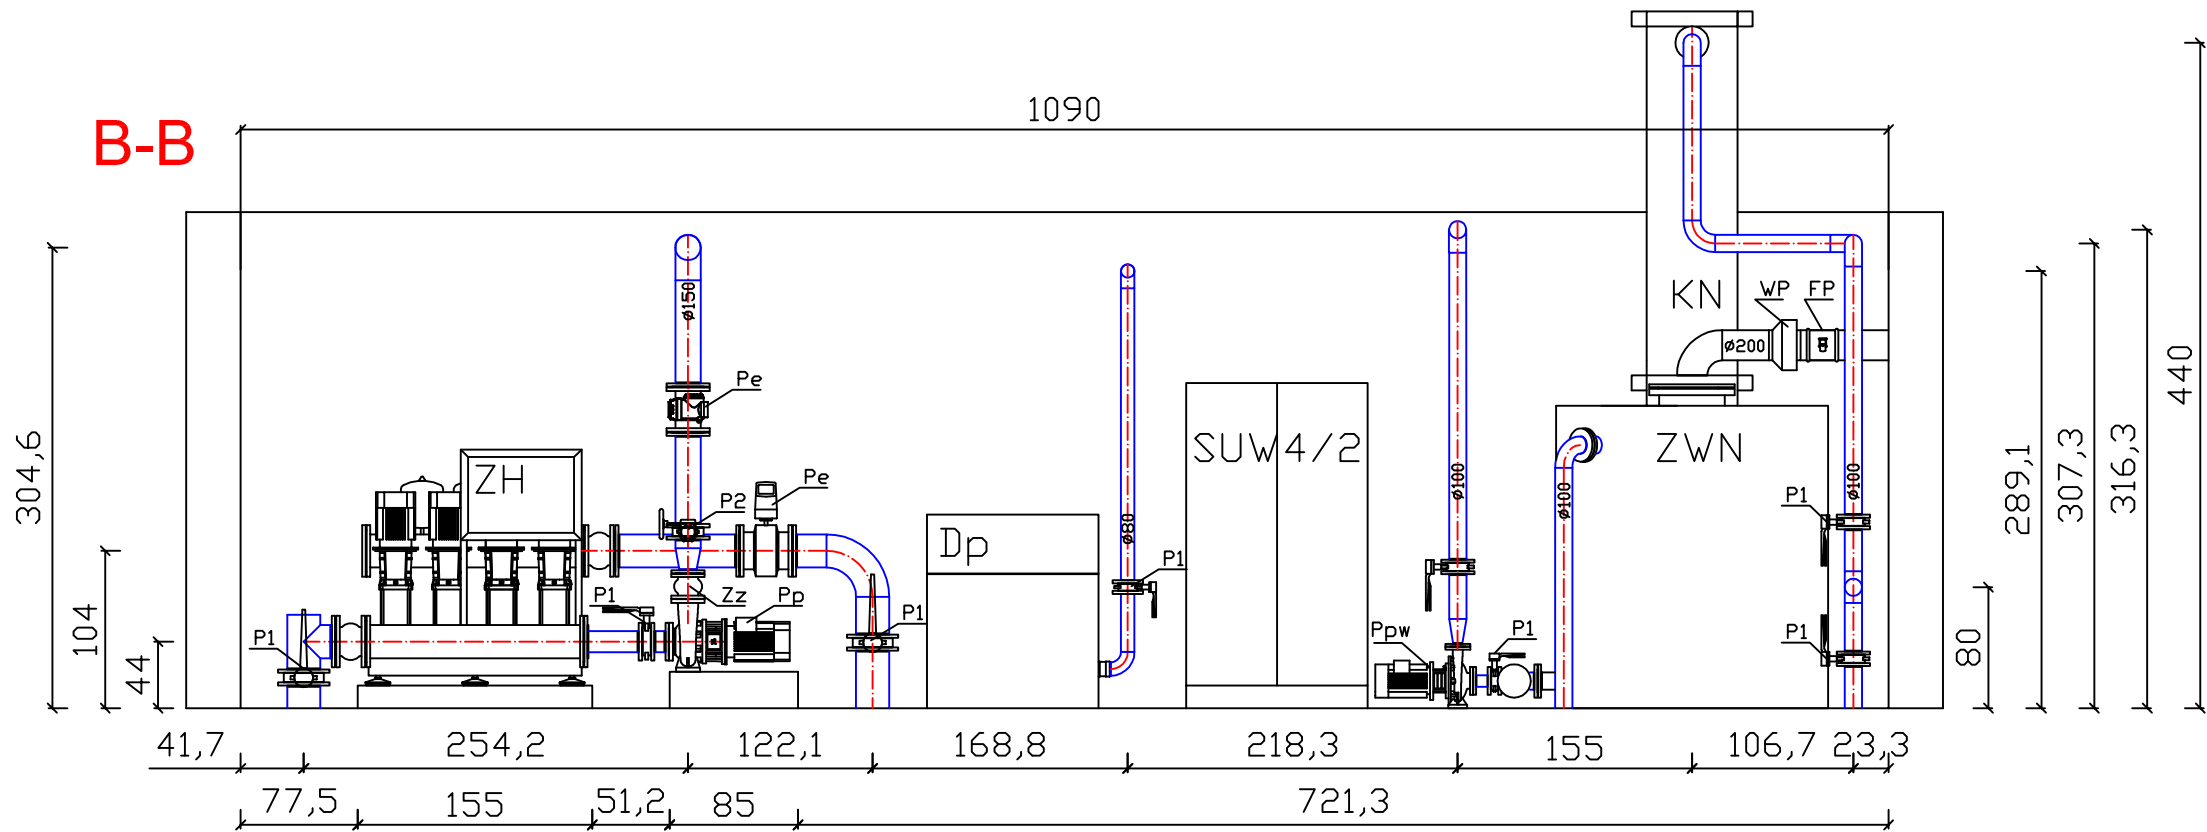

PROJWENT Pracownia projektowa 80-170 Gdańsk, ul. Noskowskiego 13A/9, tel 683 47 35		Nr rys. 5 Skala 1:50
Temat: Technologia SUW i sieć wodociągowa Wrocław, dz. nr 157/1, 245/3, 209, gm Cedry Wielkie Projekt: Projekt wyk. technologii SUW i sieci wodociągowej Dy 160		
Nazwa rysunku: Przekrój A-A B-B		Data 12.2012
Funkcja:	Imię i Nazwisko	Nr. upr.
Projektant:	Zdzisław Traczyk	68 Gd/75
Sprawdzający:	Piotr Richter	POM/0140/POOS/04