


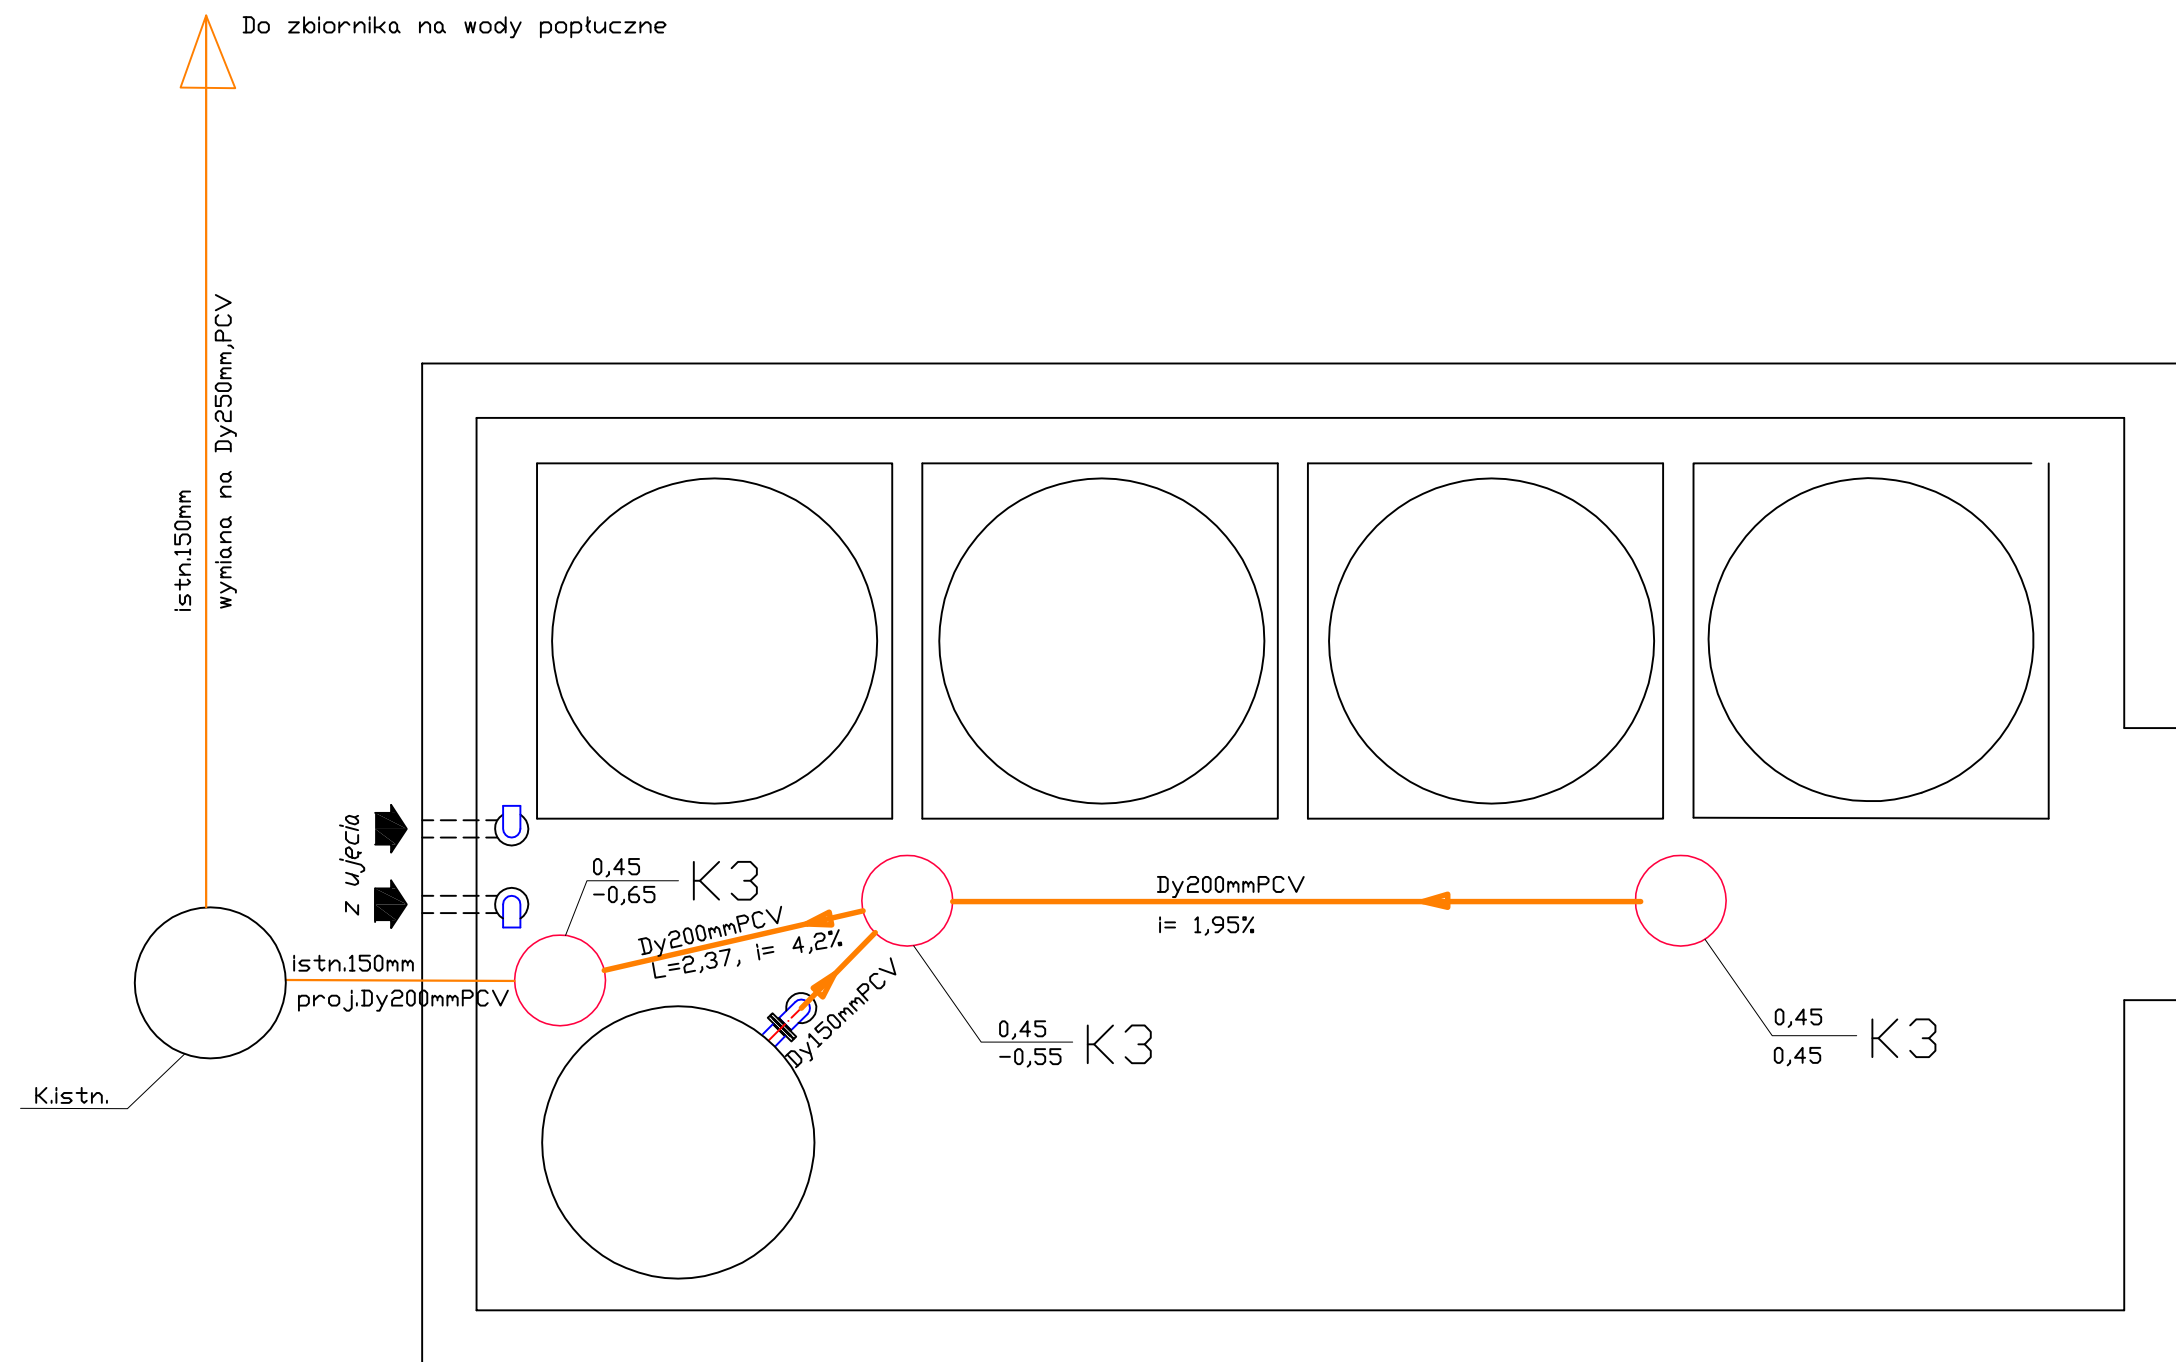

PROJWENT Pracownia projektowa 80-170 Gdańsk, ul. Noskowskiego 13A/9 ,tel 683 47 35			Nr rys. 4 Skala 1:50
Temat: Technologia SUW i sieć wodociągowa Wrocław, dz. nr 157/1, 245/3, 209 , gm Cedry Wielkie			
Projekt: Projekt wyk. technologii SUW i sieci wodociągowej Dy 160			
Nazwa rysunku: Rzut instal. wód popłucznych			Data 12.2012
Funkcja:	Imię i Nazwisko	Nr upr.	Podpis
Projektant:	Zdzisław Traczyk	68 Gd/75	
Sprawdzający:	Piotr Richter	POM/0140/POOS/04	