



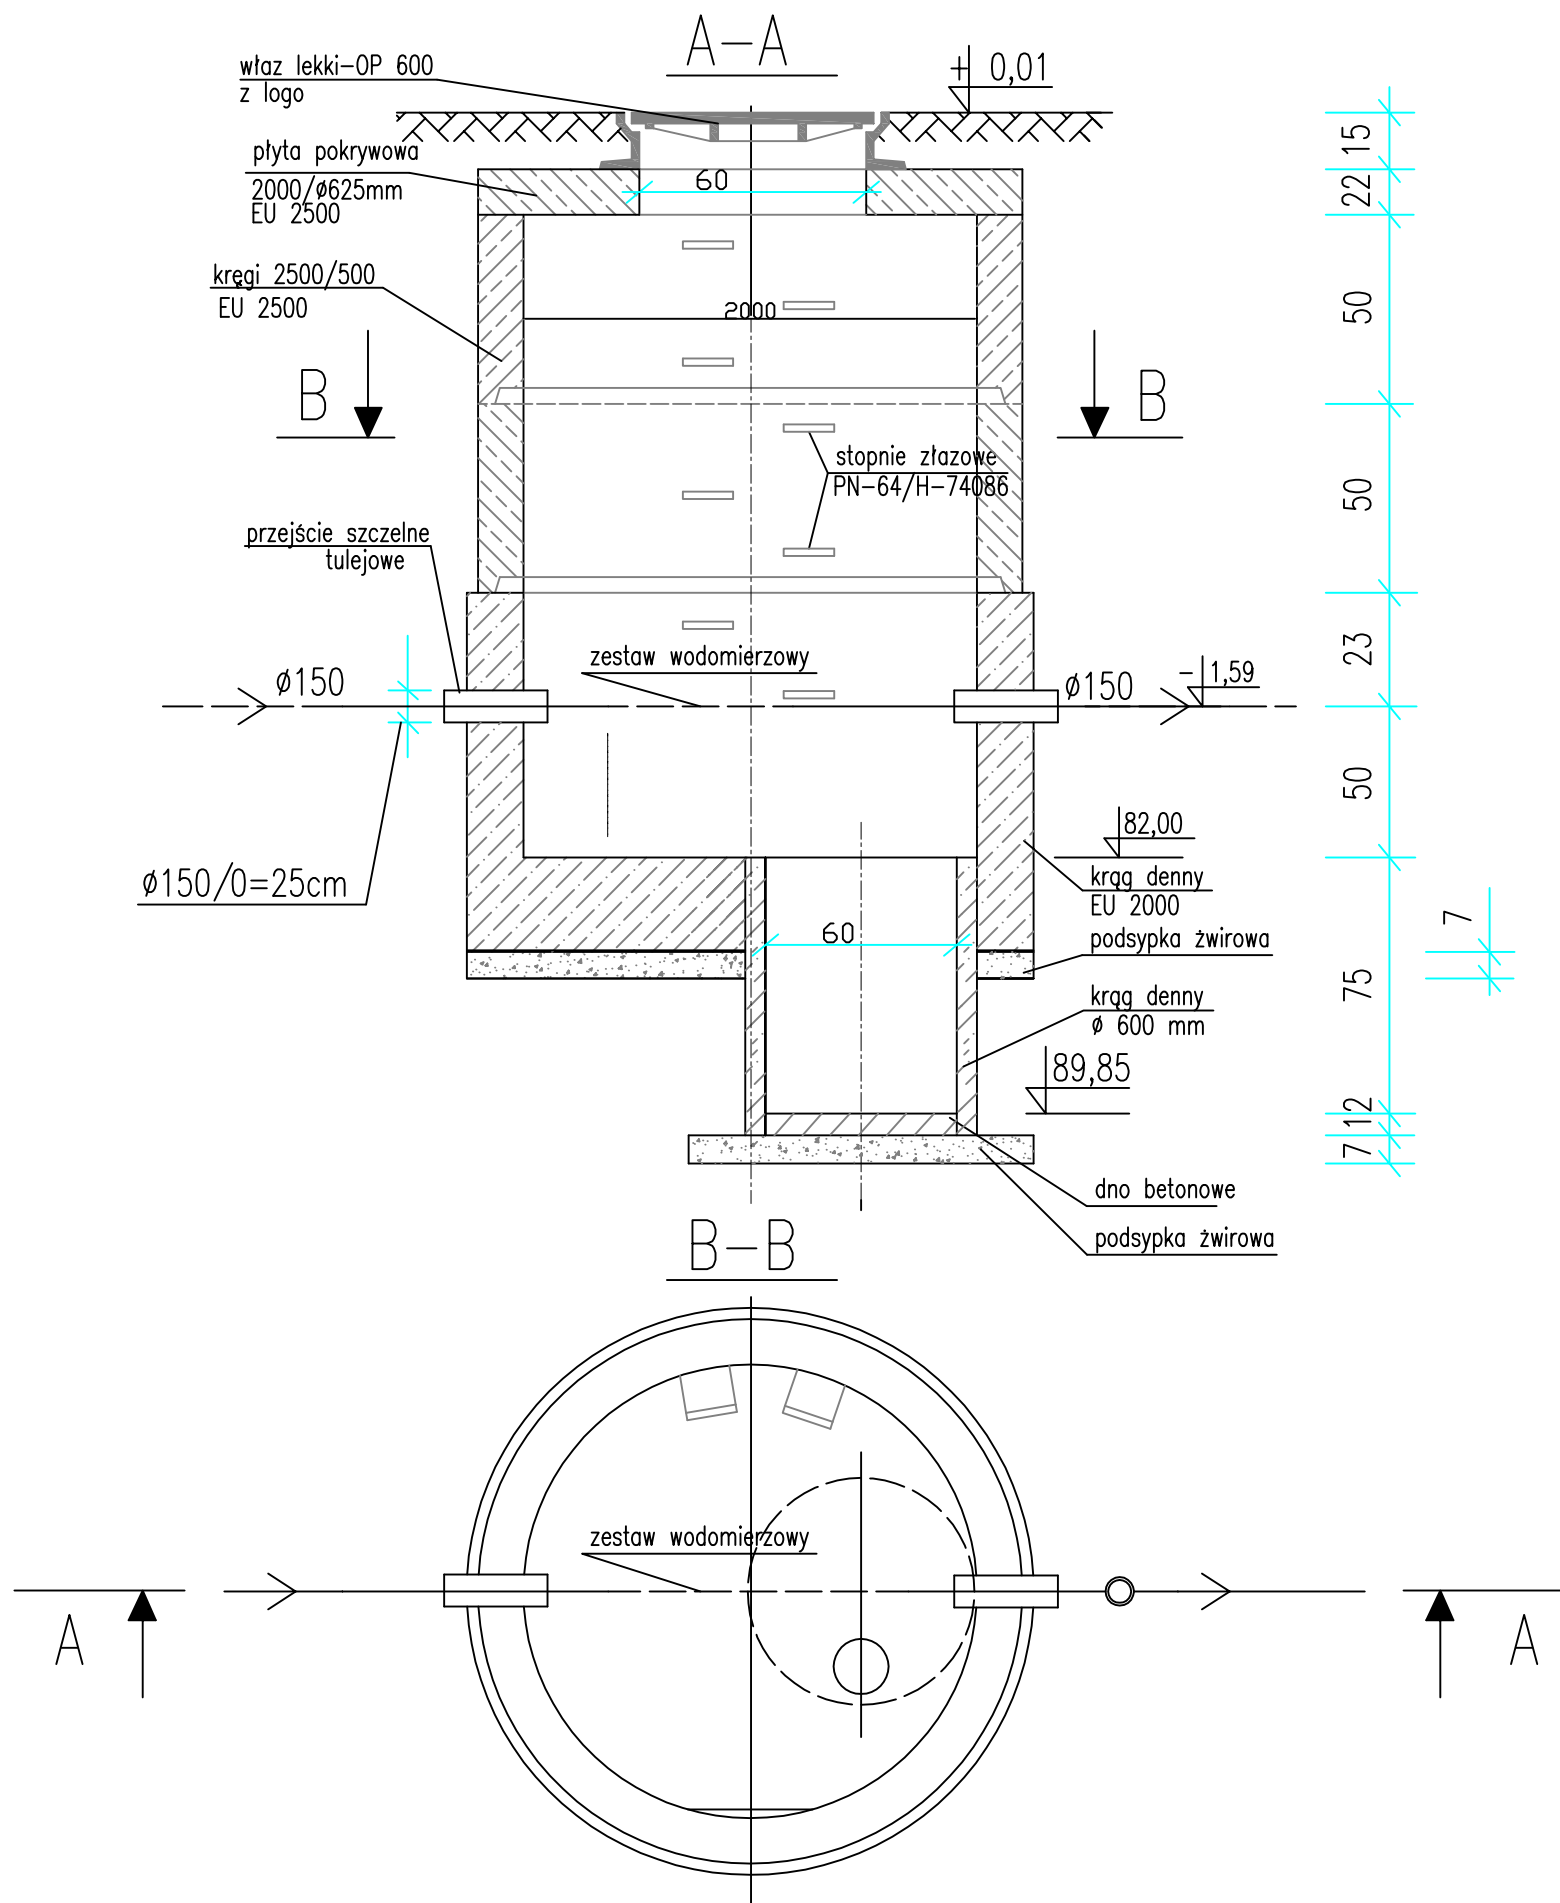

Studnia wodomierzowa-Schemat zabudowy wodomierza

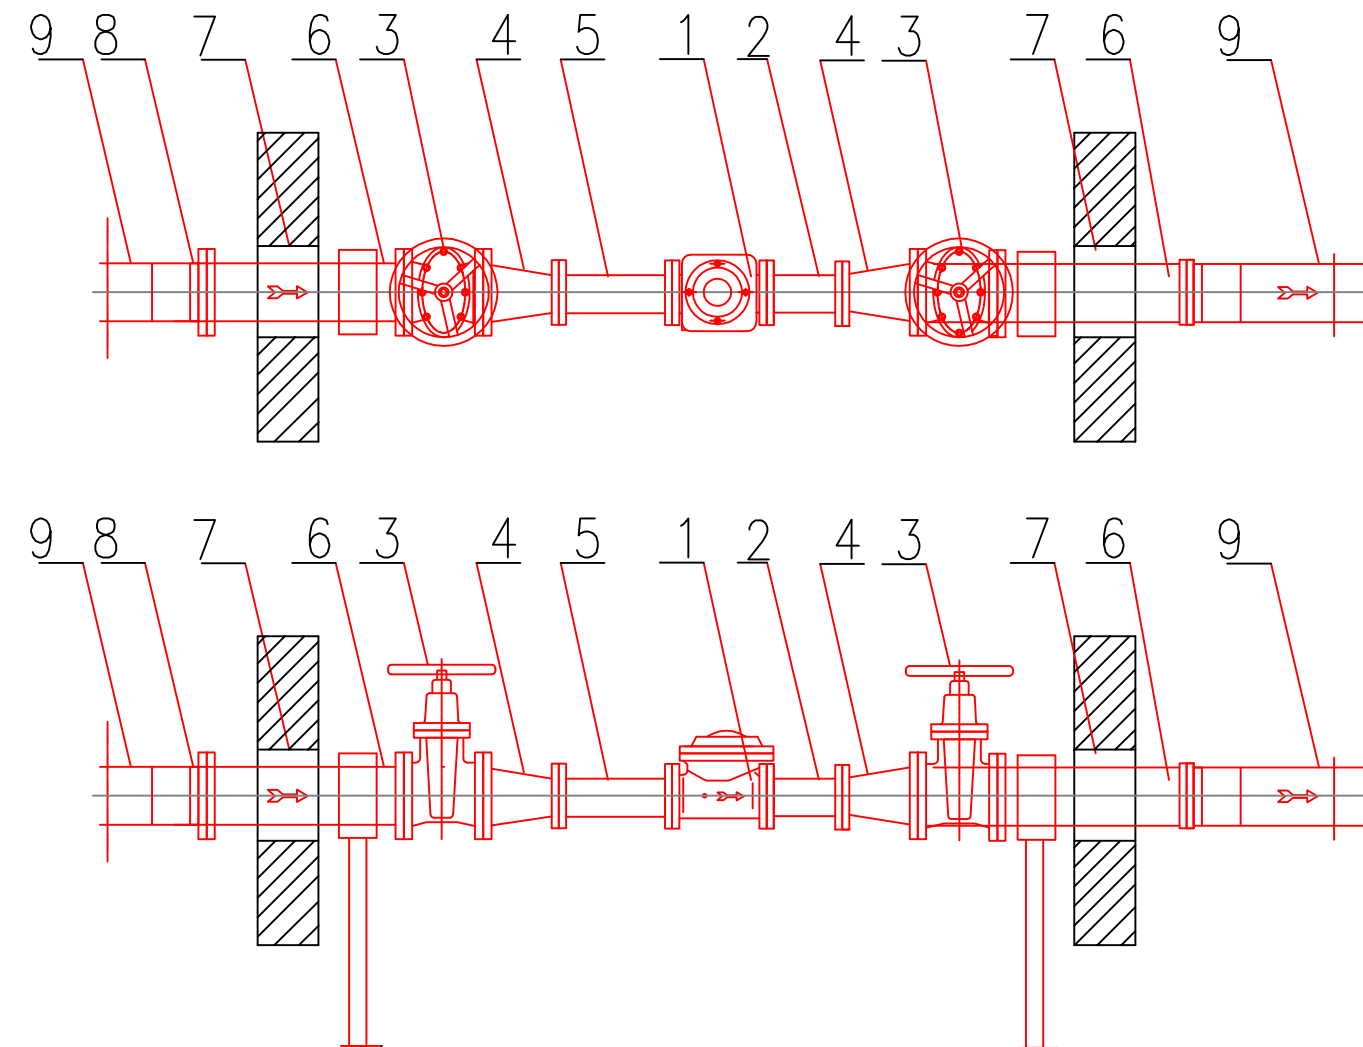

L.p.	NAZWA ELEMENTU	ILOŚĆ
1	przepływomierz elektromagnetyczny, DN 100 mm, L=250mm	1 szt.
2	Łącznik kompensacyjny DN100mm, L=200mm	1 szt.
3	Zasuwa kolnierzowa klinowa płaska DN100mm z gum. klinem, L=210mm	1 szt.
4	Zwężka dwukolnierzowa Dn 150/100 mm DN100mm, L=200mm	2 szt.
5	Prostka dwukolnierzowa żeliwna DN100mm, L=300mm	1 szt.
6	Prostka dwukolnierzowa żeliwna DN100mm, L=500mm	2 szt.
7	Otwór montażowy, przejście szczelne	2 szt.
8	Tuleja kielichowa-kolnierzowa Dy160/150mm + kolnierz stalowy	2 szt.
9	Projektowana sieć wodociągowa Dy 160 mm PE, PN-10	2 szt.
10		
Długość zabudowy z zasuwanami L=1570mm		

PROJWENT Pracownia projektowa 80-170 Gdańsk, ul. Noskowskiego 13A/9, tel 683 47 35			Nr rys. 13 Skala 1:25
Temat: Technologia SUW i sieć wodociągowa Wrocław, dz. nr 157/1, 245/3, 209, gm Cedry Wielkie Projekt: Projekt wyk. technologii SUW i sieci wodociągowej Dy 160			
Nazwa rysunku: Schemat studni wodomierzowej			Data 12.2012
Funkcja:	Imię i Nazwisko	Nr upr.	Podpis
Projektant:	Zdzisław Traczyk	68 Gd/75	
Sprawdzający:	Piotr Richter	POM/0140/POOS/04	