


Schemat technologiczny

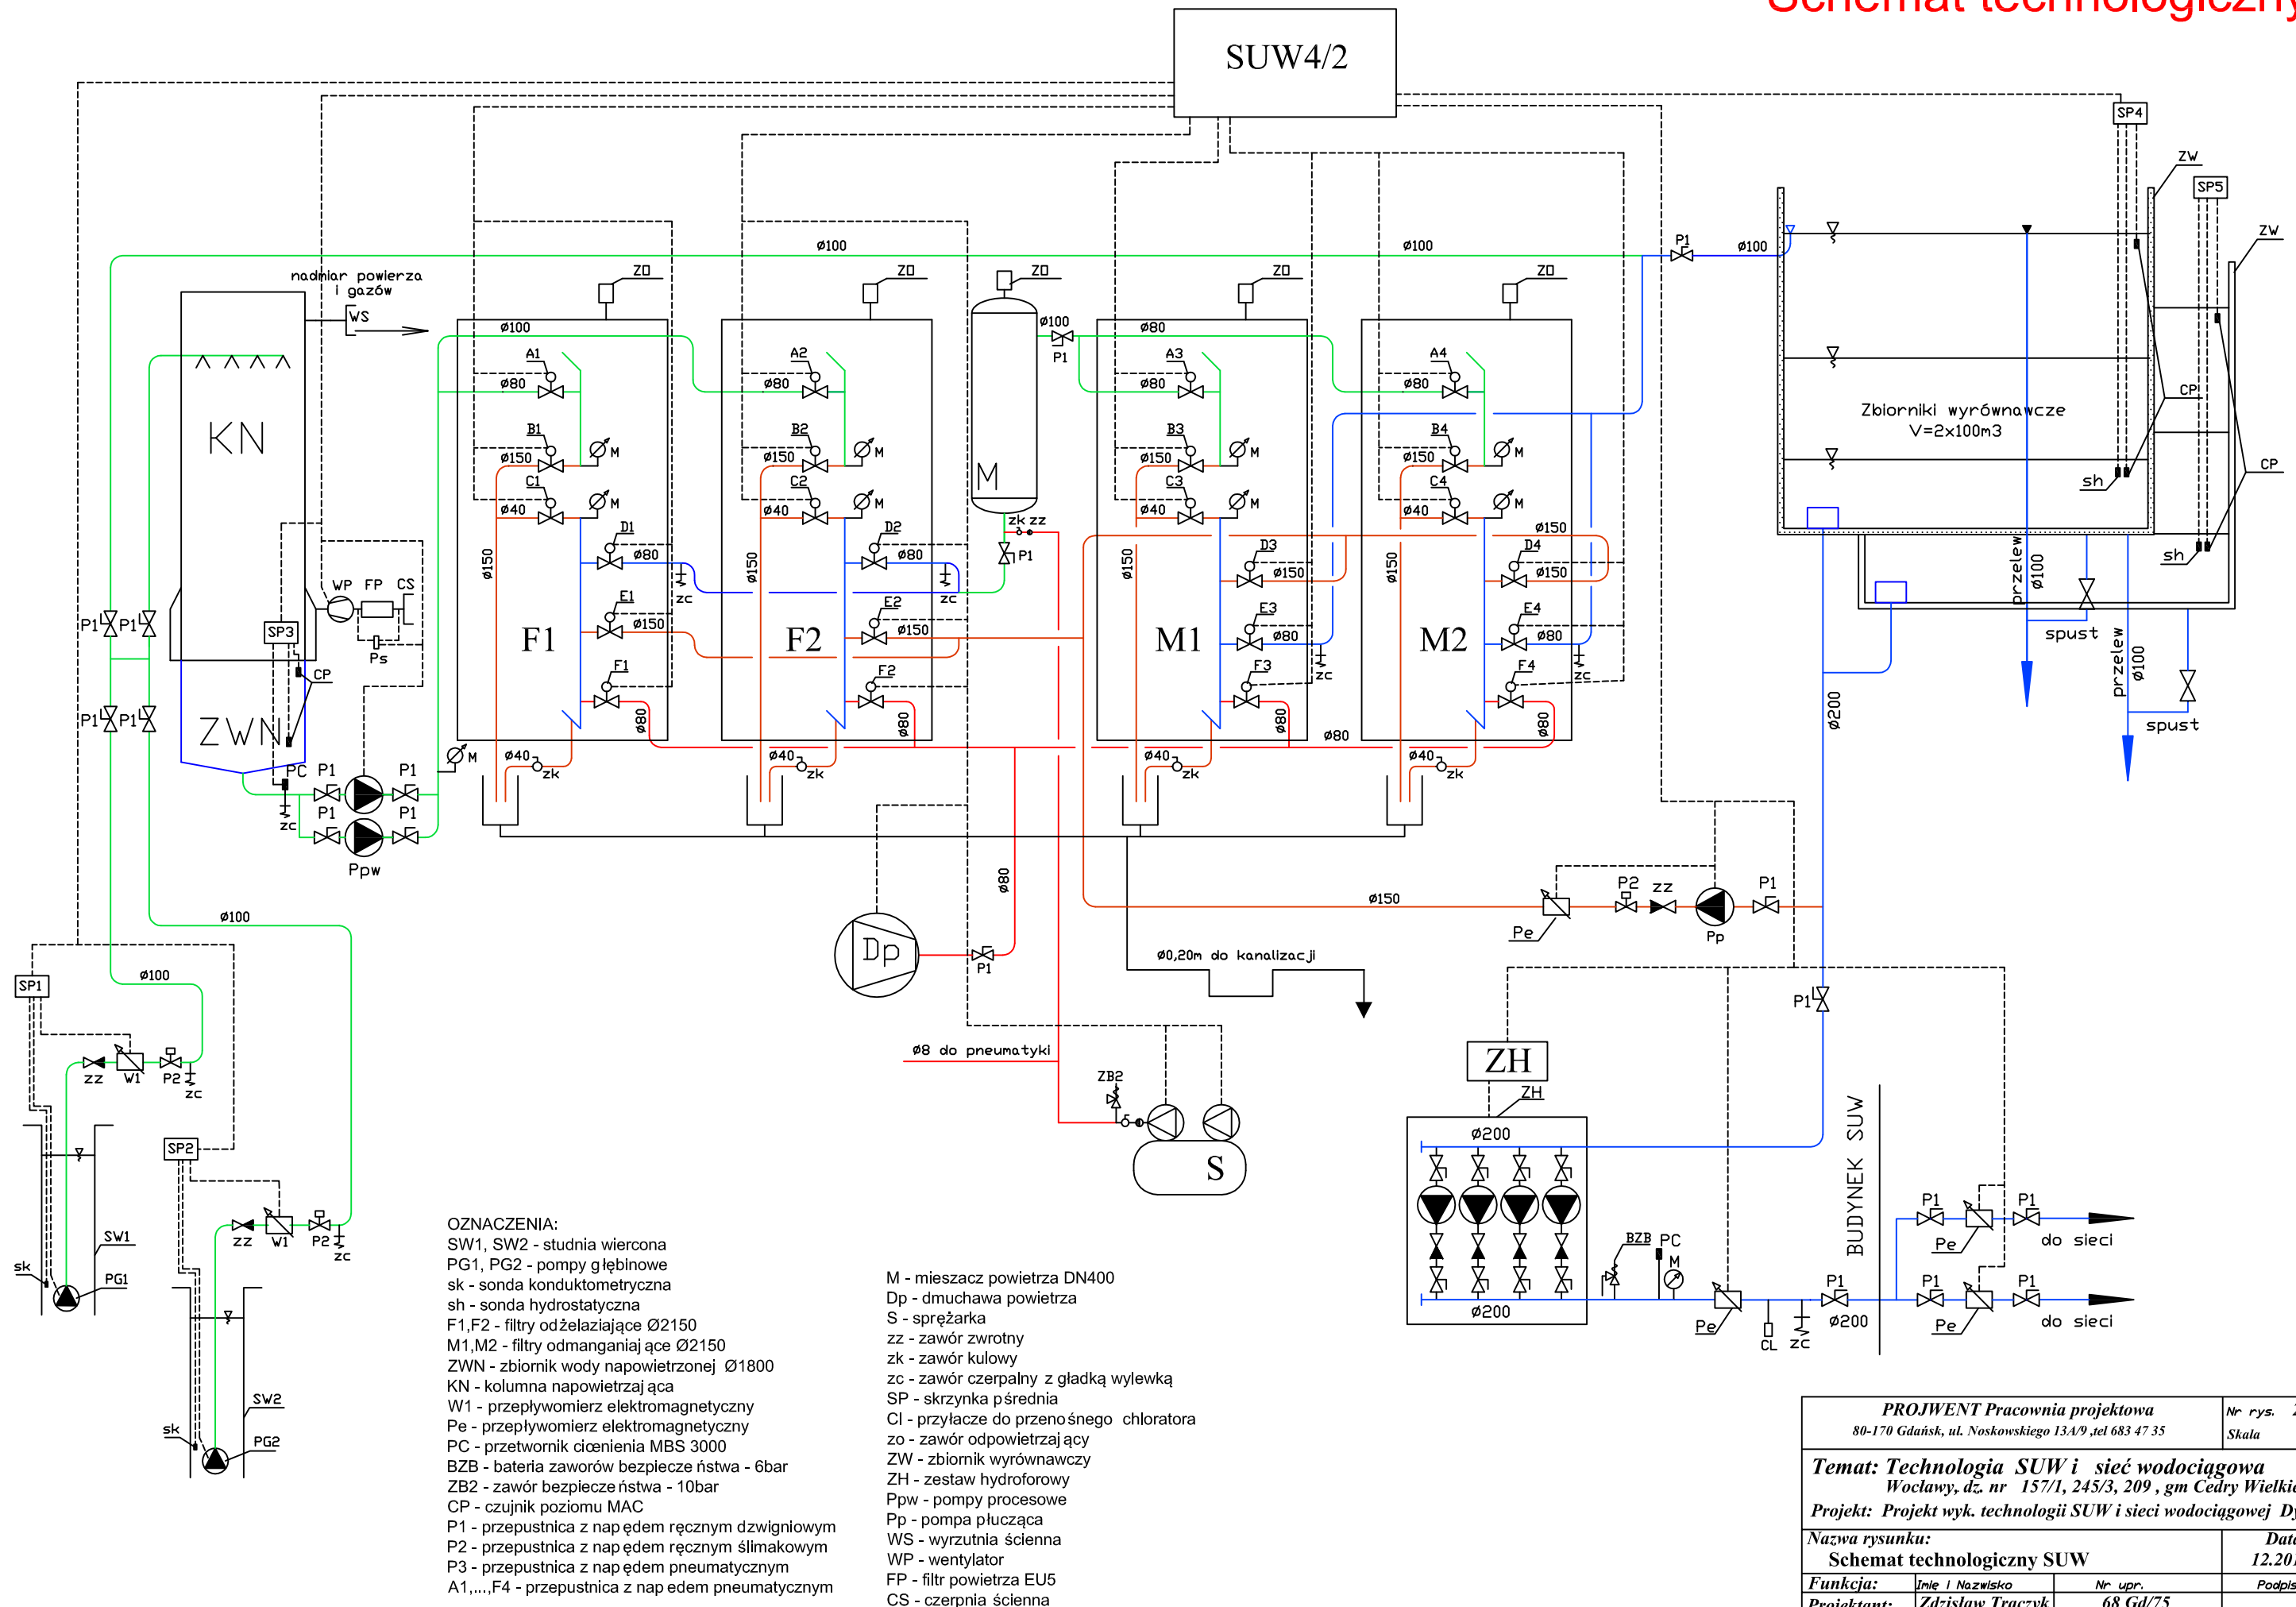

PROJWENT Pracownia projektowa 80-170 Gdańsk, ul. Noskowskiego 13A/9 ,tel 683 47 35		Nr rys. 2 Skala
<i>Temat: Technologia SUW i sieć wodociągowa</i> <i>Woclawy, dz. nr 157/1, 245/3, 209 , gm Cedry Wielkie</i> <i>Projekt: Projekt wyk. technologii SUW i sieci wodociągowej Dy 160</i>		
<i>Nazwa rysunku:</i> Schemat technologiczny SUW		<i>Data</i> 12.2012
<i>Funkcja:</i>	<i>Imię i Nazwisko</i>	<i>Nr upr.</i>
<i>Projektant:</i>	<i>Zdzisław Traczyk</i>	<i>68 Gd/75</i>
<i>Sprawdzający:</i>	<i>Piotr Richter</i>	<i>POM/0140/POOS/04</i>