



MIEJSCOWY PLAN ZAGOSPODAROWANIA PRZESTRZENNEGO WYBRANYCH FRAGMENTÓW MIASTA I GMINY PAJĘCZNO - FRAGMENT WSI MAKOWISKA

RYSUNEK PLANU

Załącznik Nr 2 do Uchwały Nr ...
Rady Gminy Miejskiej w Pajęcznie z dnia ...

Studium Uwarunkowań i Kierunków Zagospodarowania
Przestrzennego Gminy i Miasta Pajęczno
Uchwała Nr 52/VI/19 Rady Miejskiej w Pajęcznie z dnia 25 kwietnia
2019 r.

SKALA 1 : 1000

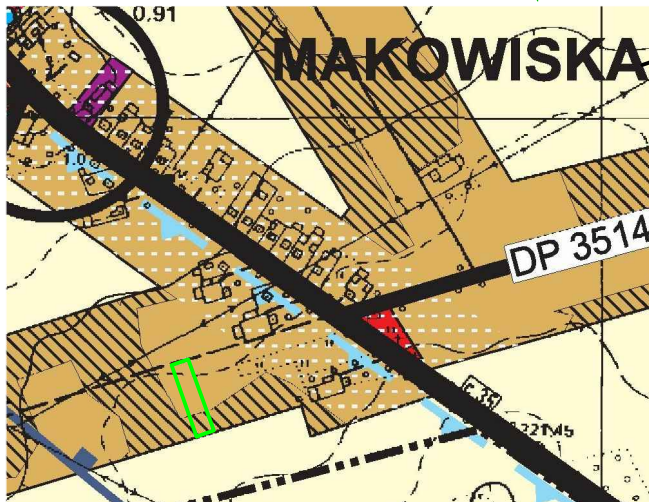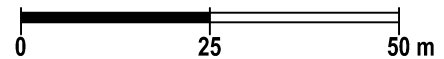

- granica obszaru opracowania planu
- GRANICA ADMINISTRACYJNA SOŁECTW
- GRANICA OBSZARÓW WYMAGAJĄCYCH ZMIAN PRZEZNACZENIA GRUNTÓW ROLNYCH I LEŚNYCH NA CELE NIEROLNICZE I NIELEŚNE
- PROPONOWANA GRANICA OBSZARU OCHRONNEGO GŁÓWNEGO ZBIORNIKA WÓD PODZIEMNYCH NR 326 "CZĘSTOCHOWA"
- DOCEŁOWY ZASIĘG LEJĄ DEPRESYJNEGO KOPALNI BEŁCHATÓW - stan na 06.2005 R. - AKTUALNIE WG PROGNOZY DO 2025 R. GMINA PAJĘCZNO POZOSTAJE POZA WPŁYWEM ODWODNIENIA ŻŁOŻA
- TERENY OSADNICTWA WIEJSKIEGO
- TERENY ZABUDOWY USŁUGOWEJ
- ISTNIEJĄCE TERENY PRZEMYSŁU, BAZ, SKŁADÓW, MAGAZYNÓW
- TERENY UPRAW ROLNYCH WYSOKIEJ KLASY BONITACYJNEJ (III-IV)
- DROGA KRAJOWA NR 42
- DROGI POWIATOWE
- TERENY WYMAGAJĄCE KOREKTY OBSŁUGI KOMUNIKACYJNEJ ZE WZGLĘDU NA RANGĘ DROGI

OZNACZENIA OBOWIĄZUJĄCE

- GRANICA OBSZARU OBJĘTEGO PLANEM
- LINIE ROZGRANICZAJĄCE TERENY O RÓŻNYM PRZEZNACZENIU LUB O RÓŻNYCH ZASADACH ZAGOSPODAROWANIA
- NIEPRZEKRACZALNA LINIA ZABUDOWY
- RM TEREN ZABUDOWY ZAGRODOWEJ

OZNACZENIA INFORMACYJNE

- LINIE ROZGRANICZAJĄCE DROGI GMINNEJ POZA OBSZAREM OBJĘTYM PLANEM

