


MIEJSCOWY PLAN ZAGOSPODAROWANIA PRZESTRZENNEGO WYBRANYCH FRAGMENTÓW
MIASTA I GMINY PAJĘCZNO - FRAGMENT WSI ŁADZIN


RYSUNEK PLANU

Załącznik Nr 5 do Uchwały Nr ...
Rady Gminy Miejskiej w Pajęcznie z dnia ...

SKALA 1 : 1000

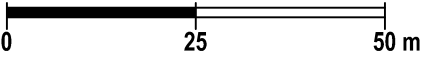

Studium Uwarunkowań i Kierunków Zagospodarowania
Przestrzennego Gminy i Miasta Pajęczno
Uchwała Nr 52/VI/19 Rady Miejskiej w Pajęcznie z dnia 25 kwietnia
2019 r.

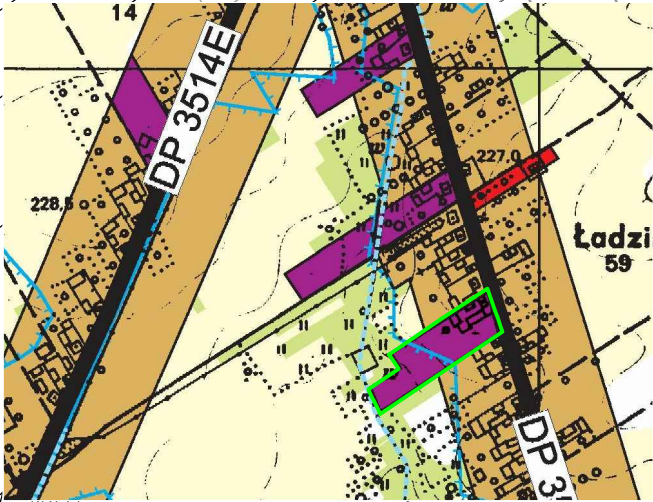

granica obszaru opracowania planu

OZNACZENIA OBOWIĄZUJĄCE

- GRANICA OBSZARU OBJĘTEGO PLANEM
- LINIE ROZGRANICZAJĄCE TERENY O RÓŻNYM PRZEZNACZENIU
LUB O RÓŻNYCH ZASADACH ZAGOSPODAROWANIA
- NIEPRZEKRACZALNA LINIA ZABUDOWY
- RM TEREN ZABUDOWY ZAGRODOWEJ W GOSPODARSTWACH ROLNYCH
- P TEREN ZABUDOWY PRODUKCYJNEJ, SKŁADÓW I MAGAZYNÓW

OZNACZENIA INFORMACYJNE

- LINIE ROZGRANICZAJĄCE DROGI POWIATOWEJ NR 3513E
POZA OBSZAREM OBJĘTYM PLANEM

- GRANICA ADMINISTRACYJNA GMINY
- TERENY ZMELIOROWANE DRENAŻEM
- TERENY OSADNICTWA WIEJSKIEGO
- TERENY ZABUDOWY USŁUGOWEJ
- ISTNIEJĄCE TERENY PRZEMYSŁU, BAZ, SKŁADÓW, MAGAZYNÓW
- TERENY UPRAW ROLNYCH WYSOKIEJ KLASY BONITACYJNEJ (III-IV)
- TERENY UPRAW ROLNYCH NISKICH KLAS BONITACYJNYCH (V-VI)
- TEREN UŻYTKÓW ZIELONYCH
- DROGI POWIATOWE
- DROGI GMINNE
- INNE WAŻNIEJSZE UJĘCIA WÓD PODZIEMNYCH