




MIEJSCOWY PLAN ZAGOSPODAROWANIA PRZESTRZENNEGO WYBRANYCH FRAGMENTÓW MIASTA I GMINY PAJĘCZNO - FRAGMENT MIASTA PAJĘCZNO

RYSUNEK PLANU


Załącznik Nr 8 do Uchwały Nr ...
Rady Gminy Miejskiej w Pajęcznie z dnia ...

Studium Uwarunkowań i Kierunków Zagospodarowania
Przestrzennego Gminy i Miasta Pajęczno
Uchwała Nr 52/VI/19 Rady Miejskiej w Pajęcznie z dnia 25 kwietnia
2019 r.

SKALA 1 : 1000

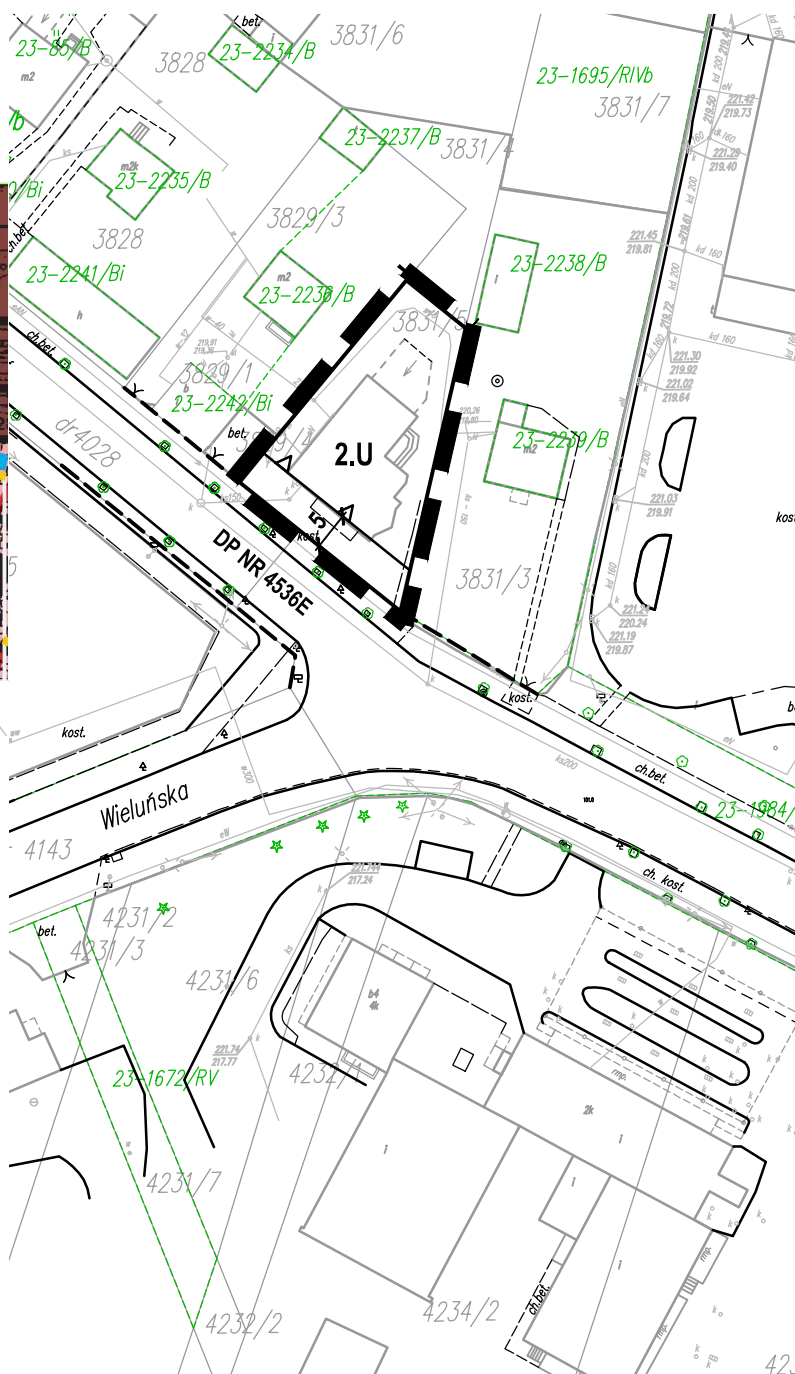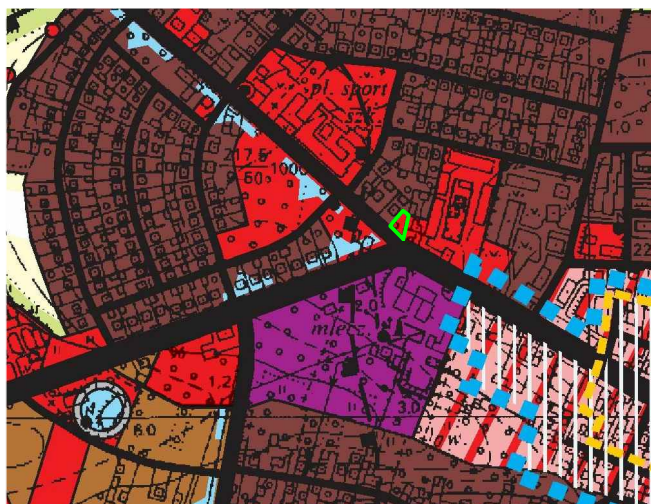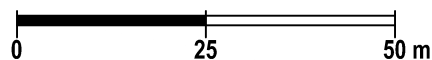

OZNACZENIA OBOWIĄZUJĄCE

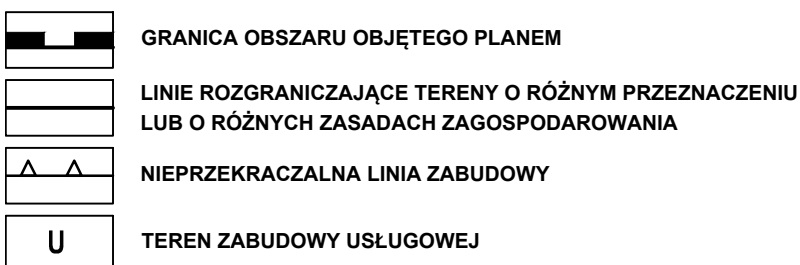

OZNACZENIA INFORMACYJNE



LICENCJA NR GN.6621.4474.2020_1009_ P WYDANA
PRZEZ STAROSTWO POWIATOWE W PAJĘCZNIE