


MIEJSCOWY PLAN ZAGOSPODAROWANIA PRZESTRZENNEGO WYBRANYCH FRAGMENTÓW MIASTA I GMINY PAJĘCZNO - FRAGMENT MIASTA PAJĘCZNO

RYSUNEK PLANU

Załącznik Nr 11 do Uchwały Nr ...
Rady Gminy Miejskiej w Pajęcznie z dnia ...

Studium Uwarunkowań i Kierunków Zagospodarowania
Przestrzennego Gminy i Miasta Pajęczno
Uchwała Nr 52/VI/19 Rady Miejskiej w Pajęcznie z dnia 25 kwietnia
2019 r.

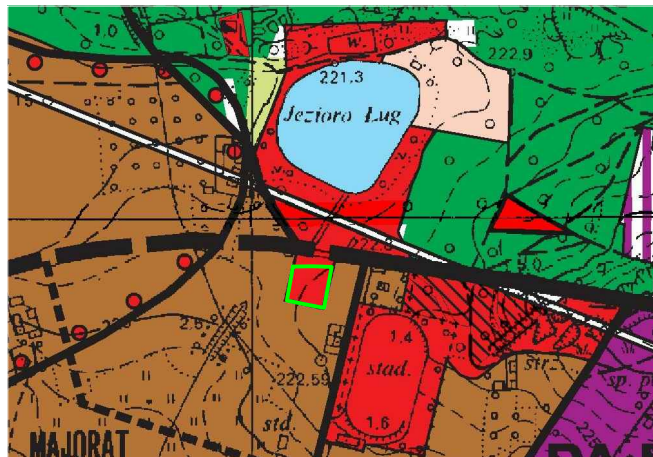

- granica obszaru opracowania planu
- GRANICA OBSZARÓW WYMAGAJĄCYCH ZMIAN PRZEZNACZENIA GRUNTÓW ROLNYCH I LEŚNYCH NA CELE NIEROLNICZE I NIELEŚNE
- ISTNIEJĄCE ZBIORNIKI WODNE
- OBSZAR STREFY OBSERWACJI ARCHEOLOGICZNEJ "OW"
- TERENY ZABUDOWY MIESZKANIOWEJ O NISKIEJ INTENSYWNOSCI
- TERENY ZABUDOWY USŁUGOWEJ
- TERENY POTENCJALNEGO ROZWOJU TURYSTYKI I WYPOCZYNKU
- ISTNIEJĄCE TERENY PRZEMYSŁU, BAZ, SKŁADÓW, MAGAZYNÓW
- TEREN LASÓW
- DROGI POWIATOWE
- DROGI GMINNE
- PROJEKTOWANE DROGI POWIATOWE
- PROJEKTOWANE DROGI GMINNE

OZNACZENIA OBOWIĄZUJĄCE

- GRANICA OBSZARU OBJĘTEGO PLANEM
- LINIE ROZGRANICZAJĄCE TERENY O RÓŻNYM PRZEZNACZENIU LUB O RÓŻNYCH ZASADACH ZAGOSPODAROWANIA
- NIEPRZEKRACZALNA LINIA ZABUDOWY
- TEREN ZABUDOWY USŁUGOWEJ

OZNACZENIA INFORMACYJNE

- LINIE ROZGRANICZAJĄCE DROGI GMINNEJ NR 109426E POZA GRANICĄ OBSZARU OBJĘTEGO PLANEM
- ZASIĘG TERENU GÓRNICZEGO "POLE SZCZERCÓW" KATEGORII "0"

SKALA 1 : 1000

