


MIEJSCOWY PLAN ZAGOSPODAROWANIA PRZESTRZENNEGO WYBRANYCH FRAGMENTÓW
MIASTA I GMINY PAJĘCZNO - FRAGMENT MIASTA PAJĘCZNO

RYСУNEK PLANU

Załącznik Nr 13 do Uchwały Nr ...
Rady Gminy Miejskiej w Pajęcznie z dnia ...

Studium Uwarunkowań i Kierunków Zagospodarowania
Przestrzennego Gminy i Miasta Pajęczno
Uchwała Nr 52/VI/19 Rady Miejskiej w Pajęcznie z dnia 25 kwietnia
2019 r.

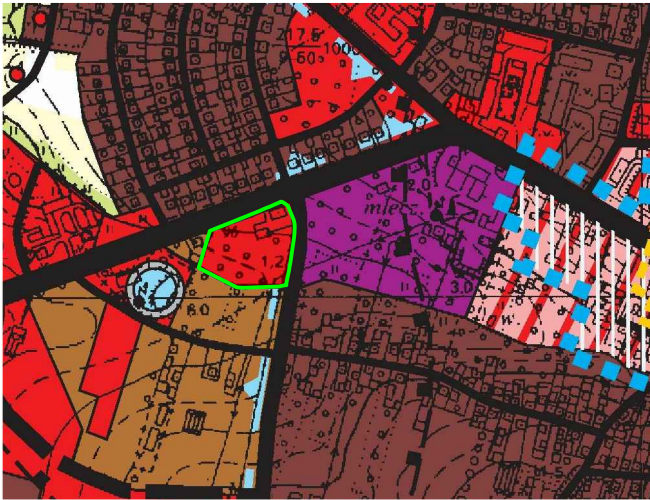


- granica obszaru opracowania planu
- PROPONOWANA GRANICA OBSZARU OCHRONNEGO GŁÓWNEGO ZBIORNIKA WÓD PODZIEMNYCH NR 326 "CZĘSTOCHOWA"
 - OBSZAR OCHRONY KONSERWATORSKIEJ HISTORYCZNEGO UKŁADU PRZESTRZENNEGO MIASTA "B"
 - OBSZAR OCHRONY KONSERWATORSKIEJ EKSPOZYCJI OBIEKTÓW I ZESPOŁÓW ZABYTKOWYCH "E"
 - OBSZAR STREFY OBSERWACJI ARCHEOLOGICZNEJ "OW"
 - TERENY ROZWOJOWE DLA ZABUDOWY MIESZKANIOWEJ O CECHACH I STANDARDACH OSIEDLOWYCH
 - TERENY ZABUDOWY MIESZKANIOWEJ O NISKIEJ INTENSYWNOSCI
 - OBSZAR CENTRALNY MIASTA
 - TERENY ZABUDOWY USŁUGOWEJ
 - ISTNIEJĄCE TERENY PRZEMYSŁU, BAZ, SKŁADÓW, MAGAZYNÓW
 - TERENY UPRAW ROLNYCH WYSOKIEJ KLASY BONITACYJNEJ (III-IV)
 - TERENY UPRAW ROLNYCH NISKICH KLAS BONITACYJNYCH (V-VI)
 - TEREN UŻYTKÓW ZIELONYCH
 - DROGA KRAJOWA NR 42
 - DROGI POWIATOWE
 - DROGI GMINNE
 - PROJEKTOWANE DROGI POWIATOWE
 - ISTNIEJĄCE UJĘCIA ZBIOROWEGO SYSTEMU ZAOPATRZENIA W WODĘ
 - STREFY OCHRONY POŚREDNIEJ OD UJĘĆ WODY - PROPONOWANE DO USTANOWIENIA
 - TERENY WYMAGAJĄCE REHABILITACJI I PRZEKSZTAŁCEŃ

OZNACZENIA OBOWIĄZUJĄCE

- GRANICA OBSZARU OBJĘTEGO PLANEM
- LINIE ROZGRANICZAJĄCE TERENY O RÓŻNYM PRZEZNACZENIU LUB O RÓŻNYCH ZASADACH ZAGOSPODAROWANIA
- NIEPRZEKRACZALNA LINIA ZABUDOWY
- TEREN ZABUDOWY USŁUGOWEJ
- TEREN DROGI WEWNĘTRZNEJ

OZNACZENIA INFORMACYJNE

- LINIE ROZGRANICZAJĄCE DROGI KRAJOWEJ NR 42 ORAZ DROGI POWIATOWEJ NR 3510E POZA GRANICĄ OBSZARU OBJĘTEGO PLANEM

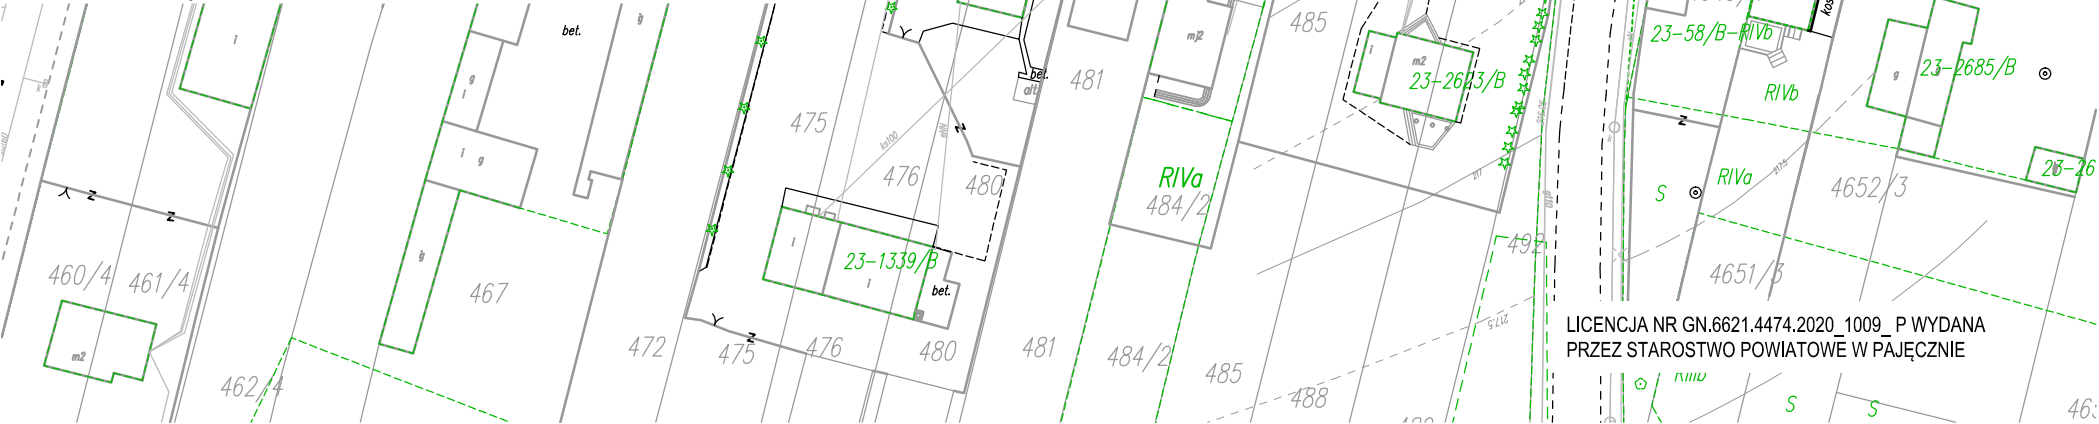

LICENCJA NR GN.6621.4474.2020_1009_P WYDANA PRZECZ STAROSTWO POWIATOWE W PAJĘCZNIE