



MIEJSCOWY PLAN ZAGOSPODAROWANIA PRZESTRZENNEGO WYBRANYCH FRAGMENTÓW MIASTA I GMINY PAJĘCZNO - FRAGMENT MIASTA PAJĘCZNO

RYСУNEK PLANU

Załącznik Nr 14 do Uchwały Nr ...
Rady Gminy Miejskiej w Pajęcznie z dnia ...

Studium Uwarunkowań i Kierunków Zagospodarowania
Przestrzennego Gminy i Miasta Pajęczno
Uchwała Nr 52/VI/19 Rady Miejskiej w Pajęcznie z dnia 25 kwietnia
2019 r.

SKALA 1 : 1000

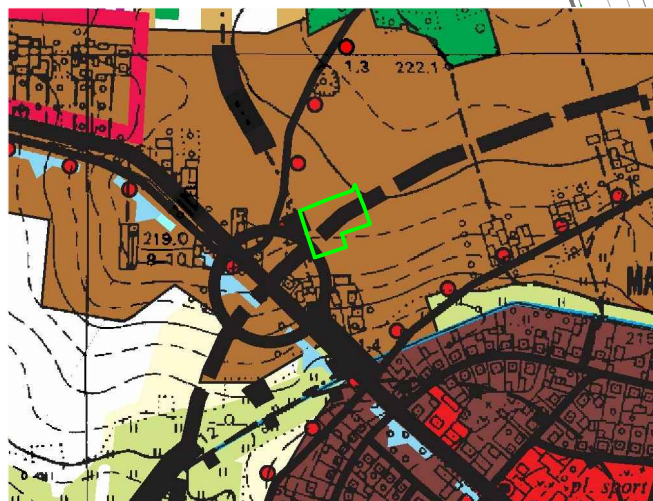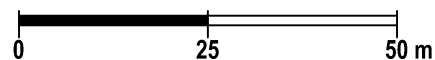

- TERENY ROZWOJOWE DLA OSADNICTWA WIEJSKIEGO
- GRANICA ADMINISTRACYJNA MIASTA PAJĘCZNO
- PROPONOWANA GRANICA OBSZARU OCHRONNEGO GŁÓWNEGO ZBIORNIKA WÓD PODZIEMNYCH NR 326 "CZĘSTOCHOWA"
- OBSZARY WSKAZANE DO OBJĘCIA OCHRONĄ KONSERWATORSKĄ - HISTORYCZNE UKŁADY SIEDLISK WIEJSKICH
- OBSZAR STREFY OBSERWACJI ARCHEOLOGICZNEJ "OW"
- TERENY ROZWOJOWE DLA ZABUDOWY MIESZKANIOWEJ O CECHACH I STANDARDACH OSIEDLOWYCH
- TERENY ZABUDOWY MIESZKANIOWEJ O NISKIEJ INTENSYWNOŚCI
- TERENY ROZWOJOWE DLA OSADNICTWA WIEJSKIEGO
- TERENY ZABUDOWY USŁUGOWEJ
- TERENY UPRAW ROLNYCH WYSOKIEJ KLASY BONITACYJNEJ (III-IV)
- TERENY UPRAW ROLNYCH NISKICH KLAS BONITACYJNYCH (V-VI)
- TEREN UŻYTKÓW ZIELONYCH
- TEREN LASÓW
- DROGA KRAJOWA NR 42
- DROGI POWIATOWE
- DROGI GMINNE
- PROJEKTOWANE DROGI POWIATOWE
- WĘZŁY DROGOWE, WAŻNIEJSZE SKRZYŻOWANIA
- STREFY OCHRONY POŚREDNIEJ OD UJĘĆ WODY - PROPONOWANE DO USTANOWIENIA



OZNACZENIA OBOWIĄZUJĄCE

- GRANICA OBSZARU OBJĘTEGO PLANEM
- LINIE ROZGRANICZAJĄCE TERENY O RÓŻNYM PRZEZNACZENIU LUB O RÓŻNYCH ZASADACH ZAGOSPODAROWANIA
- NIEPRZEKACZALNA LINIA ZABUDOWY
- MN
- KDZ
- STREFA OCHRONY ARCHEOLOGICZNEJ
- LOKALIZACJA STANOWISKA ARCHEOLOGICZNEGO NR AZP 79-47/20

OZNACZENIA INFORMACYJNE

- LINIE ROZGRANICZAJĄCE DROGI GMINNEJ NR 109464E POZA OBSZAREM OBJĘTYM PLANEM