


PROGNOZA ODDZIAŁYWANIA NA ŚRODOWISKO DO MIEJSCOWEGO PLANU ZAGOSPODAROWANIA PRZESTRZENNEGO WYBRANYCH FRAGMENTÓW MIASTA I GMINY PAJĘCZNO - FRAGMENT WSI LIPINA

RYSUNEK PROGNOZY 4

SKALA 1 : 1000


0 25 50 m

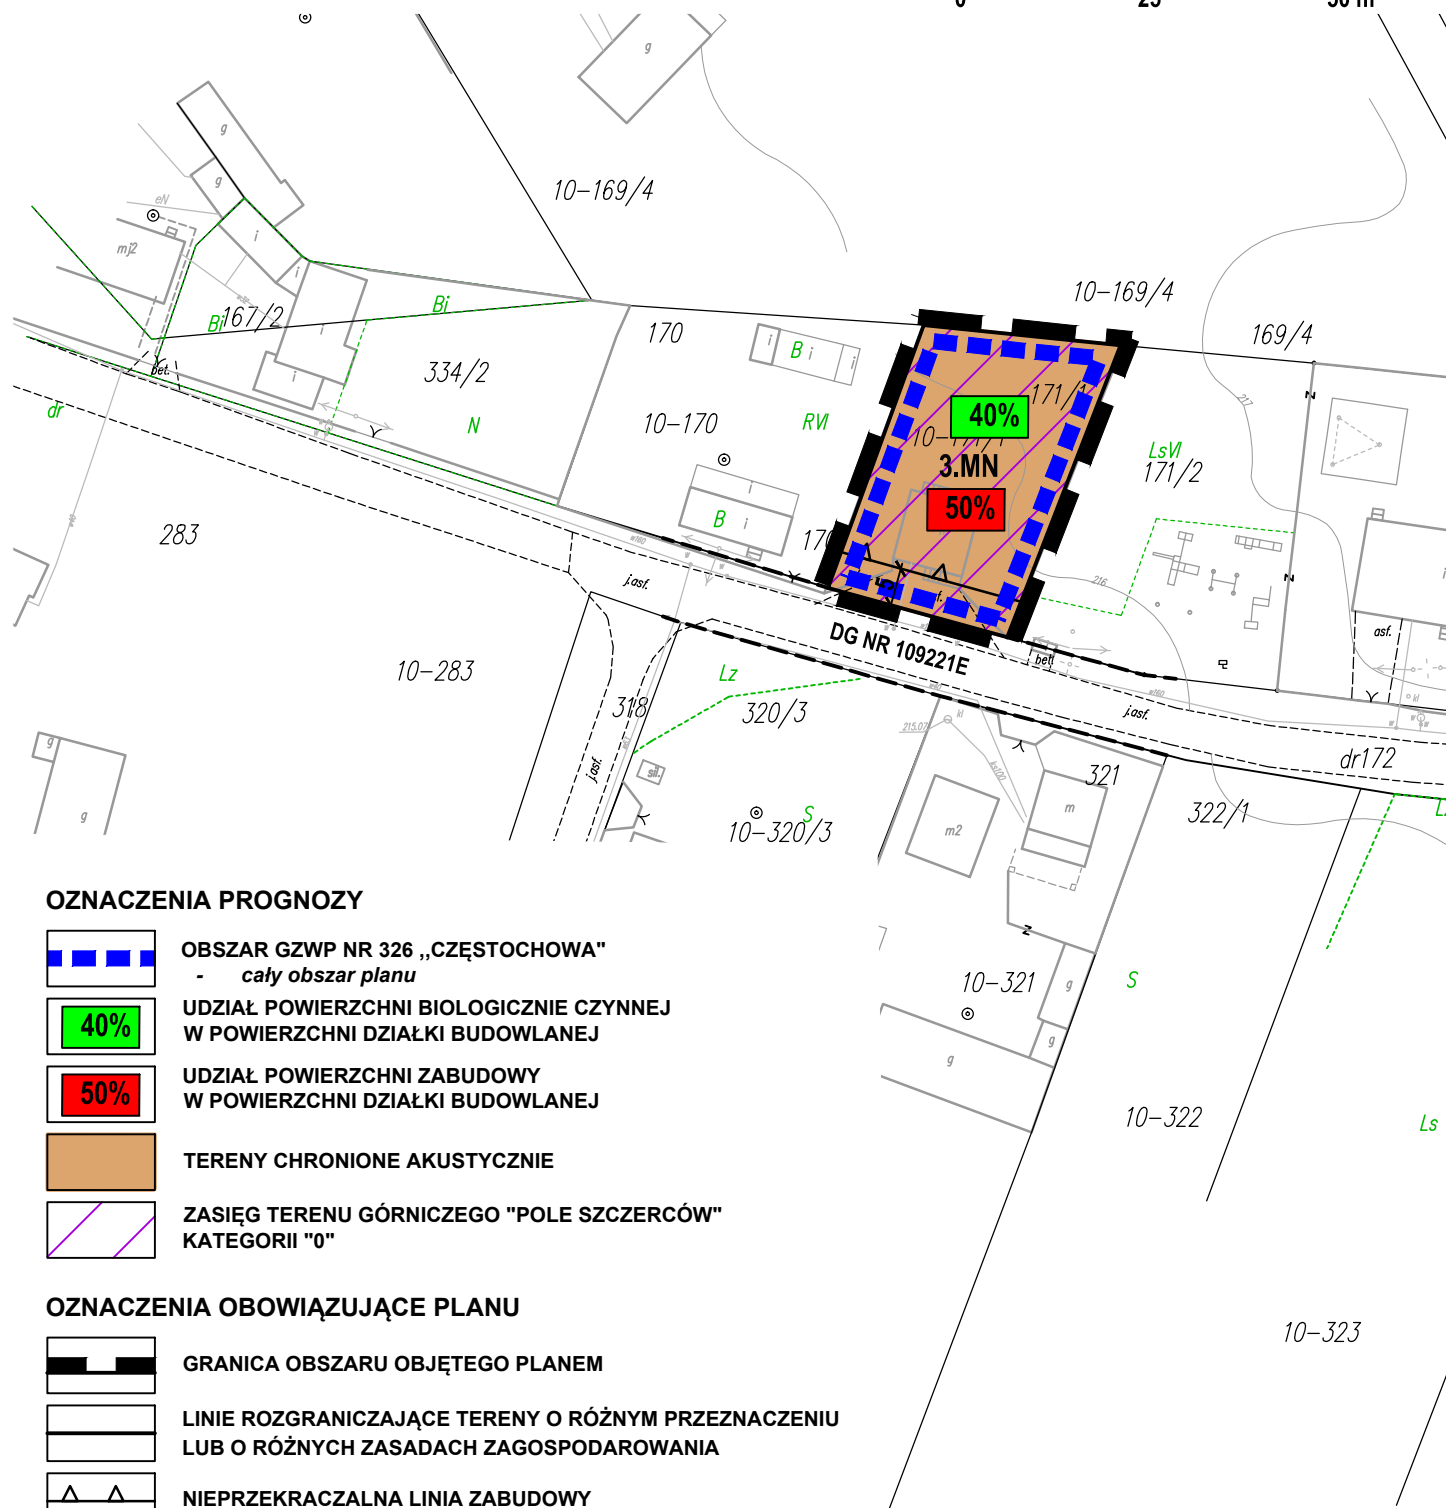

OZNACZENIA PROGNOZY



OBSZAR GZWP NR 326 „CZĘSTOCHOWA”
- cały obszar planu

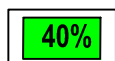


UDZIAŁ POWIERZCHNI BIOLOGICZNIE CZYNNEJ
W POWIERZCHNI DZIAŁKI BUDOWLANEJ



UDZIAŁ POWIERZCHNI ZABUDOWY
W POWIERZCHNI DZIAŁKI BUDOWLANEJ



TERENY CHRONIONE AKUSTYCZNIE

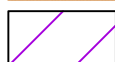


ZASIĘG TERENU GÓRNICZEGO "POLE SZCZERCÓW"
KATEGORII "0"


OZNACZENIA OBOWIĄZUJĄCE PLANU



GRANICA OBSZARU OBJĘTEGO PLANEM

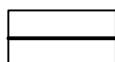

LINIE ROZGRANICZAJĄCE TERENY O RÓŻNYM PRZEZNACZENIU
LUB O RÓŻNYCH ZASADACH ZAGOSPODAROWANIA

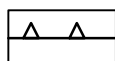


NIEPRZEKRACZALNA LINIA ZABUDOWY



TEREN ZABUDOWY MIESZKANIOWEJ JEDNORODZINNEJ

OZNACZENIA INFORMACYJNE PLANU

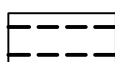

LINIE ROZGRANICZAJĄCE DROGI GMINNEJ NR 109221E
POZA OBSZAREM OBJĘTYM PLANEM



ZASIĘG TERENU GÓRNICZEGO "POLE SZCZERCÓW"
KATEGORII "0"