

ZMIANA MIEJSCOWEGO PLANU ZAGOSPODAROWANIA PRZESTRZENNEGO DLA WYBRANEGO FRAGMENTU OBSZARU GMINY PAJĘCZNO, OBRĘB WRĘCZYCA

RYSUNEK PLANU

Załącznik Nr 1 do Uchwały Nr
Rady Miejskiej w Pajęcznie z dnia


OZNACZENIA OBOWIĄZUJĄCE

- GRANICA OBSZARU OBJĘTEGO PLANEM
- LINIE ROZGRANICZAJĄCE TERENY O RÓŻNYM PRZEZNACZENIU LUB O RÓŻNYCH ZASADACH ZAGOSPODAROWANIA
- TEREN ROLNY Z DOPUSZCZENIEM LOKALIZACJI URZĄDZEŃ FOTOWOLTAICZNYCH O MOCY PRZEKRACZAJĄCEJ 100 KW WRAZ ZE STREFĄ OCHRONNĄ


OZNACZENIA INFORMACYJNE

- DROGI POZA OBSZAREM OBJĘTYM PLANEM
- CIEK POWIERZCHNIOWY
- ZASIĘG TERENU GÓRNICZEGO "POLE SZCZERCÓW" KATEGORII "0"
- LOKALIZACJA STANOWISKA ARCHEOLOGICZNEGO
- STREFA OCHRONY ARCHEOLOGICZNEJ

WYRYS ZE STUDIUM UWARUNKOWAŃ I KIERUNKÓW ZAGOSPODAROWANIA PRZESTRZENNEGO GMINY I MIASTA PAJĘCZNO Z 25 KWIEŚNIA 2019 R.

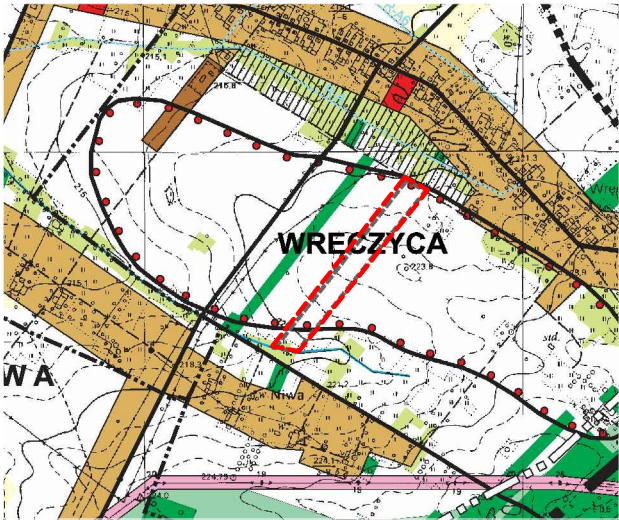


- GRANICA OBSZARU OBJĘTEGO PLANEM
- GRANICA ADMINISTRACYJNA GMINY
- GRANICA ADMINISTRACYJNA SOŁECTW
- GRANICA ADMINISTRACYJNA MIASTA PAJĘCZNO
- TERENY ZABUDOWY MIESZKANIOWEJ O NISKIEJ INTENSYWNOŚCI
- TERENY OSADNICTWA WIEJSKIEGO
- TERENY ZABUDOWY USŁUGOWEJ
- TEREN UŻYTKÓW ZIELONYCH
- TEREN LASÓW
- TERENY DOLESIEŃ
- TERENY UPRAW ROLNYCH WYSOKIEJ KLASY BONITACYJNEJ (III-IV)
- TERENY UPRAW ROLNYCH NISKICH KLAS BONITACYJNYCH (V-VI)
- GŁĘBY ORGANICZNE
- ROWY MELIORACYJNE
- RZĘKI, CIEKI POWIERZCHNIOWE
- DROGI GMINNE
- ISTNIEJĄCA LINIA WYSOKIEGO NAPIĘCIA 110 kV
- GRANICA STREFY PRZESTRZENNEJ
- OBZAR STREFY OBSERWACJI ARCHEOLOGICZNEJ "OW"
- OBZARY LOKALIZACJI OBIEKTÓW I URZĄDZEŃ WYTWARZANIA ENERGII ZE ŹRÓDEŁ ODNAWIALNYCH (Z WYŁĄCZENIEM ELEKTROWNI WĄTROWYCH) WRAZ Z ZASIĘGIEM ICH ODDZIAŁYWANIA

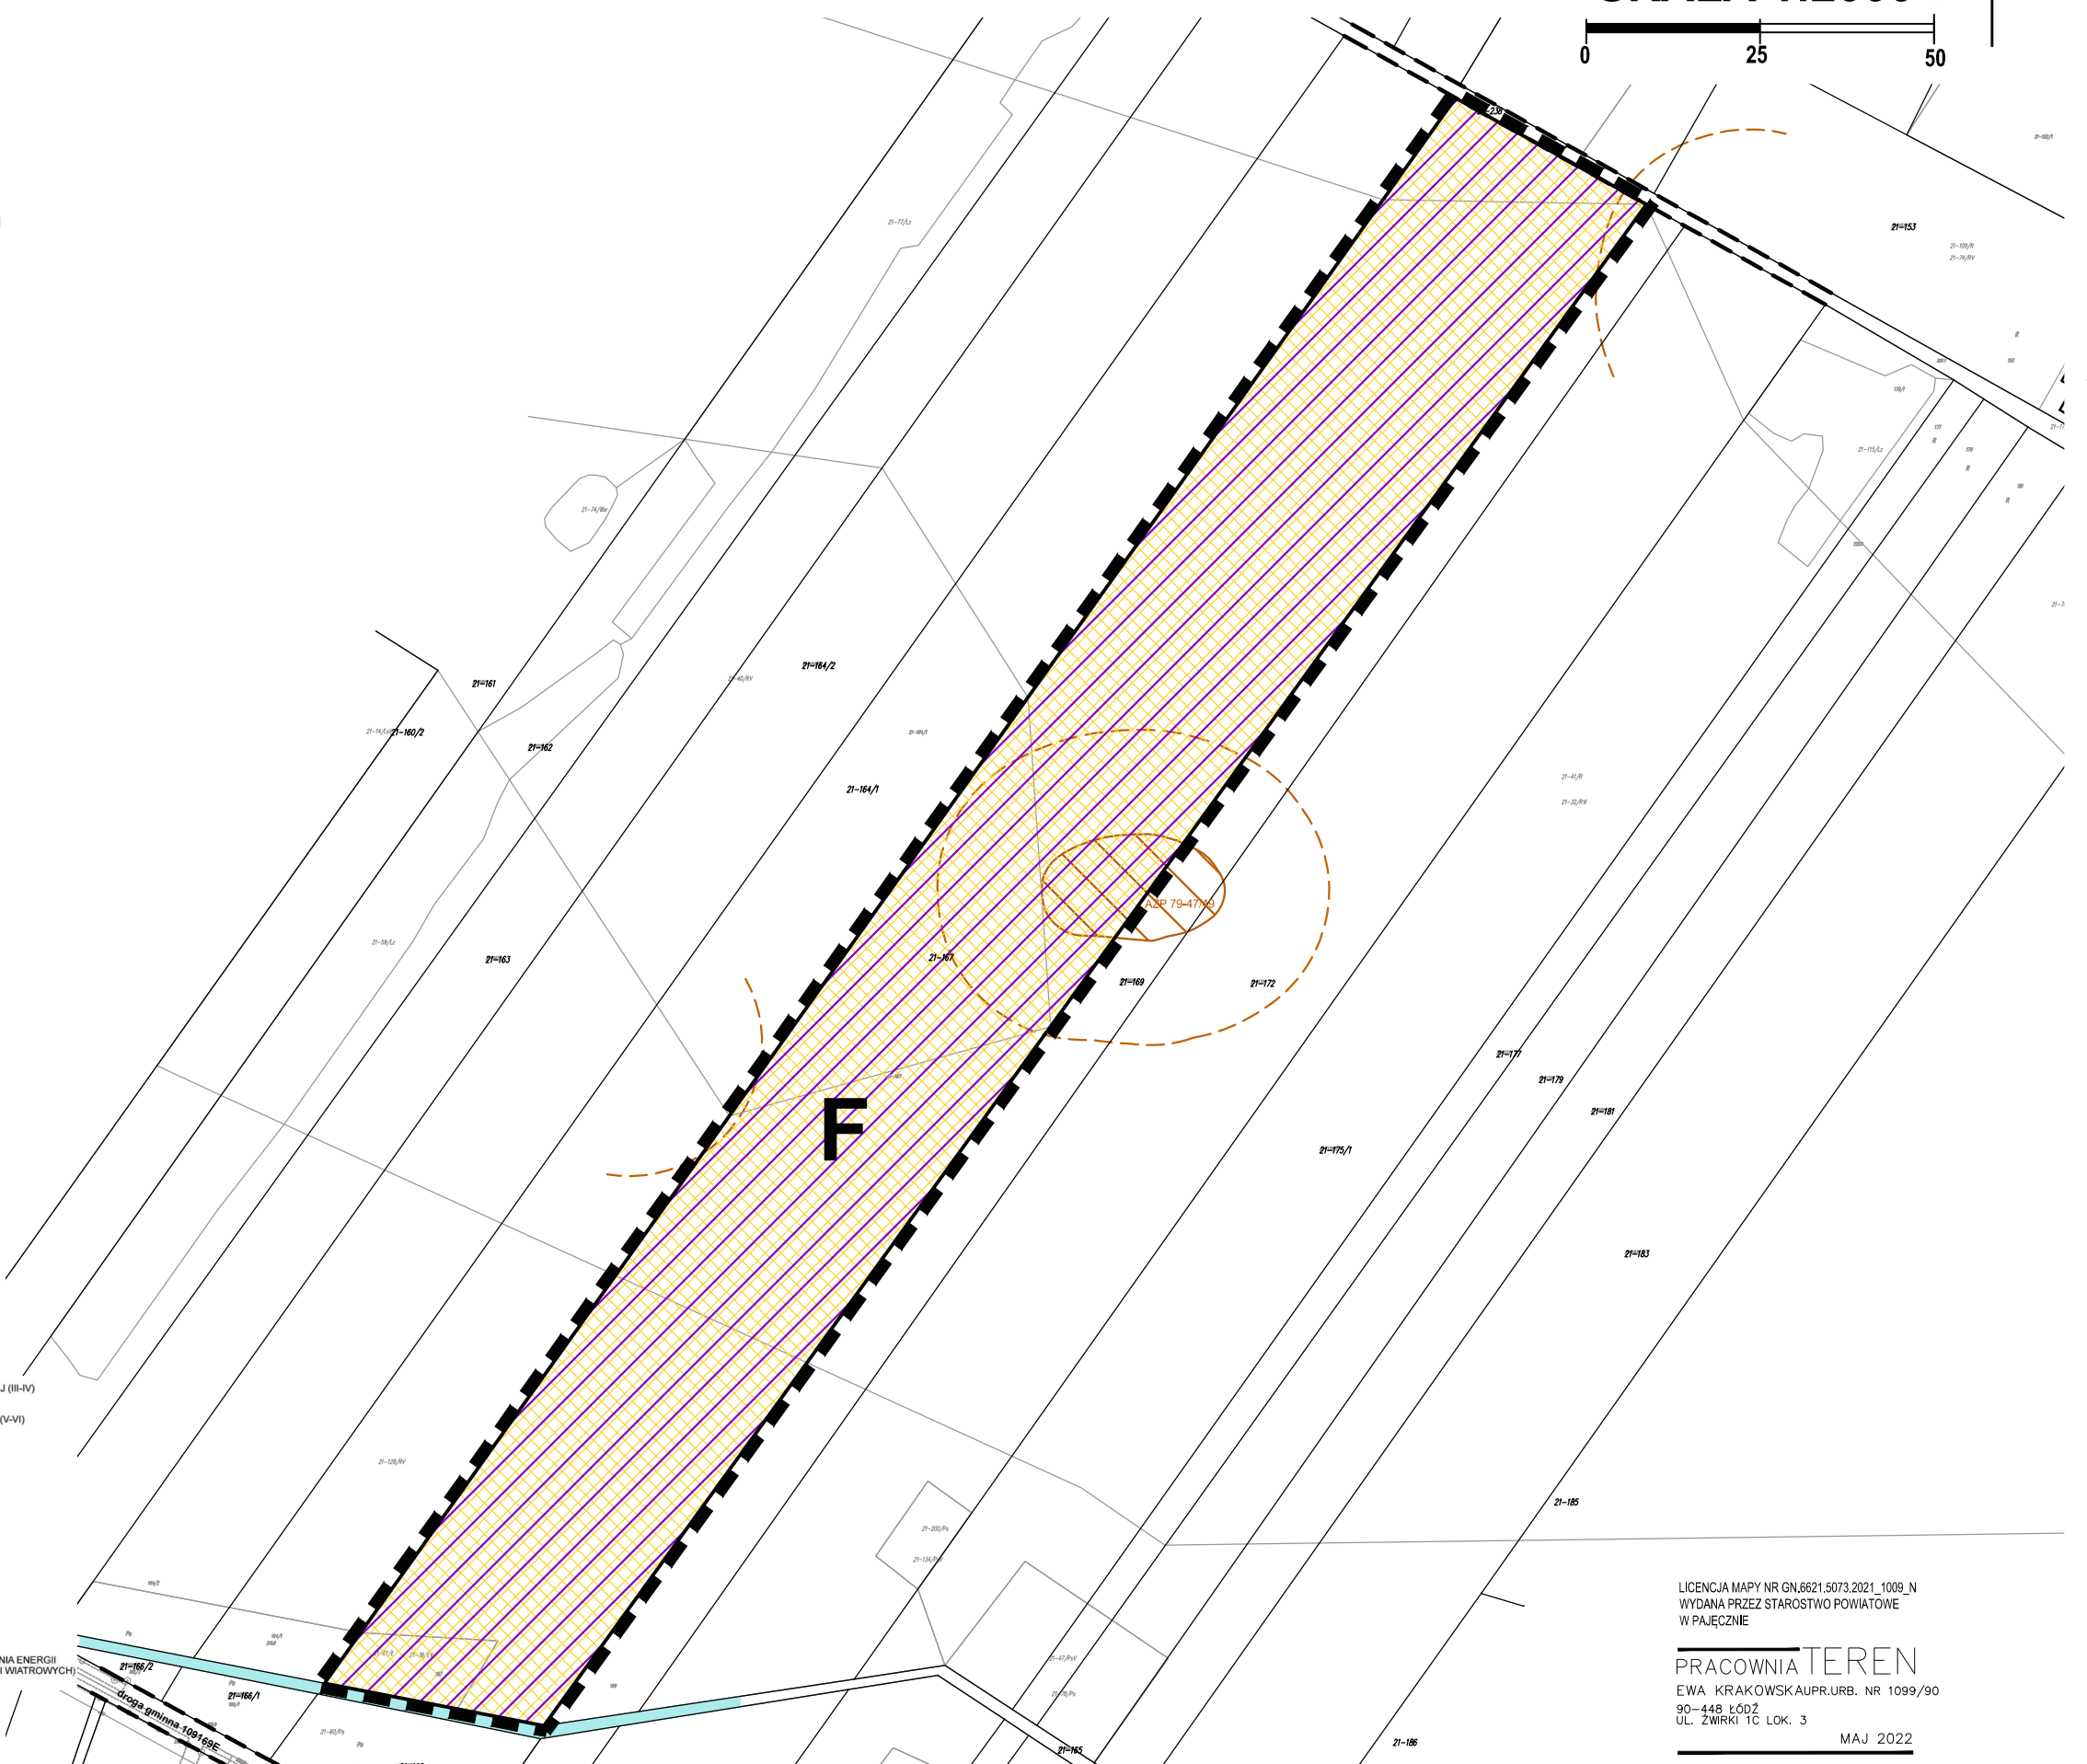

SKALA 1:2000

0 25 50

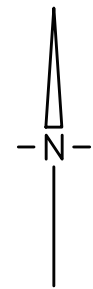

LICENCJA MAPY NR GN.6621.5073.2021_1009_N
WYDANA PRZEZ STAROSTWO POWIATOWE
W PAJĘCZNIE

PRACOWNIA TEREN
EWA KRAKOWSKA UR. NR 1099/90
90-448 ŁÓDŹ
UL. ŻWIRKI 1C LOK. 3

MAJ 2022