


SKALA 1:2000

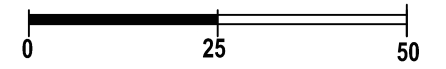

ograniczenia w zagospodarowania i użytkowaniu terenów, w tym wykluczenie lokalizacji budynków przeznaczonych na pobyt ludzi




cały obszar planu



uwzględnienie ograniczeń w realizacji obiektów budowlanych;
postępowanie wg przepisów odrębnych




realizacja robót ziemnych lub dokonywanie zmiany charakteru dotychczasowej działalności, po przeprowadzeniu badań archeologicznych, zgodnie z przepisami odrębnymi

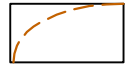

nakaz przeprowadzenia badań archeologicznych w formie nadzoru archeologicznego przy realizacji robót ziemnych lub dokonywaniu zmiany dotychczasowej działalności wiążącej się z naruszeniem struktury gruntu

GRANICA OBSZARU OBJĘTEGO PLANEM

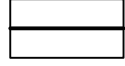

**LINIE ROZGRANICZAJĄCE TERENY O RÓŻNYM PRZEZNACZENIU
LUB O RÓŻNYCH ZASADACH ZAGOSPODAROWANIA**



**TEREN ROLNY Z DOPUSZCZENIEM LOKALIZACJI URZĄDZEŃ
FOTOWOLTAICZNYCH O MOCY PRZEKRACZAJĄCEJ 100 KW
WRAZ ZE STREFĄ OCHRONNĄ**

DROGI POZA OBSZAREM OBJĘTYM PLANEM




CIEK POWIERZCHNIOWY




ZASIĘG TERENU GÓRNICZEGO "POLE SZCZERCÓW" KATEGORII "0"



LOKALIZACJA STANOWISKA ARCHEOLOGICZNEGO

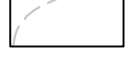

STREFA OCHRONY ARCHEOLOGICZNEJ

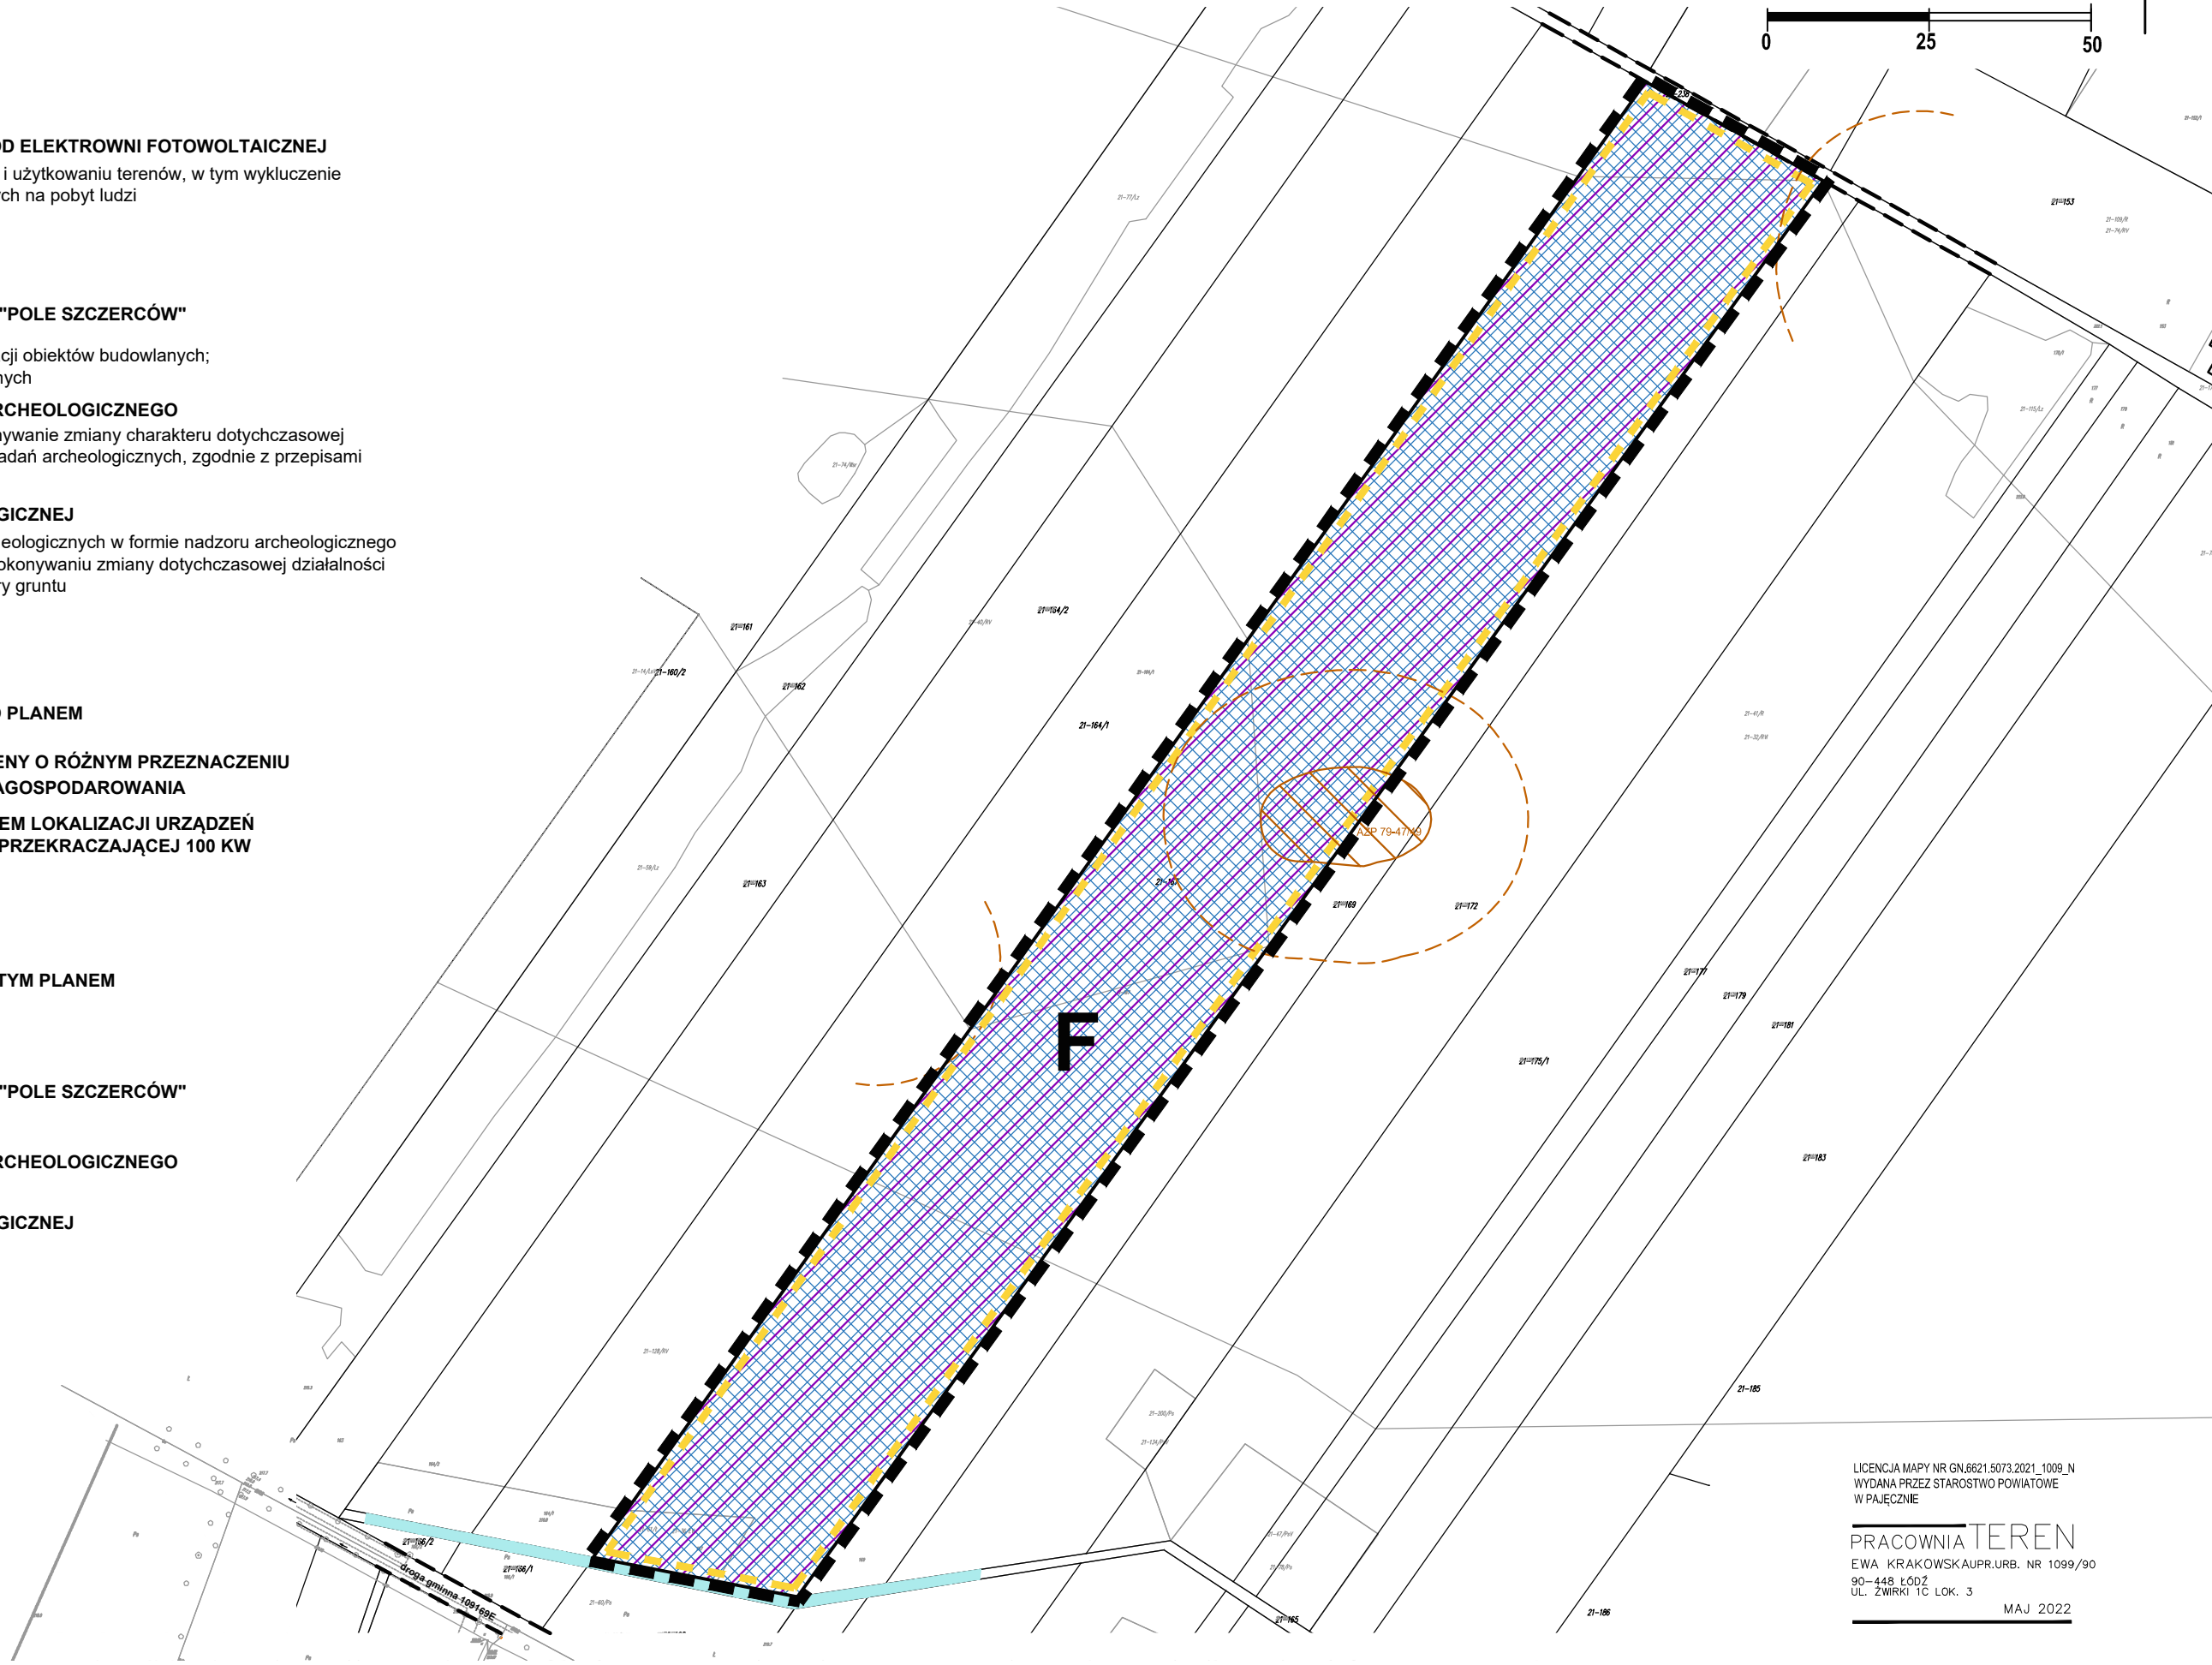

MAJ 2022