

ZMIANA MIEJSCOWEGO PLANU ZAGOSPODAROWANIA PRZESTRZENNEGO DLA WYBRANEGO OBSZARU GMINY PAJĘCZNO, FRAGMENT MIASTA PAJĘCZNO

RYSUNEK PLANU




Załącznik Nr 3 do Uchwały Nr ...
Rady Miejskiej w Pajęcznie z dnia ...

OZNACZENIA OBOWIĄZUJĄCE


- GRANICA OBSZARU OBJĘTEGO PLANEM
- LINIE ROZGRANICZAJĄCE TERENY O RÓŻNYM PRZEZNACZENIU LUB O RÓŻNYCH ZASADACH ZAGOSPODAROWANIA
- NIEPRZEKRACZALNA LINIA ZABUDOWY
- MN** TERENY ZABUDOWY MIESZKANIOWEJ JEDNORODZINNEJ
- R** TERENY ROLNICTWA
- KDL** TEREN DROGI PUBLICZNEJ KLASY LOKALNEJ
- KPJ** TEREN KOMUNIKACJI PIESZO-JEZDNEJ

OZNACZENIA INFORMACYJNE

- DROGA POZA OBSZAREM OBJĘTYM PLANEM

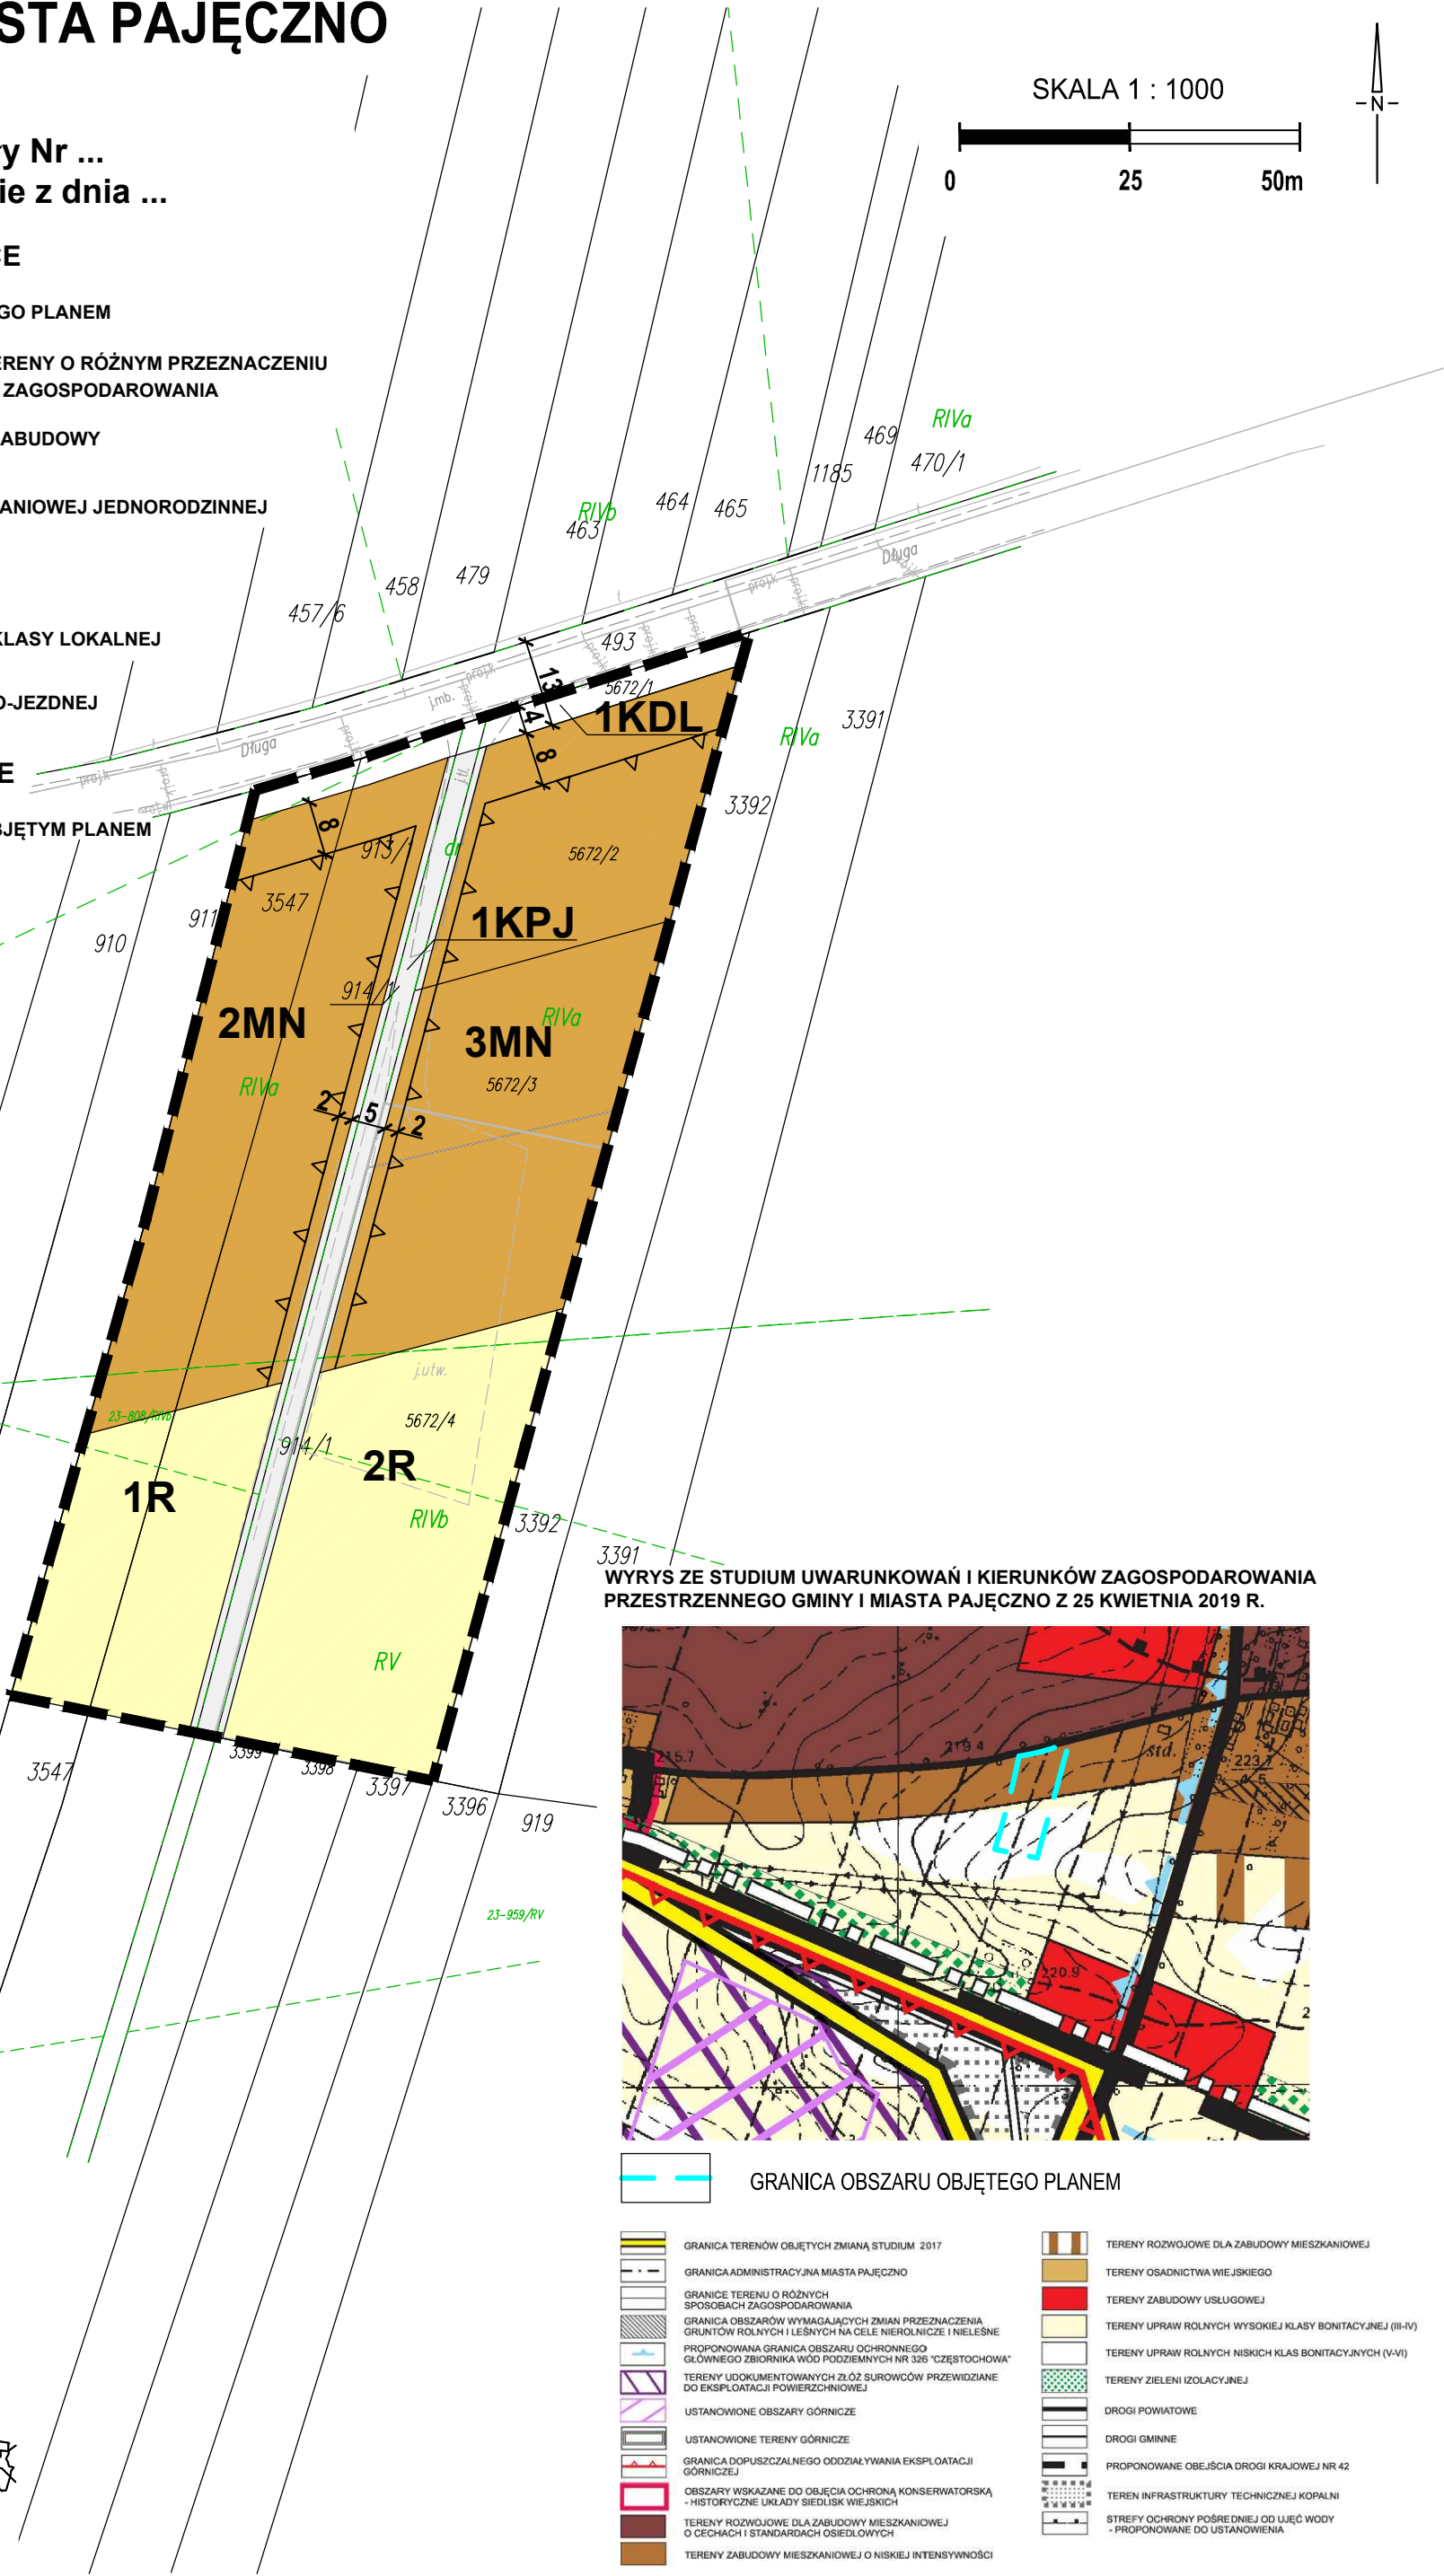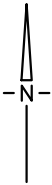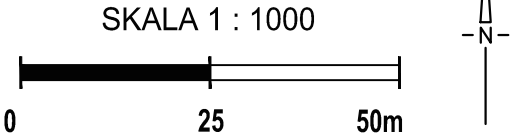

WYRYS ZE STUDIUM UWARUNKOWAŃ I KIERUNKÓW ZAGOSPODAROWANIA PRZESTRZENNEGO GMINY I MIASTA PAJĘCZNO Z 25 KWIEŚNIA 2019 R.

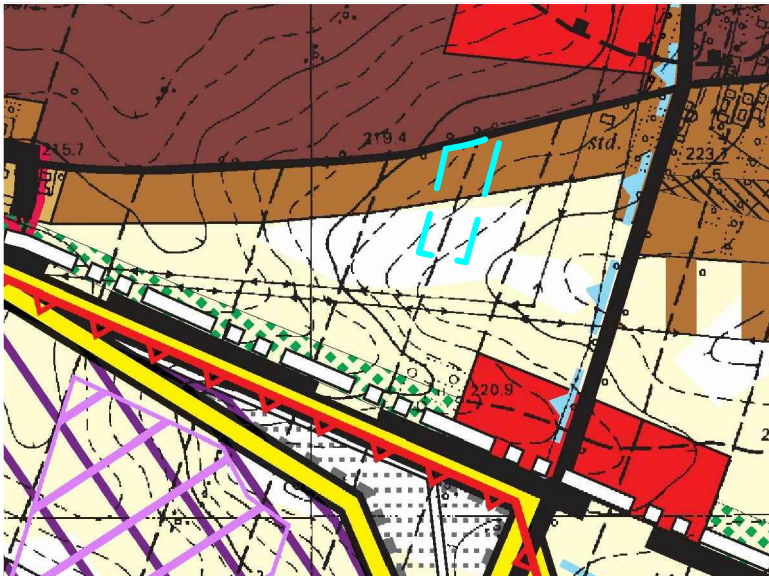

GRANICA OBSZARU OBJĘTEGO PLANEM

- GRANICA TERENÓW OBJĘTYCH ZMIANĄ STUDIUM 2017
- GRANICA ADMINISTRACYJNA MIASTA PAJĘCZNO
- GRANICE TERENÓW O RÓŻNYCH SPOSOBACH ZAGOSPODAROWANIA
- GRANICA OBSZARÓW WYMAGAJĄCYCH ZMIAN PRZEZNACZENIA GRUNTÓW ROLNYCH I LEŚNYCH NA CELE NIEROLNICZE I NIELEŚNE
- PROPONOWANA GRANICA OBSZARU OCHRONNEGO GŁÓWNEGO ZBIORNIKA WÓD PODZIEMNYCH NR 326 "CZĘSTOCHOWA" DO EKSPLOATACJI POWIERZCHNIOWEJ
- TERENY UDOKUMENTOWANYCH ŹRÓDŁ SUROWCÓW PRZEWIDZIANE DO EKSPLOATACJI POWIERZCHNIOWEJ
- USTANOWIONE OBSZARY GÓRNICZE
- USTANOWIONE TERENY GÓRNICZE
- GRANICA DOPUSZCZALNEGO ODDZIAŁYWANIA EKSPLOATACJI GÓRNICZEJ
- OBSZARY WSKAZANE DO OBJĘCIA OCHRONĄ KONSERWATORSKĄ - HISTORYCZNE UKŁADY SIEDLISK WIEJSKICH
- TERENY ROZWOJOWE DLA ZABUDOWY MIESZKANIOWEJ O CECHACH I STANDARDACH OSIEDLAWYCH
- TERENY ZABUDOWY MIESZKANIOWEJ O NISKIEJ INTENSYWNOŚCI
- TERENY ROZWOJOWE DLA ZABUDOWY MIESZKANIOWEJ
- TERENY OSADNICTWA WIEJSKIEGO
- TERENY ZABUDOWY USŁUGOWEJ
- TERENY UPRAW ROLNYCH WYSOKIEJ KLASY BONITACYJNEJ (III-IV)
- TERENY UPRAW ROLNYCH NISKIEJ KLASY BONITACYJNEJ (V-VI)
- TERENY ZIELENI IZOLACYJNEJ
- DROGI POWIATOWE
- DROGI GMINNE
- PROPONOWANE OBEJŚCIA DROGI KRAJOWEJ NR 42
- TEREN INFRASTRUKTURY TECHNICZNEJ KOPALNI
- STREFY OCHRONY POŚREDNIEJ OD UJĘĆ WODY - PROPONOWANE DO USTANOWIENIA

LICENCJA MAPY NR GN.6621.5073.2021_1009_N
WYDANA PRZEZ STAROSTWO POWIATOWE W PAJĘCZNIE

TEREN SPÓŁKA Z O.O.
PRZEDSIĘBIORSTWO ZAGOSPODAROWANIA MIAST I OSIEDLI
URBAN DEVELOPMENT ENTERPRISE LTD
96-448 ŁÓDŹ, ul. ŻWIŹKI 1C LOK. 3, tel. (42) 632-02-83, e-mail: biuro@teren-urbanistyka.pl

