

ZMIANA MIEJSCOWEGO PLANU ZAGOSPODAROWANIA PRZESTRZENNEGO DLA WYBRANEGO OBSZARU GMINY PAJĘCZNO, OBREB SIEDLEC

RYSUNEK PLANU



Załącznik Nr 5 do Uchwały Nr ...
Rady Miejskiej w Pajęcznie z dnia ...

OZNACZENIA OBOWIĄZUJĄCE


- GRANICA OBSZARU OBJĘTEGO PLANEM
- LINIE ROZGRANICZAJĄCE TERENY O RÓŻNYM PRZEZNACZENIU LUB O RÓŻNYCH ZASADACH ZAGOSPODAROWANIA
- NIEPRZEKRACZALNA LINIA ZABUDOWY
- MN** TERENY ZABUDOWY MIESZKANIOWEJ JEDNORODZINNEJ
- KDD** TEREN DROGI PUBLICZNEJ KLASY DOJAZDOWEJ
- KDW** TERENY DRÓG WEWNĘTRZNYCH
- LOKALIZACJA STANOWISKA ARCHEOLOGICZNEGO
- STREFA OCHRONY ARCHEOLOGICZNEJ

OZNACZENIA INFORMACYJNE

- DROGA POZA OBSZAREM OBJĘTYM PLANEM
- ZASIĘG TERENU GÓRNICZEGO "POLE SZCZERCÓW" KATEGORII "0"

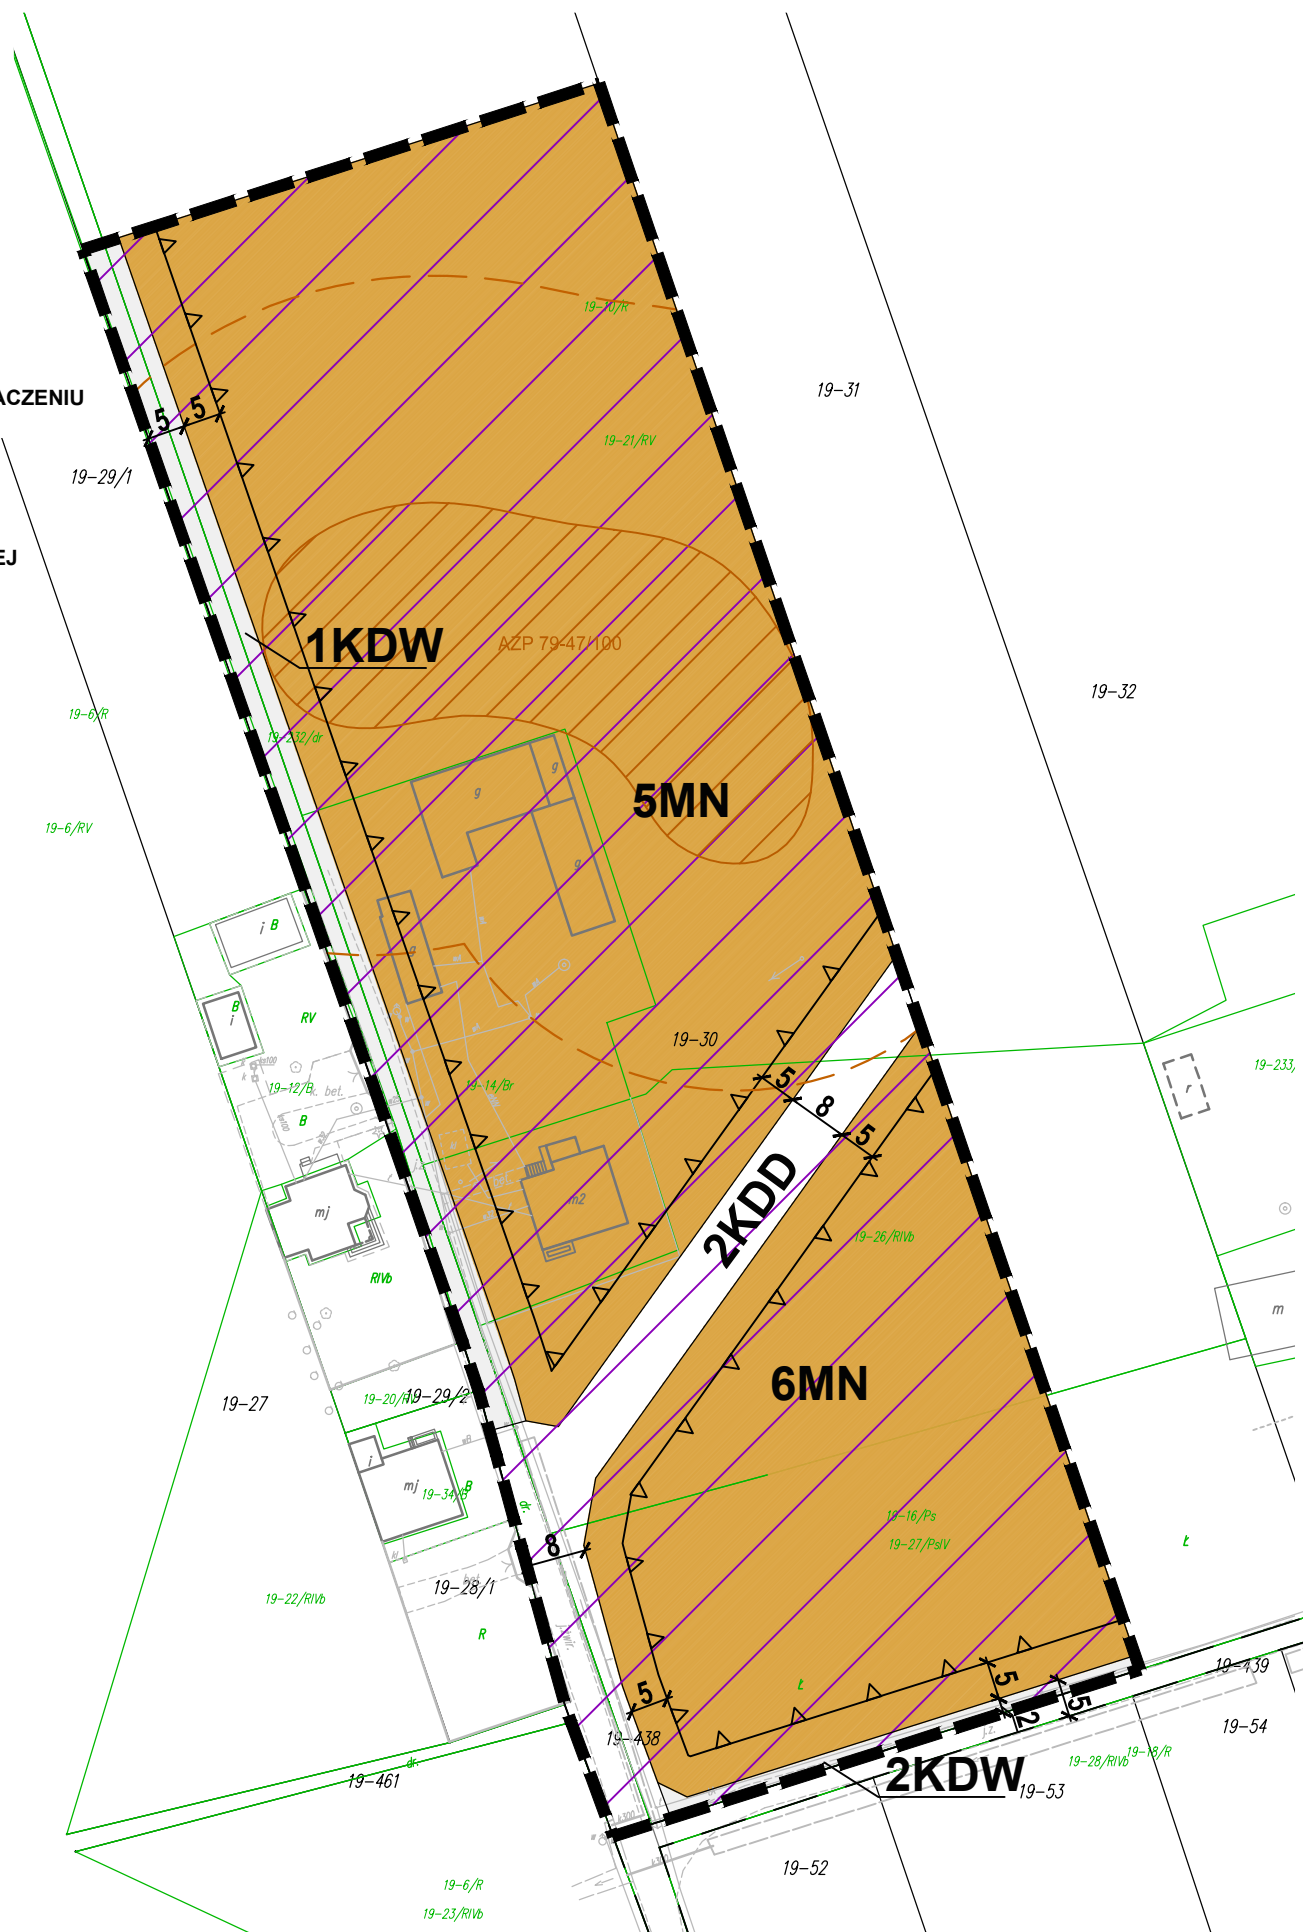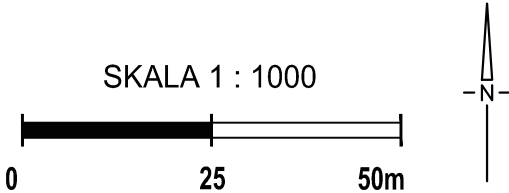

WYRYS ZE STUDIUM UWARUNKOWAŃ I KIERUNKÓW ZAGOSPODAROWANIA PRZESTRZENNEGO GMINY I MIASTA PAJĘCZNO Z 25 KWIEŹNIA 2019 R.

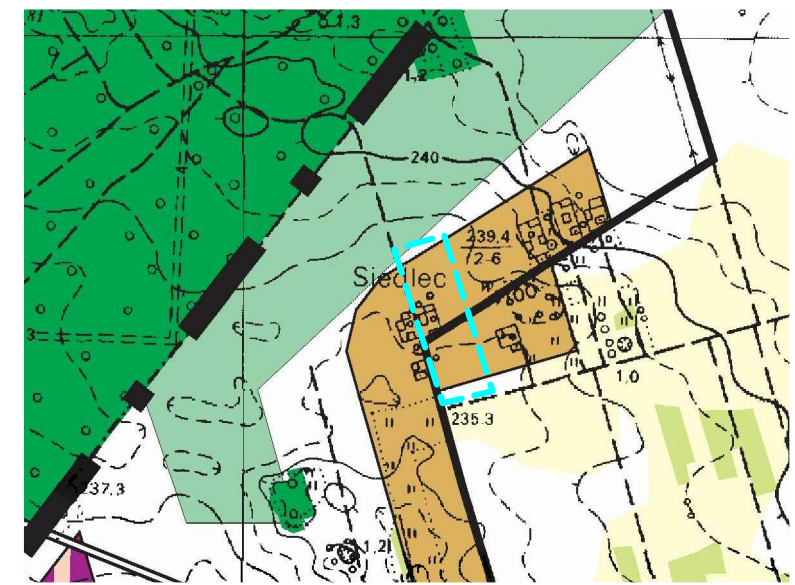

GRANICA OBSZARU OBJĘTEGO PLANEM

- GRANICA ADMINISTRACYJNA MIASTA PAJĘCZNO
- GRANICE TERENU O RÓŻNYCH SPOSOBACH ZAGOSPODAROWANIA
- TERENY ZABUDOWY MIESZKANIOWEJ O NISKIEJ INTENSYWNOŚCI
- TERENY UPRAW ROLNYCH WYSOKIEJ KLASY BONITACYJNEJ (III-IV)
- TERENY UPRAW ROLNYCH NISKICH KLAS BONITACYJNYCH (V-VI)
- TEREN UŻYTKÓW ZIELONYCH
- TEREN LASÓW
- TERENY DOLESIEŃ
- TERENY OFERTOWE DLA RÓŻNORODNEJ DZIAŁALNOŚCI GOSPODARZEJ
- DROGI POWIATOWE
- DROGI GMINNE

LICENCJA MAPY NR GN.6621.5073.2021_1009_N
WYDANA PRZEZ STAROSTWO POWIATOWE W PAJĘCZNIE

TEREN SPÓŁKA Z O.O.
PRZEDSIĘBIORSTWO ZAGOSPODAROWANIA MIAST I OSIEDLI
URBAN DEVELOPMENT ENTERPRISE LTD
90-448 ŁÓDŹ, ul. Żwirki i Sikorskiego 1C LOK. 3, tel. (42) 632-02-83, e-mail: biuro@teren-urbanistyka.pl

