

PROGNOZA ODDZIAŁYWANIA NA ŚRODOWISKO DO ZMIANY MIEJSCOWEGO PLANU
ZAGOSPODAROWANIA PRZESTRZENNEGO DLA WYBRANEGO OBSZARU GMINY PAJĘCZNO,
OBRĘB MAKOWISKA

39




RYSUNEK PROGNOZY

OZNACZENIA PROGNOZY

- OBSZAR GZWP NR 326 „ZBIORNIK CZĘSTOCHOWA”
- cały obszar planu
- 20%

UDZIAŁ POWIERZCHNI BIOLOGICZNIE CZYNNEJ
W POWIERZCHNI DZIAŁKI BUDOWLANEJ
- 60%

UDZIAŁ POWIERZCHNI ZABUDOWY
W POWIERZCHNI DZIAŁKI BUDOWLANEJ
- TEREN PRODUKCJI PRZEMYSŁOWEJ
- obowiązek ograniczenia uciążliwości prowadzonej działalności
gospodarczej w zakresie norm hałasu - do granic działek, do których
inwestor posiada tytuł prawny
- OBSZAR Z DOPUSZCZENIEM LOKALIZACJI URZĄDZEŃ FOTOWOLTAICZNYCH
O MOCY PRZEKRACZAJĄCEJ 100 kW WRAZ ZE STREFĄ OCHRONNĄ

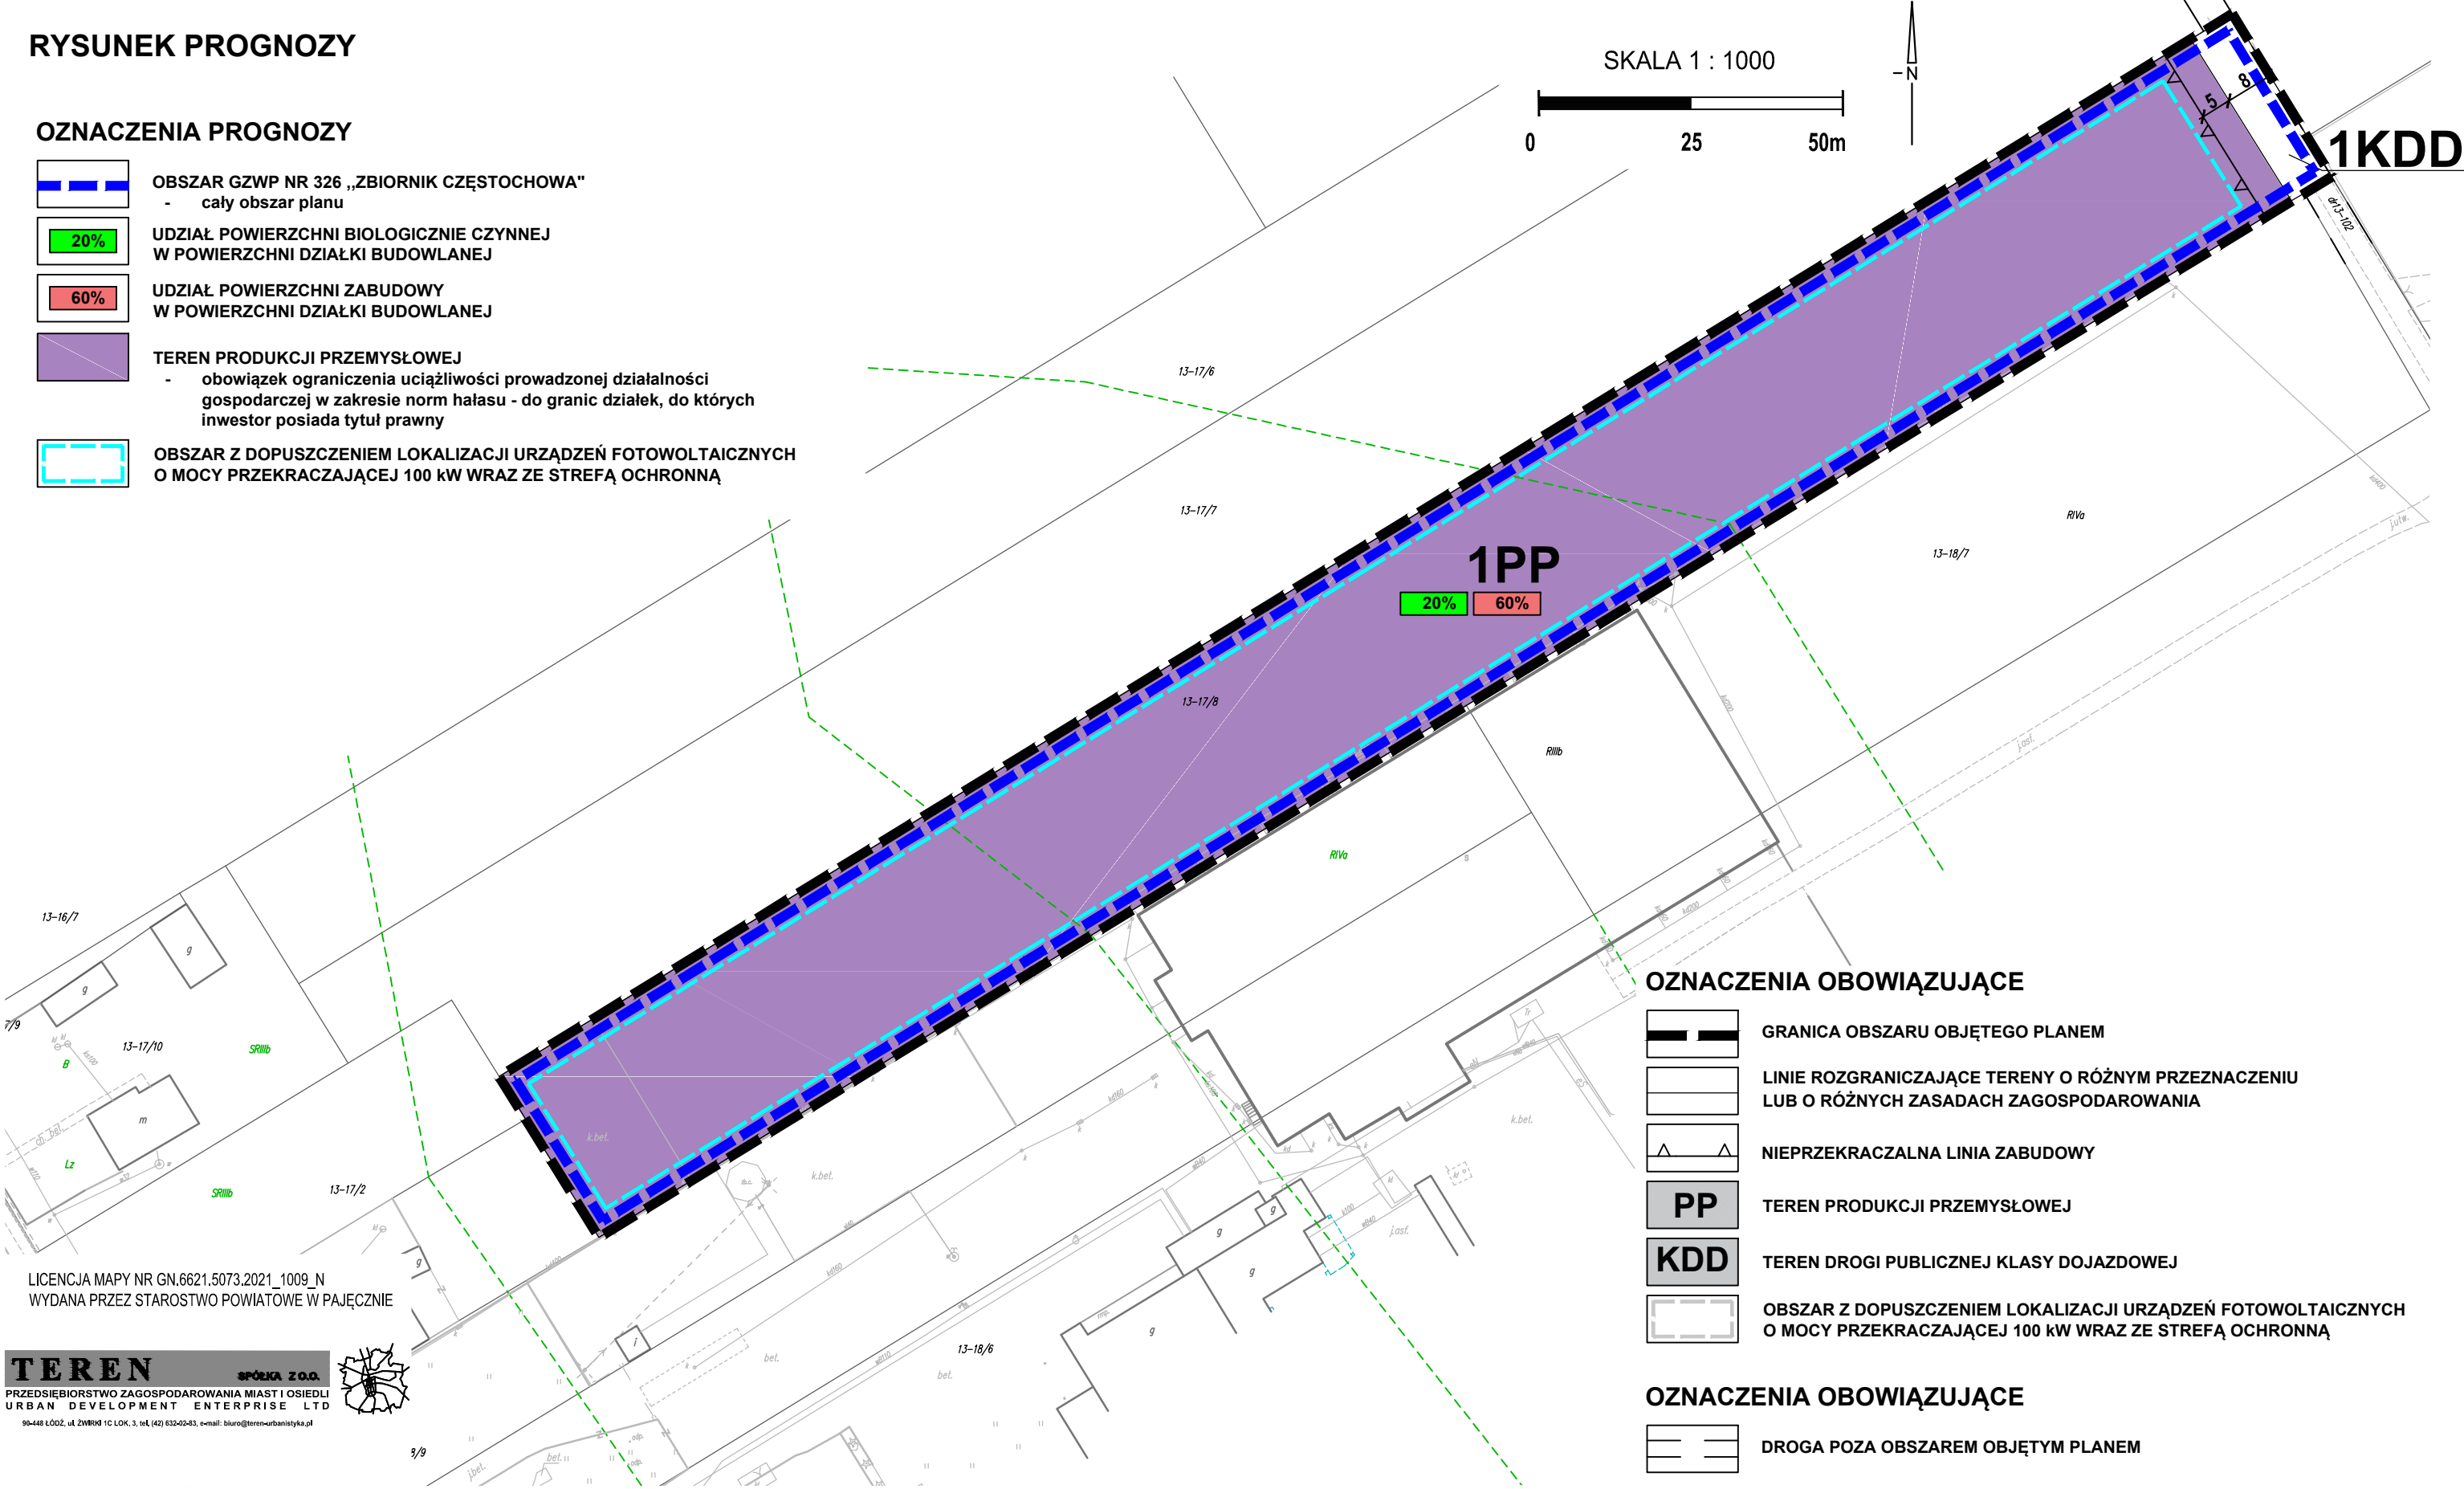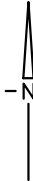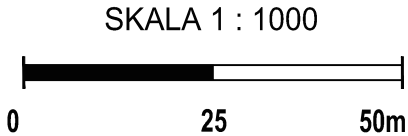

OZNACZENIA OBOWIĄZUJĄCE

- GRANICA OBSZARU OBJĘTEGO PLANEM
- LINIE ROZGRANICZAJĄCE TERENY O RÓŻNYM PRZEZNACZENIU
LUB O RÓŻNYCH ZASADACH ZAGOSPODAROWANIA
- NIEPRZEKRACZALNA LINIA ZABUDOWY
- PP

TEREN PRODUKCJI PRZEMYSŁOWEJ
- KDD

TEREN DROGI PUBLICZNEJ KLASY DOJAZDOWEJ
- OBSZAR Z DOPUSZCZENIEM LOKALIZACJI URZĄDZEŃ FOTOWOLTAICZNYCH
O MOCY PRZEKRACZAJĄCEJ 100 kW WRAZ ZE STREFĄ OCHRONNĄ

OZNACZENIA OBOWIĄZUJĄCE

- DROGA POZA OBSZAREM OBJĘTYM PLANEM

LICENCJA MAPY NR GN.6621.5073.2021_1009_N
WYDANA PRZEZ STAROSTWO POWIATOWE W PAJĘCZNIE

TEREN SPÓŁKA Z O.O.
PRZEDSIĘBIORSTWO ZAGOSPODAROWANIA MIAST I OSIEDLI
URBAN DEVELOPMENT ENTERPRISE LTD
90-448 ŁÓDŹ, ul. Żwirny 1C LOK. 3, tel. (42) 632-02-83, e-mail: biuro@teren-urbanistyka.pl

