

**UCHWAŁA NR 342/XXXVII/22**  
**RADY MIEJSKIEJ W PAJĘCZNI**

z dnia 29 listopada 2022 r.

**w sprawie uchwalenia miejscowego planu zagospodarowania przestrzennego dla wybranych obszarów  
Gminy Pajęczno**

Na podstawie art. 18 ust. 2 pkt 5 i art. 40 ust. 1 ustawy z dnia 8 marca 1990 r. o samorządzie gminnym (Dz. U. z 2022 r. poz. 559, 583, 1005, 1079 i 1561) oraz art. 14 ust. 8 i art. 20 ust. 1 ustawy z dnia 27 marca 2003 r. o planowaniu i zagospodarowaniu przestrzennym (Dz. U. z 2022 r. poz. 503, 1846 i 2185) oraz w związku z uchwałą Nr 277/XXX/21 Rady Miejskiej w Pajęcznie z dnia 28 grudnia 2021 r. w sprawie przystąpienia do sporządzenia miejscowego planu zagospodarowania przestrzennego dla wybranych obszarów Gminy Pajęczno - po stwierdzeniu, iż plan nie narusza ustaleń Zmiany Studium uwarunkowań i kierunków zagospodarowania przestrzennego Gminy i Miasta Pajęczno – uchwała się, co następuje:

**Rozdział 1.**  
**Przepisy ogólne**

**§ 1.** Przedmiotem uchwały są ustalenia miejscowego planu zagospodarowania przestrzennego dla wybranych obszarów Gminy Pajęczno, zwanego dalej planem wraz z:

- 1) rysunkami planu stanowiącymi załączniki od nr 1 do nr 5 do uchwały, wraz z wrysem ze Zmiany Studium Uwarunkowań i Kierunków Zagospodarowania Przestrzennego Gminy i Miasta Pajęczno:
  - a) załącznik nr 1 obejmuje fragment obszaru obrębu Makowiska - skala 1:1000,
  - b) załącznik nr 2 obejmuje fragment obszaru obrębu Dylów A - skala 1:1000,
  - c) załącznik nr 3 obejmuje fragment obszaru obrębu miasta Pajęczno - skala 1:1000,
  - d) załącznik nr 4 obejmuje fragment obszaru obrębu Lipina - skala 1:1000,
  - e) załącznik nr 5 obejmuje fragment obszaru obrębu Siedlec - skala 1:1000;
- 2) rozstrzygnięciem o sposobie rozpatrzenia uwag do projektu planu - stanowiącym załącznik nr 6 do uchwały;
- 3) rozstrzygnięciem o sposobie realizacji, zapisanych w planie inwestycji z zakresu infrastruktury technicznej, które należą do zadań własnych gminy oraz o zasadach ich finansowania - stanowiącym załącznik nr 7 do uchwały;
- 4) danymi przestrzennymi tworzonymi dla planu, zapisanymi w postaci elektronicznej - stanowiącymi załącznik nr 8 do uchwały.

**§ 2.** Granice obszaru objętego planem oznaczono na rysunkach planu stanowiących załączniki od nr 1 do nr 5 do uchwały, będącymi integralnymi częściami planu.

**§ 3.** Ilekróć w uchwale jest mowa o:

- 1) działce budowlanej – należy przez to rozumieć działkę budowlaną w rozumieniu ustawy o planowaniu i zagospodarowaniu przestrzennym;
- 2) dachu płaskim – należy przez to rozumieć dach o kącie nachylenia do 12°;
- 3) nadzorze archeologicznym – należy przez to rozumieć rodzaj badań archeologicznych polegających na obserwacji i analizie nawarstwień mających na celu odkrycie i rozpoznanie zabytku archeologicznego w wykopach budowlanych podczas realizacji robót ziemnych lub przy dokonywaniu zmiany charakteru dotychczasowej działalności wiążącej się z naruszeniem struktury gruntu;
- 4) nieprzekraczalnej linii zabudowy – należy przez to rozumieć oznaczoną na rysunku planu linię wyznaczającą minimalną odległość od linii rozgraniczającej, w jakiej można sytuować budynek, z dopuszczeniem wysunięcia przed linię zabudowy na głębokość do 1,2 m: schodów zewnętrznych, windy dla osób niepełnosprawnych, podjazdów dla wózków, tarasów, balkonów, zadaszeń nad wejściami;
- 5) planie – należy przez to rozumieć miejscowy plan zagospodarowania przestrzennego, którego ustalenia zawarte są w niniejszej uchwale;

- 6) przepisach odrębnych – należy przez to rozumieć obowiązujące ustawy wraz z aktami wykonawczymi;
- 7) podstawowym przeznaczeniu terenu – należy przez to rozumieć rodzaj przeznaczenia terenu, który - w wyniku realizacji ustaleń planu - dominuje w terenie wydzielonym liniami rozgraniczającymi, i któremu powinny być podporządkowane inne sposoby użytkowania terenu;
- 8) uzupełniającym przeznaczeniu terenu – należy przez to rozumieć rodzaj przeznaczenia terenu, który uzupełnia lub wzbogaca przeznaczenie podstawowe i zajmuje – o ile ustalenia szczegółowe nie stanowią inaczej – nie więcej niż 40 % powierzchni terenu zagospodarowanego zgodnie z jego podstawowym przeznaczeniem;
- 9) rysunkach planu – należy przez to rozumieć rysunki miejscowego planu zagospodarowania przestrzennego stanowiące integralną część jego ustaleń, określone w § 1 pkt 1 uchwały;
- 10) terenie – należy przez to rozumieć wydzieloną w planie jednostkę o określonym przeznaczeniu i zasadach zagospodarowania, wyznaczoną na rysunku planu liniami rozgraniczającymi;
- 11) uchwale – należy przez to rozumieć niniejszą uchwałę Rady Miejskiej w Pajęcznie.

#### § 4. 1. W planie określa się:

- 1) przeznaczenie terenów oraz linie rozgraniczające tereny o różnym przeznaczeniu lub różnych zasadach zagospodarowania;
- 2) zasady ochrony i kształtowania ładu przestrzennego;
- 3) zasady ochrony środowiska, przyrody i krajobrazu;
- 4) zasady ochrony zabytków i dziedzictwa kulturowego;
- 5) wymagania wynikające z potrzeb kształtowanie przestrzeni publicznych;
- 6) zasady kształtowania zabudowy oraz wskaźniki zagospodarowania terenu, maksymalną i minimalną intensywność zabudowy jako wskaźnik powierzchni całkowitej zabudowy w odniesieniu do powierzchni działki budowlanej, minimalny udział procentowy powierzchni biologicznie czynnej w odniesieniu do powierzchni działki budowlanej, maksymalną wysokość zabudowy, minimalną liczbę miejsc do parkowania, w tym miejsca przeznaczone na parkowanie pojazdów zaopatrzonych w kartę parkingową i sposób ich realizacji oraz linie zabudowy i gabaryty obiektów;
- 7) tereny z zakazem zabudowy;
- 8) szczegółowe zasady i warunki scalania i podziału nieruchomości;
- 9) zasady modernizacji, rozbudowy i budowy systemów komunikacji i infrastruktury technicznej;
- 10) granice i sposoby zagospodarowania terenów górniczych;
- 11) stawkę procentową, na podstawie której ustala się opłatę, o której mowa w ustawie o planowaniu i zagospodarowaniu przestrzennym.

#### 2. W planie nie określa się:

- 1) granic i sposobów zagospodarowania terenów podlegających ochronie na podstawie przepisów odrębnych, a także obszarów szczególnego zagrożenia powodzią, obszarów osuwania się mas ziemnych, krajobrazów priorytetowych określonych w audycie krajobrazowym oraz w planach zagospodarowania przestrzennego województwa;
- 2) zasad ochrony dóbr kultury współczesnej i krajobrazu kulturowego;
- 3) sposobu i terminu tymczasowego zagospodarowania, urządzenia i użytkowania terenów z uwagi na niewystępowanie powyższych na obszarze objętym planem.

#### § 5. 1. Następujące oznaczenia graficzne na rysunku planu są oznaczeniami obowiązującymi:

- 1) granice obszaru objętego planem;
- 2) linie rozgraniczające tereny o różnym przeznaczeniu lub różnych zasadach zagospodarowania;
- 3) nieprzekraczalne linie zabudowy;
- 4) symbol określający przeznaczenie terenu;

- 5) strefa ochronna od napowietrznej linii elektroenergetycznej średniego napięcia;
- 6) stanowiska archeologiczne i strefy ochrony stanowisk archeologicznych;
- 7) obszar z dopuszczeniem lokalizacji urządzeń fotowoltaicznych o mocy przekraczającej 100 kW wraz ze strefą ochronną;
- 8) strefa, w której obowiązują szczególne warunki zagospodarowania oraz ograniczenia w użytkowaniu, wynikające z przepisów odrębnych w zakresie transportu kolejowego.

2. Pozostałe oznaczenia na rysunku planu – inne niż wymienione w ust. 1 są oznaczeniami informacyjnymi.

**§ 6.** Ustala się następujące oznaczenia określające podstawowe formy przeznaczenia i zagospodarowania terenów:

- 1) **MN** - tereny zabudowy mieszkaniowej jednorodzinnej;
- 2) **U** - teren zabudowy usługowej;
- 3) **PP** - teren zabudowy produkcji przemysłowej;
- 4) **R** - tereny rolnictwa;
- 5) **KDL** - teren drogi publicznej klasy lokalnej;
- 6) **KDD** - tereny dróg publicznych klasy dojazdowej;
- 7) **KDW** - tereny dróg wewnętrznych;
- 8) **KD** - teren komunikacji;
- 9) **KPJ** - teren komunikacji pieszo-jezdnej.

## **Rozdział 2.**

**Ustalenia ogólne dotyczące zasad zagospodarowania i użytkowania terenu, zasad ochrony i kształtowania ładu przestrzennego, ochrony środowiska, przyrody oraz ochrony zabytków i dziedzictwa kulturowego na obszarze objętym planem**

**§ 7.** Dla całego obszaru objętego planem ustala się:

- 1) w zakresie zasad zagospodarowania terenów: realizację zabudowy zgodnie z nieprzekraczalnymi liniami zabudowy wyznaczonymi na rysunku planu, przy czym dla fragmentów budynków zlokalizowanych na tej linii dopuszcza się przebudowę, a także rozbudowę wyłącznie w kierunku tej linii oraz zgodnie z warunkami niniejszego planu;
- 2) w zakresie zasad kształtowania zabudowy: realizację zewnętrznych części budynków z zakazem użycia materiałów z tworzyw sztucznych typu „siding”;
- 3) w zakresie zagospodarowania jako przestrzenie publiczne wskazuje się tereny oznaczone symbolami KDL, KDD z zagospodarowaniem umożliwiającym swobodne poruszanie się osób ze szczególnymi potrzebami;
- 4) zakaz realizacji obiektów i budowli o wysokości 50 m n.p.t. i wyższych;
- 5) warunki zagospodarowania terenów o symbolach 4MN i 3R oraz ograniczenia w ich użytkowaniu w zakresie sytuowania budowli, budynków, drzew i krzewów oraz wykonywania robót ziemnych wynikających z sąsiedztwa obszaru kolejowego, zgodnie z przepisami odrębnymi w zakresie transportu kolejowego, pokazano na rysunku planu;
- 6) realizację zabudowy w oparciu o wskaźniki intensywności zabudowy określone w Rozdziale 5, za wyjątkiem obiektów określonych według przepisów odrębnych.

**§ 8.** W zakresie ochrony środowiska i przyrody:

- 1) zakaz realizacji przedsięwzięć mogących zawsze znacząco i potencjalnie znacząco oddziaływać na środowisko - za wyjątkiem infrastruktury technicznej i drogowej;
- 2) w zakresie ochrony akustycznej – obowiązek zachowania dopuszczalnych poziomów hałasu w środowisku, określonych w przepisach odrębnych:
  - a) dla terenów oznaczonych MN, jak dla zabudowy mieszkaniowej jednorodzinnej,
  - b) dla terenu oznaczonego U, jak dla zabudowy mieszkaniowo-usługowej;

- 3) obszar objęty planem znajduje się w granicach głównego zbiornika wód podziemnych GZWP nr 326 "Zbiornik Częstochowa (E)", którego ochronę należy prowadzić zgodnie z przepisami odrębnymi;
- 4) zakaz lokalizacji zakładów o zwiększonym ryzyku lub dużym ryzyku wystąpienia poważnych awarii;
- 5) zachowanie jakości środowiska na granicy działki, do której inwestor posiada tytuł prawny;
- 6) w zakresie melioracji: w przypadku stwierdzenia urządzeń melioracji wodnych szczegółowych kolidujących z inwestycją bądź nieujętych w ewidencji wód oraz gruntów zmeliorowanych, postępowanie zgodnie z przepisami odrębnymi;
- 7) dla terenów znajdujących się w zasięgu terenu górniczego "Pole Szczerców" postępowanie zgodnie z przepisami odrębnymi;
- 8) przy realizacji obiektów budowlanych, na załącznikach nr 2, 4, 5, obowiązuje uwzględnienie ograniczeń wynikających z lokalizacji w terenie górnicznym, a w szczególności:
  - a) kategorii terenu górniczego - obszary znajdują się w zasięgu terenu górniczego kategorii "0",
  - b) prognozowanych prędkości drgań powierzchni gruntu - do 5 mm/s, a dla załącznika nr 5 - do 10 mm/s ("I" stopień),
  - c) stopnia intensywności sejsmicznej - "0",
  - d) prognozowanego osiadania powierzchni terenu - 0,00 m.

#### **§ 9. W zakresie ochrony zabytków i dziedzictwa kulturowego:**

- 1) na obszarze lokalizacji stanowiska archeologicznego AZP 79-47/67 - załącznik nr 4 oraz AZP 79-47/100 - załącznik nr 5, realizacja robót ziemnych lub dokonywanie zmiany charakteru dotychczasowej działalności wiążącej się z naruszeniem struktury gruntu, po przeprowadzeniu badań archeologicznych, zgodnie z przepisami odrębnymi;
- 2) wprowadza się strefy ochrony archeologicznej, w których nakazuje się przeprowadzenie badań archeologicznych w formie nadzoru archeologicznego przy realizacji robót ziemnych lub dokonywaniu zmiany dotychczasowej działalności wiążącej się z naruszeniem struktury gruntu; pozwolenia na nadzór archeologiczny regulują przepisy odrębne.

### **Rozdział 3.**

#### **Zasady modernizacji, rozbudowy i budowy systemów komunikacji i infrastruktury technicznej**

**§ 10. 1.** Ustala się podstawową obsługę komunikacyjną terenów za pośrednictwem istniejących gminnych dróg publicznych, znajdujących się częściowo poza obszarami objętymi planem.

2. Ustala się możliwość tworzenia dróg wewnętrznych o szerokości wynoszącej co najmniej 5 metrów, z nieprzekraczalną linią zabudowy wynoszącą 2 m.

#### **§ 11. W zakresie zaopatrzenia w wodę:**

- 1) zaopatrzenie dla celów bytowo-gospodarczych i przeciwpożarowych z gminnej sieci wodociągowej, po jej rozbudowie;
- 2) dopuszcza się zaopatrzenie z indywidualnych ujęć wód na warunkach określonych w przepisach odrębnych.

#### **§ 12. W zakresie kanalizacji sanitarnej:**

- 1) odprowadzenie ścieków do sieci kanalizacji sanitarnej, po jej rozbudowie;
- 2) możliwość korzystania z atestowanych zbiorników bezodpływowych, do czasu zapewnienia możliwości odprowadzenia ścieków do sieci kanalizacji gminnej, z obowiązkiem podłączenia się do niej po jej rozbudowie;
- 3) możliwość stosowania przydomowych oczyszczalni ścieków, przy spełnieniu wymagań określonych w przepisach odrębnych;
- 4) w terenie PP odprowadzanie ścieków do istniejącej sieci kanalizacji lokalnej i dalej do zakładowej oczyszczalni ścieków (poza obszarem objętym planem).

#### **§ 13. W zakresie kanalizacji deszczowej:**

- 1) możliwość odprowadzania wód opadowych i roztopowych do sieci kanalizacji deszczowej po jej wybudowaniu;
- 2) zagospodarowanie wód opadowych i roztopowych na terenie działki budowlanej z wykorzystaniem naturalnej retencji gruntu lub poprzez budowę zbiorników wodnych, zgodnie z przepisami odrębnymi.

**§ 14.** W zakresie gospodarki odpadami:

- 1) obowiązek zbiórki odpadów w wyznaczonych miejscach na terenie nieruchomości, na której są wytwarzane, zgodnie z przepisami odrębnymi;
- 2) selektywną zbiórkę odpadów z zachowaniem obowiązujących na terenie gminy regulacji w tym zakresie;
- 3) gospodarkę odpadami przemysłowi, zgodnie z przepisami odrębnymi.

**§ 15.** W zakresie zasilania w energię elektryczną:

- 1) zasilanie w oparciu o istniejące sieci i urządzenia elektroenergetyczne średniego i niskiego napięcia, z dopuszczeniem ich rozbudowy;
- 2) przyłączenie indywidualne na warunkach określonych w przepisach odrębnych;
- 3) lokalizację stacji trafo SN/nn poza liniami rozgraniczającymi dróg, na wydzielonych działkach z bezpośrednim dostępem do drogi publicznej lub za pośrednictwem drogi wewnętrznej, stacji transformatorowych słupowych w liniach rozgraniczających dróg publicznych;
- 4) w terenach 1MN i 1U zachowanie napowietrznej linii elektroenergetycznej średniego napięcia wraz ze strefą ochronną o szerokości po 7 m od osi linii na każdą stronę, z zakazem sytuowania w strefie pomieszczeń przeznaczonych na pobyt ludzi oraz zakazem nasadzeń drzew, zgodnie z przepisami odrębnymi;
- 5) w przypadku skablowania lub likwidacji napowietrznej linii elektroenergetycznej, znosi się strefy ochronne, pokazane na rysunku planu;
- 6) wskazuje się stosowanie odnawialnych źródeł energii o mocy do 100 kW, a w terenie 1PP o mocy przekraczającej 100 kW, zgodnie z przepisami odrębnymi z zakresu energetyki oraz ochrony środowiska, za wyjątkiem turbin wiatrowych.

**§ 16.** W zakresie zaopatrzenia w ciepło: obowiązek zaopatrzenia z lokalnych lub indywidualnych źródeł ciepła, z obowiązkiem stosowania instalacji lub urządzeń (kotłów) spełniających graniczne wartości emisji, zgodnie z przepisami odrębnymi. Wskazuje się stosowanie odnawialnych źródeł energii o mocy do 100 kW, a w terenie 1PP o mocy przekraczającej 100 kW, zgodnie z przepisami odrębnymi z zakresu energetyki oraz ochrony środowiska, za wyjątkiem turbin wiatrowych.

**§ 17.** W zakresie zaopatrzenia w gaz: dopuszcza się lokalizację zbiorników gazowych.

**§ 18.** W zakresie telekomunikacji:

- 1) obsługa z sieci istniejącej oraz projektowanej;
- 2) obsługa abonentów realizowaną za pośrednictwem indywidualnych przyłączy na warunkach określonych w przepisach odrębnych.

## **Rozdział 4.**

### **Zasady i warunki scalania i podziału nieruchomości**

**§ 19.** W zakresie szczegółowych zasad i warunków scalania i podziału nieruchomości ustala się:

- 1) brak wskazania nieruchomości objętych obowiązkiem przeprowadzenia scalenia i podziału;
- 2) możliwość przeprowadzenia scalenia i podziału nieruchomości, przy ustaleniu:
  - a) minimalnej powierzchni nowo wydzielanych działek:
    - dla zabudowy mieszkaniowej:
    - wolnostojącej - 900 m<sup>2</sup>,
    - bliźniaczej - 600 m<sup>2</sup>,
    - szeregowej - 300 m<sup>2</sup>,

- dla zabudowy usługowej - 1000 m<sup>2</sup>,
- dla zabudowy produkcyjnej - 1200 m<sup>2</sup>;
- b) minimalnej szerokości:
  - dla zabudowy mieszkaniowej jednorodzinnej i usługowej - 18 m,
  - dla zabudowy produkcyjnej - 20 m;
- 3) ustalenia, o których mowa w pkt. 2 lit. a) i b) nie dotyczą podziałów dokonywanych w celu sytuowania urządzeń infrastruktury technicznej, wyznaczania linii rozgraniczających dróg, podziałów dokonywanych w celu regulacji stanu prawnego i poprawy istniejącego zagospodarowania oraz innych dokonywanych na podstawie odrębnych przepisów;
- 4) kąt położenia granic działki w stosunku do pasa drogowego od 80° do 100°; dopuszcza się prowadzenie granic działek równoległe do istniejących działek.

## **Rozdział 5.**

### **Ustalenia szczególne dotyczące poszczególnych terenów**

**§ 20.** Dla terenów oznaczonych symbolami **1MN, 4MN, 5MN, 6MN** ustala się:

- 1) przeznaczenie terenu:
  - a) jako przeznaczenie podstawowe – teren zabudowy mieszkaniowej jednorodzinnej,
  - b) jako przeznaczenie uzupełniające – zabudowa usługowa;
- 2) w zakresie zasad zagospodarowania terenu:
  - a) lokalizowanie zabudowy zgodnie z przebiegiem linii zabudowy oznaczonej na rysunku planu,
  - b) dopuszcza się możliwość przebudowy, nadbudowy istniejących budynków, przy spełnieniu ustaleń § 20 pkt 2 lit. c), d), e) oraz pkt 3,
  - c) minimalny udział powierzchni biologicznie czynnej: 40 % powierzchni działki budowlanej,
  - d) maksymalny udział powierzchni zabudowy: 50 % powierzchni działki budowlanej,
  - e) wskaźniki intensywności zabudowy dla działki budowlanej:
    - minimalny: 0,01,
    - maksymalny: 0,8;
- 3) w zakresie zasad kształtowania zabudowy:
  - a) maksymalna wysokość:
    - zabudowa mieszkaniowa i usługowa nieprzekraczająca 10 m,
    - zabudowa garażowa, gospodarcza, wiaty nieprzekraczająca 5 m;
  - b) dachy:
    - dla zabudowy mieszkaniowej i usługowej: dwu- lub wielospadowe, o kącie nachylenia połaci do 45° oraz płaskie,
    - dla zabudowy garażowej, gospodarczej i wiat: o kącie nachylenia połaci do 45° oraz płaskie;
- 4) w zakresie zasad podziału nieruchomości – możliwość dokonywania podziałów na nowe działki budowlane o powierzchni wynoszącej co najmniej 900 m<sup>2</sup>;
- 5) w zakresie zapewnienia miejsc parkingowych (w tym postojowych jak i garażowych) dla nowych inwestycji, ustala się:
  - a) dla zabudowy mieszkaniowej jednorodzinnej co najmniej 2 miejsca na każde mieszkanie,
  - b) dla zabudowy usługowej co najmniej 1 miejsce na każde 50 m<sup>2</sup> powierzchni użytkowej obiektu;
- 6) dla terenów znajdujących się w zasięgu stanowiska archeologicznego oraz stref ochrony archeologicznej obowiązują ustalenia zawarte w § 9.

**§ 21.** Dla terenów oznaczonych symbolami **2MN** i **3MN** ustala się:

1) przeznaczenie terenu:

- a) jako przeznaczenie podstawowe – teren zabudowy mieszkaniowej jednorodzinnej w formie wolnostojącej, bliźniaczej i szeregowej,
- b) jako przeznaczenie uzupełniające – zabudowa usługowa;

2) w zakresie zasad zagospodarowania terenu:

- a) lokalizowanie zabudowy zgodnie z przebiegiem linii zabudowy oznaczonej na rysunku planu,
- b) dopuszcza się możliwość przebudowy, nadbudowy istniejących budynków, przy spełnieniu ustaleń § 21 pkt 2 lit. c), d), e) oraz pkt 3,
- c) minimalny udział powierzchni biologicznie czynnej: 40 % powierzchni działki budowlanej,
- d) maksymalny udział powierzchni zabudowy: 50 % powierzchni działki budowlanej,
- e) wskaźniki intensywności zabudowy dla działki budowlanej:
  - minimalny: 0,01,
  - maksymalny: 0,8;

3) w zakresie zasad kształtowania zabudowy:

- a) maksymalna wysokość:
  - zabudowa mieszkaniowa i usługowa nieprzekraczająca 10 m,
  - zabudowa garażowa, gospodarcza nieprzekraczająca 5 m;
- b) dachy:
  - dla zabudowy mieszkaniowej i usługowej: dwu- lub wielospadowe, o kącie nachylenia połaci do 45° oraz płaskie,
  - dla zabudowy garażowej i gospodarczej: o kącie nachylenia połaci do 45° oraz płaskie;

4) w zakresie zasad podziału nieruchomości – możliwość dokonywania podziałów na nowe działki budowlane o powierzchni wynoszącej co najmniej:

- a) dla zabudowy wolnostojącej - 900 m<sup>2</sup>,
- b) dla zabudowy bliźniaczej - 600 m<sup>2</sup>,
- c) dla zabudowy szeregowej - 300 m<sup>2</sup>;

5) w zakresie zapewnienia miejsc parkingowych (w tym postojowych jak i garażowych) dla nowych inwestycji, ustala się:

- a) dla zabudowy mieszkaniowej co najmniej 2 miejsca na każde mieszkanie,
- b) dla zabudowy usługowej co najmniej 1 miejsce na każde 50 m<sup>2</sup> powierzchni użytkowej obiektu.

**§ 22.** Dla terenu oznaczonego symbolem **1U** ustala się:

1) przeznaczenie terenu:

- a) jako przeznaczenie podstawowe – teren zabudowy usługowej,
- b) jako przeznaczenie uzupełniające – zabudowa mieszkaniowa, garaże i budynki gospodarcze;

2) w zakresie zasad zagospodarowania terenu:

- a) lokalizowanie zabudowy zgodnie z przebiegiem linii zabudowy oznaczonej na rysunku planu,
- b) dopuszcza się możliwość przebudowy, nadbudowy istniejących budynków, przy spełnieniu ustaleń § 21 pkt 2 lit. c), d), e) oraz pkt 3,
- c) minimalny udział powierzchni biologicznie czynnej: 30 % powierzchni działki budowlanej,
- d) maksymalny udział powierzchni zabudowy: 60 % powierzchni działki budowlanej,
- e) wskaźniki intensywności zabudowy dla działki budowlanej:
  - minimalny: 0,01,

- maksymalny: 1,0;

3) w zakresie zasad kształtowania zabudowy:

a) maksymalna wysokość:

- zabudowa mieszkaniowa i usługowa nieprzekraczająca 10 m,
- zabudowa garażowa, gospodarcza nieprzekraczająca 6 m;

b) dachy:

- dla zabudowy mieszkaniowej i usługowej: dwu- lub wielospadowe, o kącie nachylenia połaci do 45° oraz płaskie,
- dla zabudowy garażowej, gospodarczej i wiat: o kącie nachylenia połaci do 45° oraz płaskie;

4) w zakresie zasad podziału nieruchomości – możliwość dokonywania podziałów na nowe działki budowlane o powierzchni wynoszącej co najmniej 1000 m<sup>2</sup>;

5) w zakresie zapewnienia miejsc parkingowych (w tym postojowych jak i garażowych) dla nowych inwestycji, ustala się:

- a) dla zabudowy mieszkaniowej jednorodzinnej co najmniej 2 miejsca na każde mieszkanie,
- b) dla zabudowy usługowej co najmniej 1 miejsce na każde 50 m<sup>2</sup> powierzchni użytkowej obiektu,
- c) zapewnienie miejsc przeznaczonych dla pojazdów zaopatrzonych w kartę parkingową - 1 miejsce na 20 osób zatrudnionych w obiekcie.

**§ 23.** Dla terenu oznaczonego symbolem **1PP** ustala się:

1) przeznaczenie terenu:

- a) jako przeznaczenie podstawowe - teren zabudowy produkcji przemysłowej,
- b) jako przeznaczenie uzupełniające – składy, magazyny, zabudowa usługowa, wiaty, silosy;

2) w zakresie zasad zagospodarowania terenu:

- a) lokalizowanie zabudowy zgodnie z przebiegiem linii zabudowy oznaczonej na rysunku planu,
- b) dopuszcza się możliwość przebudowy, nadbudowy istniejących budynków, przy spełnieniu ustaleń § 23 pkt 2 lit. c), d), e) oraz pkt 3,
- c) minimalny udział powierzchni biologicznie czynnej: 20 % powierzchni działki budowlanej,
- d) maksymalny udział powierzchni zabudowy: 60 % powierzchni działki budowlanej,
- e) wskaźniki intensywności zabudowy dla działki budowlanej:
  - minimalny: 0,01,
  - maksymalny: 1,2;

3) w zakresie zasad kształtowania zabudowy:

a) maksymalna wysokość:

- zabudowa produkcyjna, przemysłowa, składów, magazynów, silosów nieprzekraczająca 20 m,
- zabudowa garażowa, usługowa, gospodarcza, ochrony mienia, wiaty, nieprzekraczająca 10 m,
- dla urządzeń związanych z technologią dopuszcza się wysokość wynikającą z potrzeb technologicznych, jednak nie wyższych niż 15 m;

b) dachy:

- dla zabudowy produkcyjnej, przemysłowej, składów, magazynów: o kącie nachylenia połaci do 30° oraz płaskie,
- dla zabudowy usługowej: dwu- lub wielospadowe, o kącie nachylenia połaci do 45° oraz płaskie,
- dla zabudowy garażowej, gospodarczej, ochrony mienia i wiat: o kącie nachylenia połaci do 45° oraz płaskie;

- 4) obowiązek ograniczenia uciążliwości prowadzonej działalności gospodarczej w zakresie norm hałasu - do granic działek, do których inwestor posiada tytuł prawny;
- 5) w zakresie zasad podziału nieruchomości – możliwość dokonywania podziałów na nowe działki budowlane o powierzchni wynoszącej co najmniej 2000 m<sup>2</sup>;
- 6) w zakresie zapewnienia miejsc parkingowych (w tym postojowych jak i garażowych) dla nowych inwestycji, ustala się:
  - a) dla zabudowy usługowej co najmniej 1 miejsce na każde 50 m<sup>2</sup> powierzchni użytkowej obiektu,
  - b) dla zabudowy produkcyjnej, przemysłowej, składów, magazynów co najmniej 1 miejsce na 10 zatrudnionych w obiekcie,
  - c) zapewnienie miejsc przeznaczonych dla pojazdów zaopatrzonych w kartę parkingową - 1 miejsce na 30 osób zatrudnionych w obiekcie.

**§ 24.** Dla terenów oznaczonych symbolami od **1R** do **3R** ustala się:

- 1) przeznaczenie terenu: jako przeznaczenie podstawowe - teren rolnictwa;
- 2) w zakresie zasad zagospodarowania terenu: zakaz lokalizowania zabudowy;
- 3) dla terenu znajdującego się w zasięgu strefy ochrony archeologicznej obowiązują ustalenia zawarte w § 9.

**§ 25.** Dla terenu oznaczonego symbolem **1KDL** ustala się:

- 1) przeznaczenie terenu - droga publiczna klasy lokalnej, poszerzenie pasa drogowego;
- 2) szerokość w granicy obszaru objętego planem 4 m, zgodnie z rysunkiem planu;
- 3) w ramach zagospodarowania terenu ustala się możliwość lokalizacji sieci i urządzeń infrastruktury technicznej w liniach rozgraniczających drogi, przy uwzględnieniu wymagań określonych w przepisach odrębnych.

**§ 26.** Dla terenu oznaczonego symbolem **1KDD** ustala się:

- 1) przeznaczenie terenu - droga publiczna klasy dojazdowej, poszerzenie pasa drogowego;
- 2) szerokość w liniach rozgraniczających 8 m, zgodnie z rysunkiem planu;
- 3) w ramach zagospodarowania terenu ustala się możliwość lokalizacji sieci i urządzeń infrastruktury technicznej w liniach rozgraniczających drogi, przy uwzględnieniu wymagań określonych w przepisach odrębnych.

**§ 27.** Dla terenu oznaczonego symbolem **2KDD** ustala się:

- 1) przeznaczenie terenu - droga publiczna klasy dojazdowej;
- 2) szerokość w liniach rozgraniczających 8 m, z poszerzeniem w rejonie skrzyżowania, zgodnie z rysunkiem planu;
- 3) w ramach zagospodarowania terenu ustala się możliwość lokalizacji sieci i urządzeń infrastruktury technicznej w liniach rozgraniczających drogi, przy uwzględnieniu wymagań określonych w przepisach odrębnych.

**§ 28.** Dla terenu oznaczonego symbolem **1KDW** ustala się:

- 1) przeznaczenie terenu - droga wewnętrzna;
- 2) szerokość w liniach rozgraniczających 5 m, zgodnie z rysunkiem planu;
- 3) w ramach zagospodarowania terenu ustala się lokalizację sieci i urządzeń infrastruktury technicznej w liniach rozgraniczających dróg, przy uwzględnieniu wymagań określonych w przepisach odrębnych.

**§ 29.** Dla terenu oznaczonego symbolem **2KDW** ustala się:

- 1) przeznaczenie terenu - droga wewnętrzna;
- 2) szerokość w granicy obszaru objętego planem 2 m, z poszerzeniem w rejonie skrzyżowania, zgodnie z rysunkiem planu;

- 3) w ramach zagospodarowania terenu ustala się lokalizację sieci i urządzeń infrastruktury technicznej w liniach rozgraniczających dróg, przy uwzględnieniu wymagań określonych w przepisach odrębnych.

**§ 30.** Dla terenu oznaczonego symbolem **KD** ustala się:

- 1) przeznaczenie terenu - teren komunikacji;
- 2) poszerzenie skrzyżowania w formie trójkąta widoczności o wymiarach 5 m x 5 m, zgodnie z rysunkiem planu;
- 3) w ramach zagospodarowania terenu ustala się lokalizację sieci i urządzeń infrastruktury technicznej w liniach rozgraniczających dróg, przy uwzględnieniu wymagań określonych w przepisach odrębnych.

**§ 31.** Dla terenu oznaczonego symbolem **1KPJ** ustala się:

- 1) przeznaczenie terenu - teren komunikacji pieszo-jezdnej;
- 2) szerokość w liniach rozgraniczających 5 m, zgodnie z rysunkiem planu;
- 3) w ramach zagospodarowania terenu ustala się lokalizację sieci i urządzeń infrastruktury technicznej w liniach rozgraniczających dróg, przy uwzględnieniu wymagań określonych w przepisach odrębnych.

## **Rozdział 6.**

### **Ustalenia końcowe**

**§ 32.** 1. Określa się wysokość stawki procentowej służącej naliczeniu jednorazowej opłaty z tytułu wzrostu wartości nieruchomości w wyniku uchwalenia planu w wysokości 30 % dla terenów oznaczonych symbolami: 1PP, 1MN, 4MN, 6MN.

2. Dla terenów oznaczonych symbolami: 1U, 2MN, 3MN, 5MN, dróg publicznych 1KDL, 1KDD, 2KDD, dróg wewnętrznych 1KDW i 2KDW, terenu komunikacji KD, terenu komunikacji pieszo-jezdnej 1KPJ, oraz przeznaczonych pod realizację celów publicznych - powyższej stawki procentowej nie ustala się.

**§ 33.** Uchwała podlega ogłoszeniu w Dzienniku Urzędowym Województwa Łódzkiego.


**§ 34.** Uchwała wchodzi w życie po 14 dniach od daty ogłoszenia jej w Dzienniku Urzędowym Województwa Łódzkiego.

Przewodniczący Rady  
Miejskiej w Pajęcznie

**Leszek Janeczek**

z dnia 29 listopada 2022 r.

**MIEJSCOWY PLAN ZAGOSPODAROWANIA PRZESTRZENNEGO DLA WYBRANEGO OBSZARU  
GMINY PAJĘCZNO, OBRĘB MAKOWISKA**

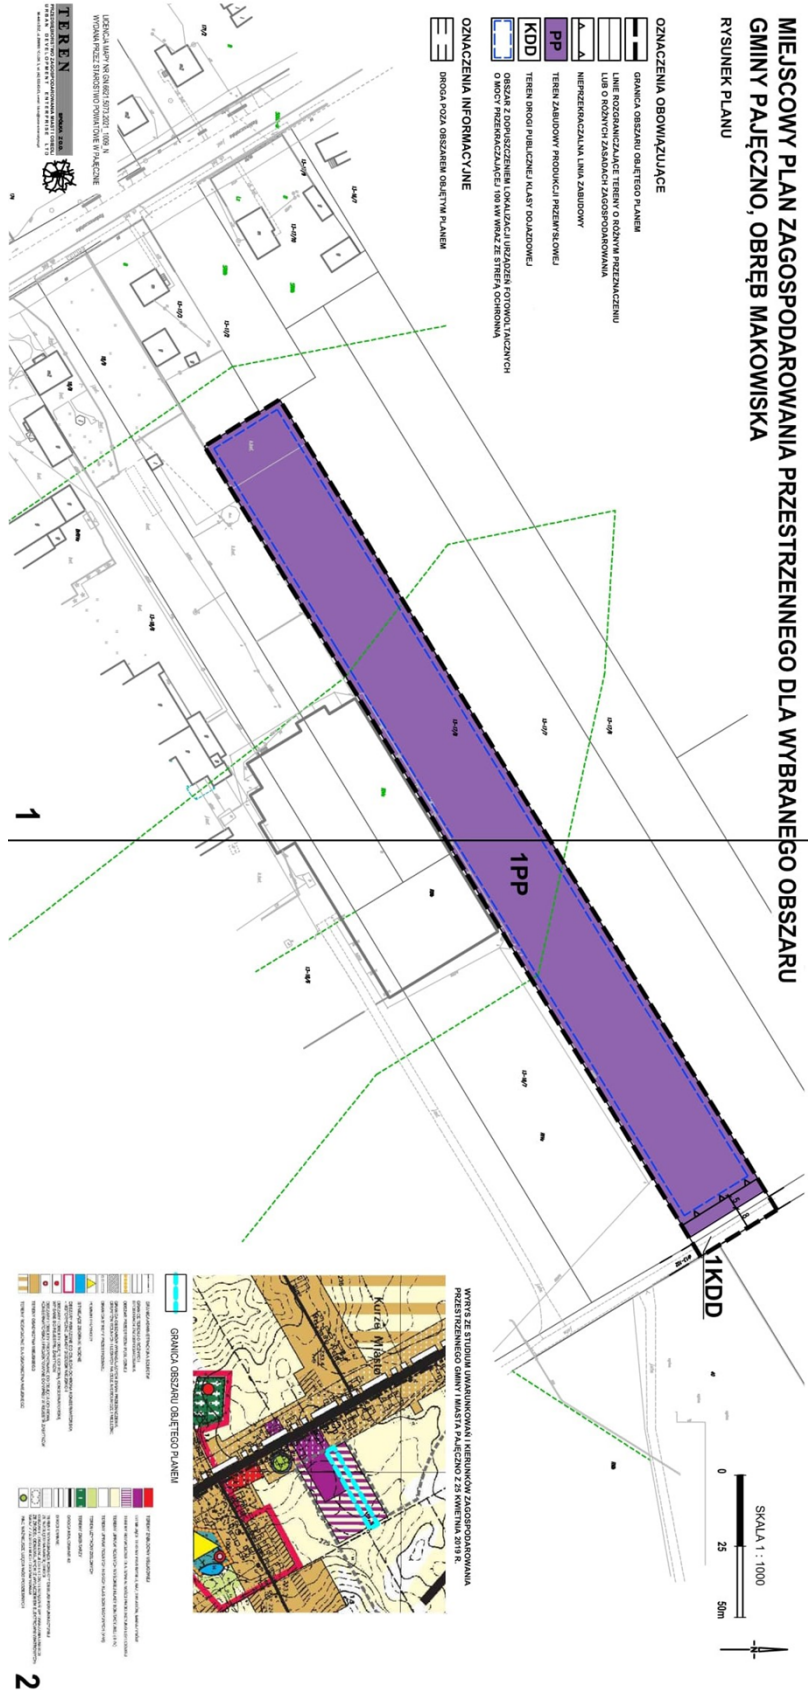

# MIEJSCOWY PLAN ZAGOSPODAROWANIA PRZESTRZENNEGO DLA WYBRANEJ GMINY PAJĘCZNO, OBREB MAKOWISKA


## RYSUNEK PLANU

### OZNACZENIA OBOWIĄZUJĄCE

-  GRANICA OBSZARU OBJĘTEGO PLANEM
-  LINIE ROZGRANICZAJĄCE TERENY O RÓŻNYM PRZEZNACZENIU LUB O RÓŻNYCH ZASADACH ZAGOSPODAROWANIA
-  NIEPRZEKRACZALNA LINIA ZABUDOWY
-  **PP** TEREN ZABUDOWY PRODUKCJI PRZEMYSŁOWEJ
-  **KDD** TEREN DROGI PUBLICZNEJ KLASY DOJAZDOWEJ
-  OBSZAR Z DOPUSZCZENIEM LOKALIZACJI URZĄDZEŃ FOTOWOLTAYCZNYCH O MOCY PRZEKRACZAJĄCEJ 100 kW WRAZ ZE STREFĄ OCHRONNĄ


### OZNACZENIA INFORMACYJNE

-  DROGA POZA OBSZAREM OBJĘTYM PLANEM

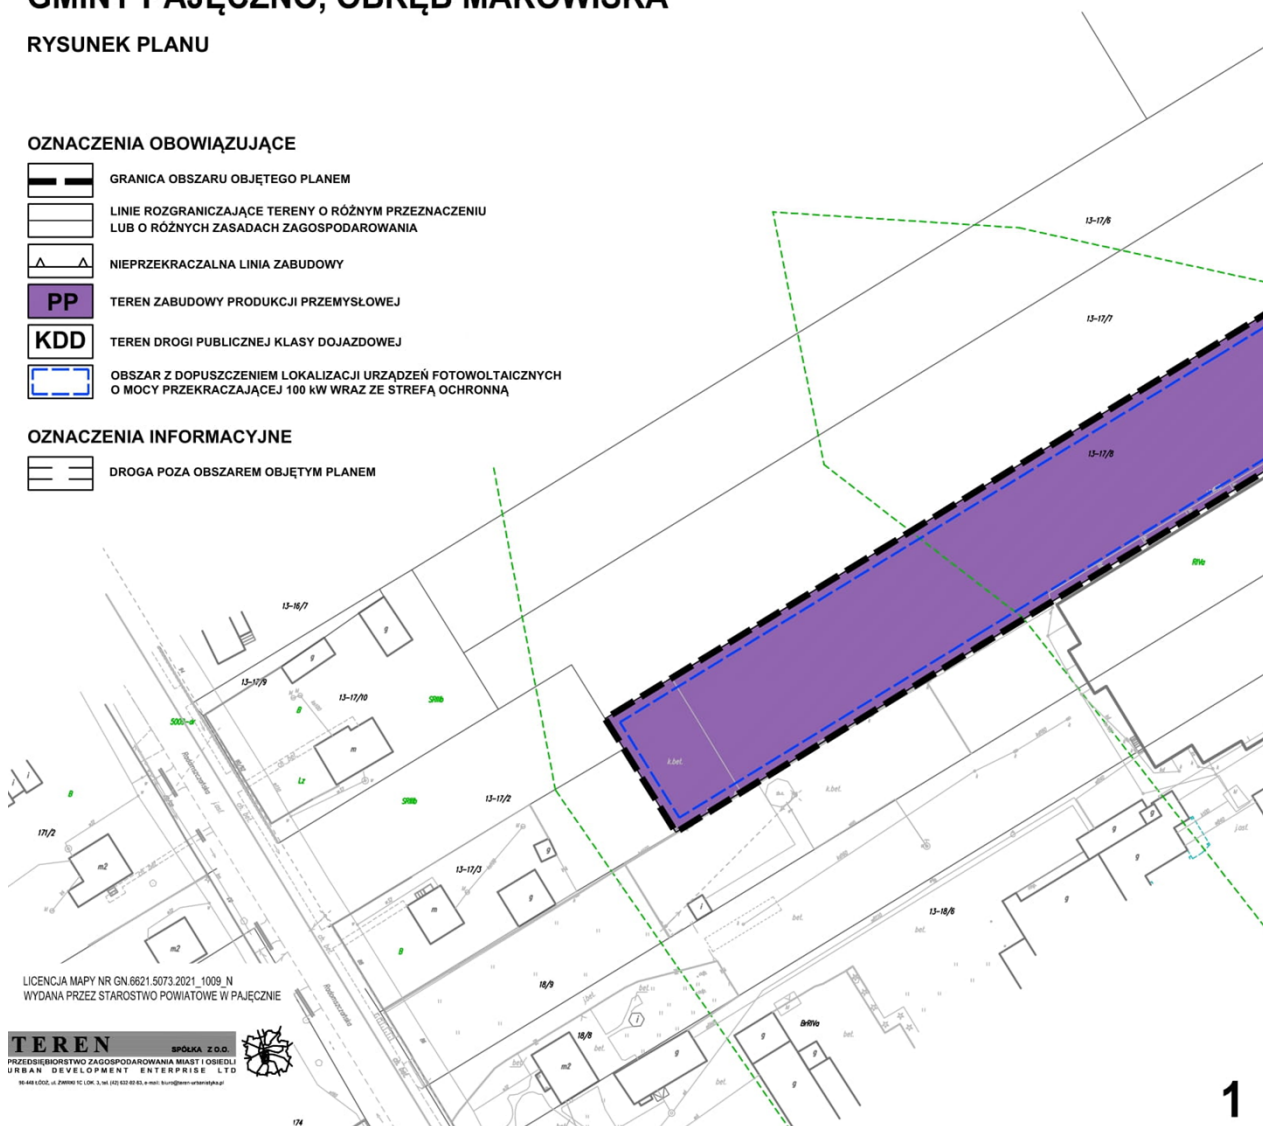



## OZNACZENIA OBOWIĄZUJĄCE

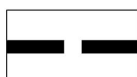

GRANICA OBSZARU OBJĘTEGO PLANEM



LINIE ROZGRANICZAJĄCE TERENY O RÓŻNYM PRZEZNACZENIU  
LUB O RÓŻNYCH ZASADACH ZAGOSPODAROWANIA



NIEPRZEKRACZALNA LINIA ZABUDOWY



TEREN ZABUDOWY PRODUKCJI PRZEMYSŁOWEJ




TEREN DROGI PUBLICZNEJ KLASY DOJAZDOWEJ



OBSZAR Z DOPUSZCZENIEM LOKALIZACJI URZĄDZEŃ FOTOWOLTAICZNYCH  
O MOCY PRZEKRACZAJĄCEJ 100 kW WRAZ ZE STREFĄ OCHRONNĄ

## OZNACZENIA INFORMACYJNE

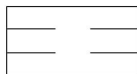

DROGA POZA OBSZAREM OBJĘTYM PLANEM

z dnia 29 listopada 2022 r.

## RYSUNEK PLANU

## OZNACZENIA OBOWIĄZUJĄCE

- GRANICA OBSZARU OBJĘTEGO PLANEM
- LINE ROZGRANICZAJĄCE TERENY O RÓŻNYM PRZEZNACZENIU  
LUB O RÓŻNYCH ZASADACH ZAGOSPODAROWANIA
- NIEPRZEKŁADALNA LINIA ZABUDOWY

- MIN**  
TEREN ZABUDOWY MIESZKANIOWEJ JEDNORODZINNEJ


- U**
- TEREN ZABUDOWY USŁUGOWEJ**
- STREFA OCHRONNA OD NAPIĘTRZNEJ LINII  
ELEKTROENERGETYCZNEJ ŚREDNIEGO NAPIĘCIA**

## OZNACZENIA INFORMACYJNE


-  DROGA POZA OBSZAR EM OBIĘT YJ M PLAN EM
  -  M AP O W I E T R Z N A L I N I A E L E K T R O E N E R G I T Y C Z N A
  -  S R Ę D N I E M N A P I Ę C I A
  -  W O J E P O W I E C H O N I O W E P O Z A O B S Z A R E M O B I Ę T Y M P L A N E M
  -  Z A S I Ę G T E R E N U G Ó R N I C Z E G O " P O L E S Z C Z E R C Ó W " K A T E G O R I I " V "




## OZNACZENIA OBOWIĄZUJĄCE

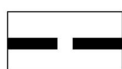

GRANICA OBSZARU OBJĘTEGO PLANEM

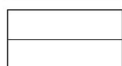

LINIE ROZGRANICZAJĄCE TERENY O RÓŻNYM PRZEZNACZENIU  
LUB O RÓŻNYCH ZASADACH ZAGOSPODAROWANIA

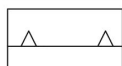


NIEPRZEKRACZALNA LINIA ZABUDOWY



TEREN ZABUDOWY MIESZKANIOWEJ JEDNORODZINNEJ




TEREN ZABUDOWY USŁUGOWEJ

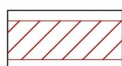

STREFA OCHRONNA OD NAPOWIETRZNEJ LINII  
ELEKTROENERGETYCZNEJ ŚREDNIEGO NAPIĘCIA

## OZNACZENIA INFORMACYJNE

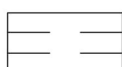

DROGA POZA OBSZAREM OBJĘTYM PLANEM



NAPOWIETRZNA LINIA ELEKTROENERGETYCZNA  
ŚREDNIEGO NAPIĘCIA



WODY POWIERZCHNIOWE POZA OBSZAREM OBJĘTYM PLANEM



ZASIĘG TERENU GÓRNICZEGO "POLE SZCZERCÓW"  
KATEGORII "0"

z dnia 29 listopada 2022 r.


## RYSUNEK PLANU



|                                                                                   |                                                                                                |
|-----------------------------------------------------------------------------------|------------------------------------------------------------------------------------------------|
|  | GRANICA OBSZARU OBJĘTEGO PLANEM                                                                |
|  | LINIE ROZGRANICZAJĄCE TERENY O RÓŻNYM PRZEZNACZENIU<br>LUB O RÓŻNYCH ZASADACH ZAGOSPODAROWANIA |
|  | NIEPRZEKAZALNA LINIA ZABUDOWY                                                                  |
|  | TERENY ZABUDOWY MIESZKANIOWEJ JEDNORODZINNEJ                                                   |
|  | TERENY ROLNICTWA                                                                               |
|  | TEREN DROGI PUBLICZNEJ KLASY LOKALNEJ                                                          |
|  | TEREN KOMUNIKACJI PIESZO-JEZDNEJ                                                               |

## OZNACZENIA INFORMACYJNE


|  |                                    |
|--|------------------------------------|
|  | DROGA POZA OBSZAREM OBJĘTYM PLANEM |
|--|------------------------------------|

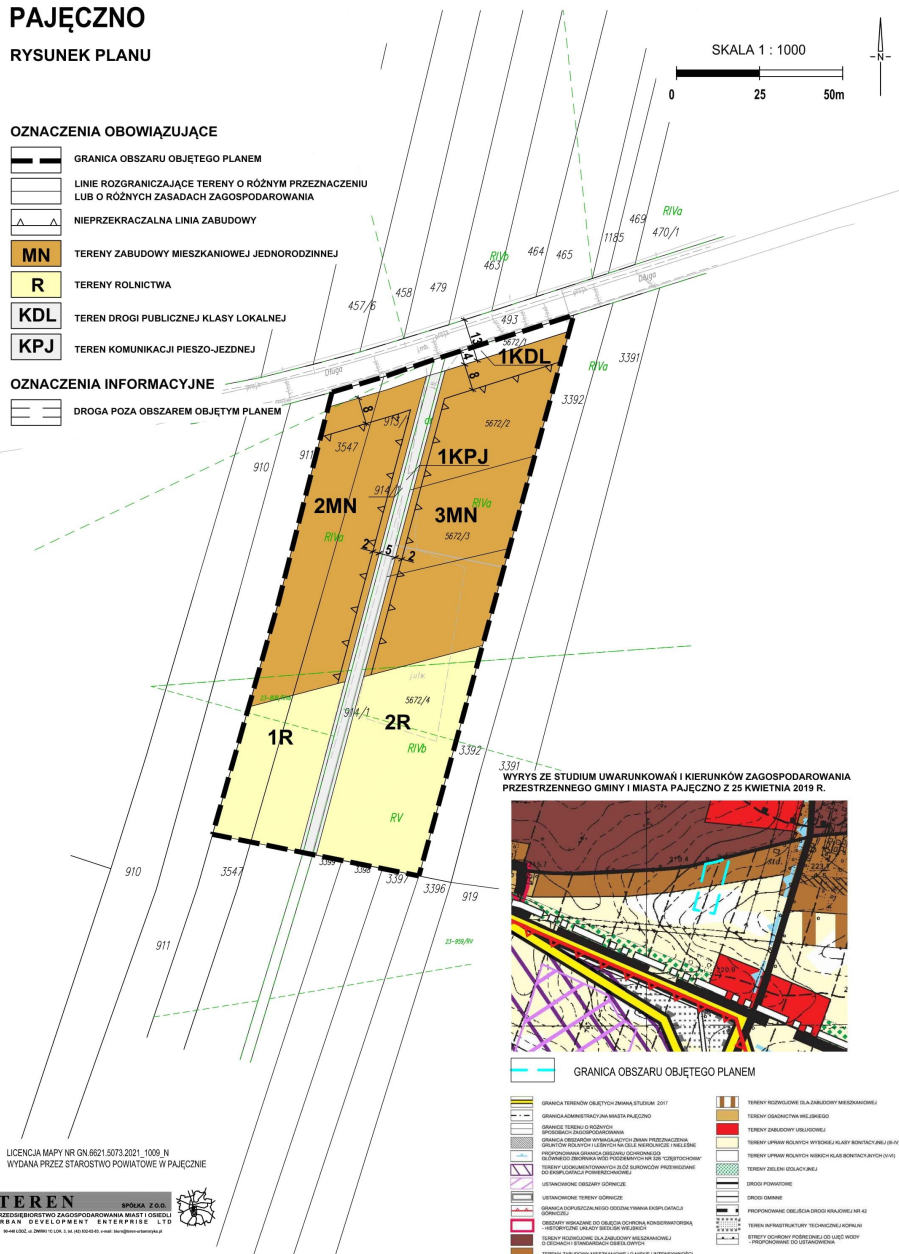


LICENCJA MAPY NR GN.6621.5073.2021\_1009\_N  
WYDANA PRZEZ STAROSTWO POWIATOWE W PAJECZNIE

**TEREN** SPÓŁKA Z O.O.  
PRZEDSIĘBIORSTWO ZAGOSPODAROWANIA MIAST I OSIEDLI  
URBAN DEVELOPMENT ENTERPRISE LTD

## OZNACZENIA OBOWIĄZUJĄCE

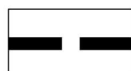

GRANICA OBSZARU OBJĘTEGO PLANEM

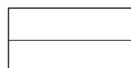


LINIE ROZGRANICZAJĄCE TERENY O RÓŻNYM PRZEZNACZENIU  
LUB O RÓŻNYCH ZASADACH ZAGOSPODAROWANIA



NIEPRZEKRACZALNA LINIA ZABUDOWY



TERENY ZABUDOWY MIESZKANIOWEJ JEDNORODZINNEJ

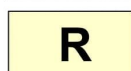

TERENY ROLNICTWA




TEREN DROGI PUBLICZNEJ KLASY LOKALNEJ



TEREN KOMUNIKACJI PIESZO-JEZDNEJ




## OZNACZENIA INFORMACYJNE

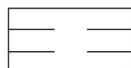

DROGA POZA OBSZAREM OBJĘTYM PLANEM

Załącznik Nr 4 do uchwały Nr 342/XXXVII/22  
Rady Miejskiej w Pajęcznie  
z dnia 29 listopada 2022 r.

## MIEJSCOWY PLAN ZAGOSPODAROWANIA PRZESTRZENNEGO DLA WYBRANEGO OBSZARU GMINY PAJĘCZNO, OBRĘB LIPINA RYSUNEK PLANU

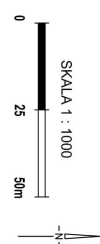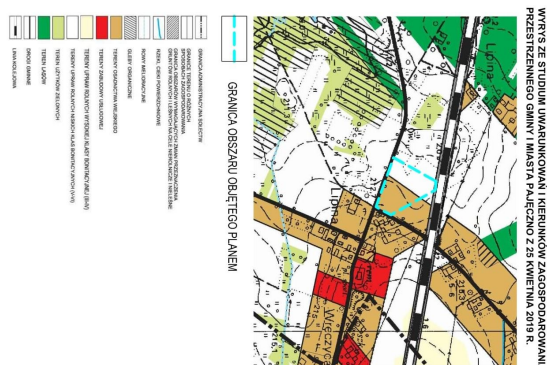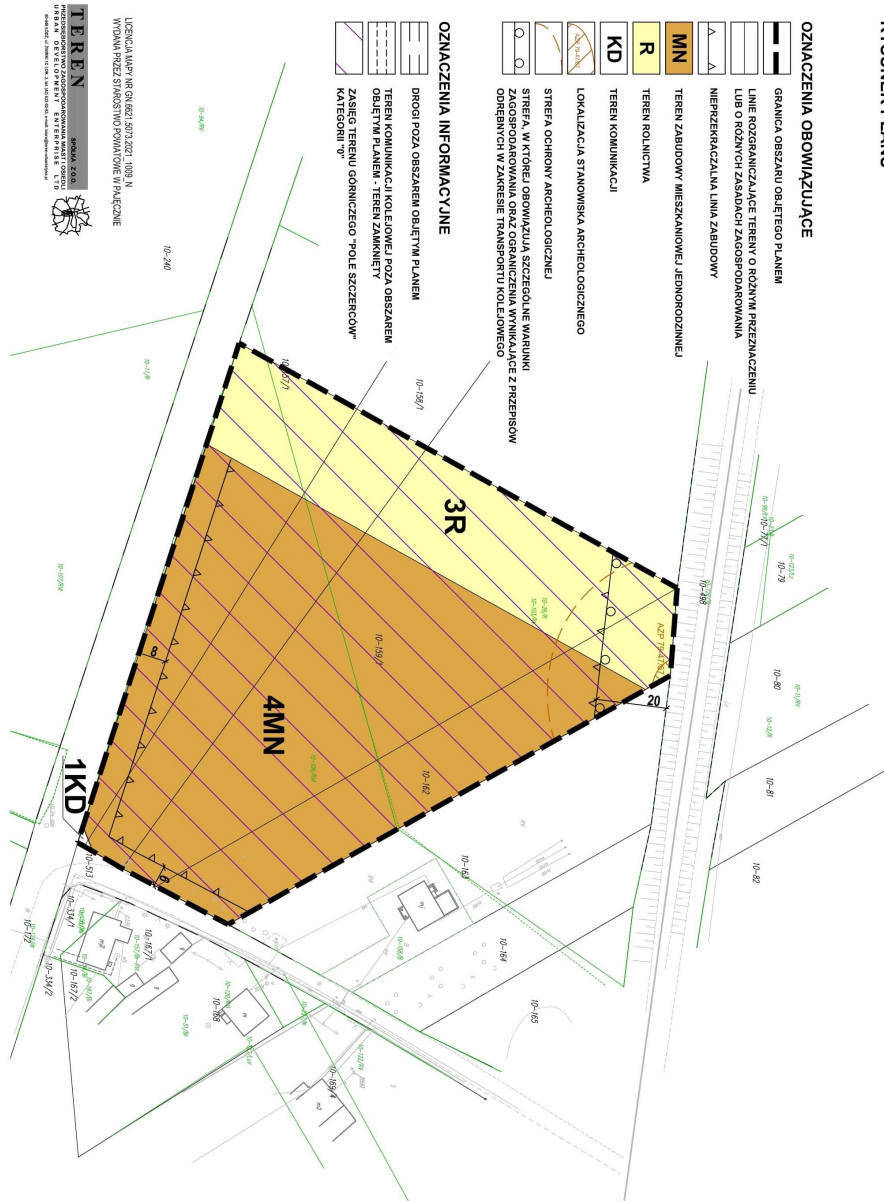

## OZNACZENIA OBOWIĄZUJĄCE

|                                                                                   |   |
|-----------------------------------------------------------------------------------|---|
|  | GRANICA OBSZARU OBJĘTEGO PLANEM   |
|  | LINIE ROZGRANICZAJĄCE TERENY O RÓŻNYM PRZEZNACZENIU<br>LUB O RÓŻNYCH ZASADACH ZAGOSPODAROWANIA                                                            |
|  | NIEPRZEKRACZALNA LINIA ZABUDOWY   |
|  | TEREN ZABUDOWY MIESZKANIOWEJ JEDNORODZINNEJ   |
|  | TEREN ROLNICTWA   |
|  | TEREN KOMUNIKACJI   |
|  | LOKALIZACJA STANOWISKA ARCHEOLOGICZNEGO   |
|  | STREFA OCHRONY ARCHEOLOGICZNEJ   |
|  | STREFA, W KTÓREJ OBOWIĄZUJĄ SZCZEGÓLNE WARUNKI<br>ZAGOSPODAROWANIA ORAZ OGRANICZENIA WYNIKAJĄCE Z PRZEPISÓW<br>ODRĘBNYCH W ZAKRESIE TRANSPORTU KOLEJOWEGO |

## OZNACZENIA INFORMACYJNE

|                                                                                    |                                                                               |
|------------------------------------------------------------------------------------|-------------------------------------------------------------------------------|
|   | DROGI POZA OBSZAREM OBJĘTYM PLANEM                                            |
|   | TEREN KOMUNIKACJI KOLEJOWEJ POZA OBSZAREM<br>OBJĘTYM PLANEM - TEREN ZAMKNIĘTY |
|  | ZASIĘG TERENU GÓRNICZEGO "POLE SZCZERCÓW"<br>KATEGORII "0"                    |

z dnia 29 listopada 2022 r.

## RYSUNEK PLANU

## OZNACZENIA OBOWIĄZUJĄCE

- GRANICA OBSZARU OBJĘTEGO PLANEM**

- LUB O RÓŻNYCH ZASADACH ZAGOSPODAROWANIA

- NIEPRZEKRAČALNA LINIA ZABUDOWY**

- MIN**  
TERENY ZABUDOWY MIESZKANIOWEJ JEDNORODZINNEJ

- KDD** TEREN DROGI PUBLICZNEJ KLASY DOJAZDOWEJ

- KDWP**  
TERENY DRÓG WEWNĘTRZNYCH


- LOKALIZACJA STANOWISKA ARCHEOLOGICZNEGO**

- STREFA OCHRONY ARCHEOLOGICZNEJ**


## OZNACZENIA INFORMACYJNE

- |  |  |
|--|--|
|  |  |
|  |  |
|  |  |
- DROGA POZA OBSZAREM OBJĘTYM PLANEM

- ZASIĘG TERENU GÓRNICZEGO "POLE SZCZERCÓW" KATEGORII "0"

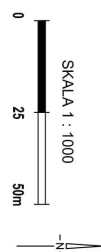

WYRYS ZE STUDIUM UWARUNKOWAŃ I KIERUNKÓW ZAGOSPODAROWANIA PRZESTRZENNEGO GMINY I MIASTA PAJECZNO Z 25 KWIEŚNIA 2019 R.

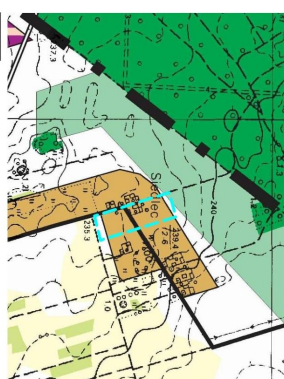

GRANICA OBSZARU OBJĘTEGO PLANEM


- |                                                                                     |         |                             |
|-------------------------------------------------------------------------------------|---------|-----------------------------|
|  | BIANCO  | ANALISI IN TONALITÀ MARRONE |
|  | GRIGIO  | TRINITY                     |
|  | GRIGIO  | TRINITY                     |
|  |         |                             |

LICENCJA MAPY NR GN.6621.5073.2021\_1009 N  
WYDANA PRZEZ STAROSTWO POWIATOWE W PAŁĘCZNE


**TEREN**  
SPÓŁKA Z O.O.




## OZNACZENIA OBOWIĄZUJĄCE

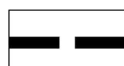

GRANICA OBSZARU OBJĘTEGO PLANEM

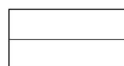

LINIE ROZGRANICZAJĄCE TERENY O RÓŻNYM PRZEZNACZENIU  
LUB O RÓŻNYCH ZASADACH ZAGOSPODAROWANIA

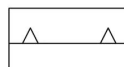

NIEPRZEKRACZALNA LINIA ZABUDOWY



TERENY ZABUDOWY MIESZKANIOWEJ JEDNORODZINNEJ



TEREN DROGI PUBLICZNEJ KLASY DOJAZDOWEJ



TERENY DRÓG WEWNĘTRZNYCH




LOKALIZACJA STANOWISKA ARCHEOLOGICZNEGO



STREFA OCHRONY ARCHEOLOGICZNEJ

## OZNACZENIA INFORMACYJNE

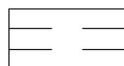

DROGA POZA OBSZAREM OBJĘTYM PLANEM



ZASIĘG TERENU GÓRNICZEGO "POLE SZCZERCÓW"  
KATEGORII "0"

Załącznik Nr 6 do uchwały Nr 342/XXXVII/22  
Rady Miejskiej w Pajęcznie  
z dnia 29 listopada 2022 r.

**Rozstrzygnięcie**  
**o sposobie rozpatrzenia uwag wniesionych do projektu miejscowego planu zagospodarowania**  
**przestrzennego dla wybranych obszarów Gminy Pajęczno**

Ze względu na brak uwag, wniesionych do projektu planu podczas wyłożenia do publicznego wglądu oraz w wyznaczonym terminie do składania uwag, Rada Miejska w Pajęcznie nie dokonuje rozstrzygnięć wynikających z art. 20 ust. 1 ustawy z dnia 27 marca 2003 r. o planowaniu i zagospodarowaniu przestrzennym (Dz. U. z 2022 r. poz. 503,1846 i 2185).

Przewodniczący Rady  
Miejskiej w Pajęcznie

**Leszek Janeczek**

Załącznik Nr 7 do uchwały Nr 342/XXXVII/22  
Rady Miejskiej w Pajęcznie  
z dnia 29 listopada 2022 r.

**Rozstrzygnięcie**  
**o sposobie realizacji, zapisanych w planie, inwestycji z zakresu infrastruktury technicznej, które należą**  
**do zadań własnych gminy, oraz zasadach ich finansowania, zgodnie z przepisami o finansach**  
**publicznych**

Na podstawie art. 20 ust. 1 ustawy z dnia 27 marca 2003 r. o planowaniu i zagospodarowaniu przestrzennym (Dz. U. z 2022 r. poz. 503, 1846 i 2185), art. 7 ust. 1 pkt 2 i 3 ustawy z dnia 8 marca 1990 r. o samorządzie gminnym (Dz. U. z 2022 r. poz. 559, 583, 1005, 1079 i 1561), art. 216 ust. 2 pkt 1 ustawy o finansach publicznych z dnia 27 sierpnia 2009 r. (Dz. U. z 2022 r. poz. 1634, 1692, 1725 i 1747) Rada Miejska w Pajęcznie rozstrzyga, co następuje:

Zadania inwestycyjne z zakresu infrastruktury technicznej wynikające z przedstawionego Radzie Miejskiej w Pajęcznie projektu miejscowego planu zagospodarowania przestrzennego dla wybranych obszarów Gminy Pajęczno, będą realizowane i finansowane ze środków budżetu Gminy, tj. środków własnych Gminy oraz z pozyskanych funduszy zgodnie z przepisami odrębnymi.

Przewodniczący Rady  
Miejskiej w Pajęcznie

**Leszek Janeczek**

Załącznik Nr 8 do uchwały Nr 342/XXXVII/22

Rady Miejskiej w Pajęcznie

z dnia 29 listopada 2022 r.

Zalacznik8.gml

**Rada Miejska w Pajęcznie na podstawie art. 67a ust. 3 i 5 ustawy z dnia 27 marca 2003 r. o planowaniu i zagospodarowaniu przestrzennym (Dz. U. z 2022 r. poz. 503, 1846 i 2185) przygotowała dane przestrzenne dla planu, które stanowią załącznik w postaci cyfrowej do uchwały.**

## UZASADNIENIE

do Uchwały Nr 342/XXXVII/22 Rady Miejskiej w Pajęcznie z dnia 29 listopada 2022 r. w sprawie uchwalenia miejscowego planu zagospodarowania przestrzennego dla wybranych obszarów Gminy Pajęczno

### **1. Wstęp**

Niniejsze uzasadnienie dotyczy rozwiązań przyjętych w projekcie miejscowego planu zagospodarowania przestrzennego dla wybranych obszarów Gminy Pajęczno - zostało sporządzone zgodnie z wymaganiami określonymi w art. 15 ust. 1 ustawy z dnia 27 marca 2003 r. o planowaniu i zagospodarowaniu przestrzennym (Dz. U. z 2022 r. poz. 503, 1846 i 2185).

### **2. Sposób realizacji wymogów wynikających z art. 1 ust. 2 – 4 ustawy o planowaniu i zagospodarowaniu przestrzennym**

#### **1) Wymagania ładu przestrzennego, w tym urbanistyki i architektury**

Projekt planu miejscowego w § 7 zawiera ustalenia dotyczące zasad ochrony i kształtowania ładu przestrzennego, natomiast w Rozdziale 5 przedmiotowego projektu znajdują się ustalenia dotyczące przeznaczenia terenów, zasad kształtowania zabudowy i zagospodarowania terenu. Ustalenia te zapewniają uwzględnienie w planie miejscowym wymagań ładu przestrzennego, w tym urbanistyki i architektury.

#### **2) Walory architektoniczne i krajobrazowe**

Projekt planu miejscowego w § 7 zawiera ustalenia dotyczące zasad ochrony i kształtowania ładu przestrzennego, w § 8 zawiera ustalenia dotyczące zasad ochrony środowiska i przyrody, natomiast w Rozdziale 5 przedmiotowego projektu znajdują się ustalenia dotyczące zasad kształtowania zabudowy oraz wskaźniki zagospodarowania terenu. Wyżej wymienione ustalenia zapewniają uwzględnienie w planie miejscowym walorów architektonicznych i krajobrazowych.

#### **3) Wymagania ochrony środowiska, w tym gospodarowania wodami i ochrony gruntów rolnych i leśnych**

Projekt planu miejscowego w § 8 zawiera ustalenia dotyczące zasad ochrony środowiska i przyrody. Projekt planu miejscowego nie zawiera ustaleń ochronnych dotyczących gospodarowania wodami i gruntami leśnymi, gdyż na obszarze objętym planem nie występują. Natomiast grunty rolne posiadają ustalenia w § 23, z zakazem ich zabudowy. Na obszarach objętych niniejszym projektem nie występują użytki rolne III klasy bonitacyjnej, ani grunty leśne. W związku z tym nie ma potrzeby występowania o zmianę ich przeznaczenia na cele nierolnicze i nieleśne.

#### **4) Wymagania ochrony dziedzictwa kulturowego i zabytków oraz dóbr kultury współczesnej**

Projekt planu miejscowego nie zawiera ustaleń dotyczących zasad ochrony zabytków oraz dóbr kultury współczesnej, gdyż na obszarze objętym planem nie występują - w związku z czym plan nie ustala wymogów ich ochrony. W § 9 zawarte są ustalenia dotyczące ochrony stanowisk archeologicznych oraz strefy ochrony archeologicznej od stanowisk archeologicznych zlokalizowanych na załączniku nr 4 i nr 5.

#### **5) Wymagania ochrony zdrowia oraz bezpieczeństwa ludzi i mienia, a także potrzeby osób ze szczególnymi potrzebami**

Projekt planu miejscowego w § 8 i w Rozdziale 5 zawiera ustalenia odnoszące się między innymi do zagadnień związanych z ochroną zdrowia oraz bezpieczeństwem ludzi i mienia. Potrzeby osób ze szczególnymi potrzebami zostały w planie miejscowym określone w § 7 pkt 3 poprzez ustalenie, iż w terenach wskazanych jako przestrzeń publiczną obowiązuje zagospodarowanie w sposób umożliwiający swobodne poruszanie się osób ze szczególnymi potrzebami.

**6) Walory ekonomiczne przestrzeni**

Projekt planu miejscowego poprzez ustalenie w Rozdziale 5 przeznaczenia terenów oraz optymalnych wskaźników zagospodarowania terenu i kształtowania zabudowy uwzględnia walory ekonomiczne przestrzeni. Z uwagi na fakt, iż w wyniku zmian w przeznaczeniu terenów poszczególne nieruchomości zyskają na wartości, ustalono w projekcie planu w § 32 jednorazową opłatę, o której mowa w art. 36 ust. 4 ustawy o planowaniu i zagospodarowaniu przestrzennym.

**7) Prawo własności**

Ustalenia planu oraz sposób wyznaczenia terenów wyodrębnionych liniami rozgraniczającymi, w maksymalnie możliwy sposób szanuje prawa własności terenów i granice poszczególnych nieruchomości.

**8) Potrzeby obronności i bezpieczeństwa państwa**

Plan nie zawiera szczególnych ustaleń w zakresie obronności i bezpieczeństwa, wykraczających poza regulacje zawarte w zakresie kształtowania zabudowy i zagospodarowania terenów.

**9) Potrzeby interesu publicznego**

W projekcie planu w § 7 pkt 3 jako tereny o charakterze przestrzeni publicznych wskazuje się tereny dróg publicznych.

**10) Potrzeby w zakresie rozwoju infrastruktury technicznej**

Projekt planu w Rozdziale 3 zawiera ustalenia dotyczące zasad modernizacji, rozbudowy i budowy systemów infrastruktury technicznej w zakresie zaopatrzenia w wodę, kanalizacji sanitarnej i deszczowej, gospodarki odpadami, energię elektryczną i telekomunikacji.

**11) Udział społeczeństwa w pracach nad planem, w tym przy użyciu środków komunikacji elektronicznej. Zachowanie jawności i przejrzystości procedur planistycznych**

W ramach sporządzania planu miejscowego podjęto i przeprowadzono następujące czynności:

- ogłoszono w prasie lokalnej, BIP oraz w sposób zwyczajowo przyjęty o podjęciu uchwały o przystąpieniu do sporządzania planu miejscowego, oraz o możliwości składania wniosków,
- zawiadomiono na piśmie instytucje i organy o podjęciu uchwały o przystąpieniu do sporządzania planu miejscowego, oraz o możliwości składania wniosków,
- rozpatrzono wnioski do planu miejscowego instytucji i organów,
- sporządzono projekt planu miejscowego wraz z prognozą oddziaływania na środowisko,
- sporządzono prognozę skutków finansowych uchwalenia planu miejscowego.

Wykonano czynności wynikające z ustawy z dnia 3 października 2008 r. o udostępnianiu informacji o środowisku i jego ochronie, udziale społeczeństwa w ochronie środowiska oraz o ocenach oddziaływania na środowisko, tj.:

- podano do publicznej wiadomości informację o przystąpieniu do przeprowadzenia strategicznej oceny oddziaływania na środowisko, oraz o możliwości składania uwag i wniosków,

- wystąpiono do Powiatowego Państwowego Inspektora Sanitarnego w Pajęcznie oraz Regionalnego Dyrektora Ochrony Środowiska w Łodzi o zakres i stopień szczegółowości prognozy oddziaływania na środowisko przed jej sporządzeniem,
- poddano projekt planu wraz z prognozą oddziaływania na środowisko opiniowaniu przez ww. organy.

W dniu 4 sierpnia 2022 r. odbyło się posiedzenie Gminnej Komisji Urbanistyczno-Architektonicznej, celem zaopiniowania projektu. Następnie projekt planu poddany został opiniowaniu i uzgadnianiu z organami i instytucjami zewnętrznymi. W dniach od 10 października 2022 r. do 31 października 2022 r. projekt planu wraz z prognozą oddziaływania na środowisko podlegał wyłożeniu do publicznego wglądu, w ramach którego w dniu 25 października 2022 r. została przeprowadzona dyskusja publiczna nad rozwiązaniami przyjętymi w projekcie planu. Wyznaczono termin na składanie uwag do dnia 14 listopada 2022 r. W wyznaczonym terminie uwagi nie wpłynęły.

Prace nad projektem planu prowadzone były z zachowaniem jawności i przejrzystości procedur planistycznych.

#### **12) Potrzeby zapewnienia odpowiedniej ilości i jakości wody do celów zaopatrzenia ludności**

Projekt planu w § 11 ustala zaopatrzenie dla celów bytowo-gospodarczych i przeciwpożarowych z sieci wodociągowej, po jej rozbudowie, co zapewnia właściwą ilość i wysoką jakość wody.

#### **13) Przeznaczenie terenów w odniesieniu do interesu publicznego i interesów prywatnych**

Przy ustalaniu przeznaczenia terenu i sposobu jego zagospodarowania, organ sporządzający projekt planu ważył interes publiczny i interesy prywatne. Projekt planu uwzględnia zapisy studium.

#### **14) Wymagania ład przestrzennego, efektywnego gospodarowania przestrzenią oraz walorów ekonomicznych przestrzeni, w przypadku sytuowania nowej zabudowy**

Wprowadzane punktowe zmiany zgodne są z zapisami studium uwarunkowań i kierunków zagospodarowania przestrzennego gminy i miasta Pajęczno.

Załącznik nr 1 - obejmuje jedną nieruchomość i stanowi ona powiększenie terenu istniejącego zakładu znajdującego się na działkach sąsiednich, poza obszarem niniejszego planu. Obsługa komunikacyjna z drogą publiczną odbywać się będzie poprzez teren istniejącego zakładu. Właściciel złożył wniosek celem umożliwienia dalszego rozwoju prowadzonej działalności.

Załącznik nr 2 - obejmuje fragment jednej nieruchomości i dotyczy umożliwienia funkcji mieszkaniowej w istniejącym terenie usługowym. Nieruchomość objęta niniejszą procedurą, jak i nieruchomość bezpośrednio przy drodze, należą do jednego właściciela. Obsługa istniejących i planowanych obiektów odbywa się za pośrednictwem działki nr 419.

Załącznik nr 3 - obejmuje fragmenty czterech nieruchomości i dotyczy powiększenia zasięgu terenu zabudowy mieszkaniowej, zgodnie z zasięgiem studium. Działka nr 5672 uległa podziałowi wtórnemu (na działki nr 5672/1, 5672/2, 5672/3, 5672/4) w 2022 roku, czyli po podjęciu uchwały o sporządzeniu planu. Rysunek planu został przedstawiony na mapie uwzględniającej aktualne podziały, pochodzącej z zasobów kartograficzno-geodezyjnych Starostwa Powiatowego.

Załącznik nr 4 - obejmuje fragmenty czterech nieruchomości i dotyczy umożliwienia zabudowy mieszkaniowej. W obowiązującym planie z 2003 r. przez działki te przebiegała linia wysokiego napięcia ze strefami ochronnymi. W studium, nieistniejąca linia została zniesiona, w związku z czym możliwe jest wskazanie funkcji mieszkaniowej zgodnie z wnioskiem właścicieli.

Załącznik nr 5 - obejmuje fragment jednej nieruchomości z istniejącymi zabudowaniami. W obowiązującym planie z 2003 r. na rysunku planu w skali 1:10000 na mapie topograficznej -

przez istniejący budynek mieszkalny przebiega projektowana droga. Właściciel złożył wniosek o zmianę planu w tym zakresie, celem dostosowania do faktycznego stanu istniejącego już zainwestowania. Obecne zapisy uniemożliwiają bowiem właścicielowi działania inwestycyjne na swoje nieruchomości.

**3. Zgodność z wynikami analizy, o której mowa w art.32 ust. 1 wraz z datą uchwały rady gminy, o której mowa w art. 32 ust. 2 ustawy o planowaniu i zagospodarowaniu przestrzennym, oraz sposób uwzględnienia uniwersalnego projektowania**

Podjęcie uchwały w sprawie przystąpienia do planu (Nr 277/XXX/21 z dnia 28 grudnia 2021 r.) poprzedzone było wykonaniem „Analizy dotyczącej zasadności przystąpienia do sporządzania miejscowego planu zagospodarowania przestrzennego”. Przedstawiony do uchwalenia plan miejscowy zgodny jest z polityką przestrzenną sformułowaną w zmianie Studium uwarunkowań i kierunków zagospodarowania przestrzennego. Prace nad „Analizą zmian w zagospodarowaniu przestrzennym gminy” prowadzone były w 2016 r., w wyniku których podjęto Uchwałę Nr 128/XIV/16 z dnia 29 kwietnia 2016 r.

Wymagania uniwersalnego projektowania zostały uwzględnione w planie w sposób opisany w ust. 2 pkt 5) niniejszego uzasadnienia.

**4. Wpływ na finanse publiczne, w tym budżet gminy**

Wpływ na finanse publiczne został wykazany w prognozie skutków finansowych uchwalenia miejscowego planu zagospodarowania przestrzennego. Wykazane w prognozie dochody wiążą się głównie z wpływami z opłaty planistycznej z tytułu wzrostu wartości nieruchomości oraz z podatku od nieruchomości, którego wysokość ustalono przy uwzględnieniu zapisów w ewidencji gruntów, oraz rocznych stawek podatku określanych w stosownej uchwale rady gminy. Gmina będzie ponosić koszt budowy drogi i infrastruktury technicznej, której realizacja stanowi zadania własne Gminy.