

Skala 1:1000

**OBRĘB DRATÓW**

Lp. 061002\_2 Ludwin

Obręb ewidencyjny: 3 - Dratów

RVa

DZ. .... Dn. 26.06.2017

GKN 0342 1555.2017

(zobowiązanie)

z up. Starosty

mgr inż. Olga Mazurkiewicz  
Geodeta w Wydziale Geodezji, Kartografii  
Katastru i Gospodarki Nieruchomościami**OTULINA PARKU KRAJOBRAZOWEGO  
„POJEZIERZE ŁĘCZYŃSKIE”**

RVb

RV

„OSTRÓW”

431/11

364


**OZNACZENIA**

|  |   |
|--|---|
|  | GRANICA TERENU OBJĘTEGO ZMIANĄ PLANU                                                                         |
|  | LINIA ROZGRANICZAJĄCA TERENY O RÓŻNYM PRZEZNACZENIU LUB RÓŻNYCH ZASADACH ZAGOSPODAROWANIA - ŚCIŚLE OKREŚLONA |
|  | NIEPRZEKRACZALNA LINIA ZABUDOWY PLANOWANEJ / ADAPTOWANEJ                                                     |
|  | TEREN ZABUDOWY ZAGRODOWEJ I ZABUDOWY MIESZKANIOWEJ JEDNORODZINNEJ                                            |
|  | TEREN ZABUDOWY ZAGRODOWEJ                                                                                    |
|  | DROGA GMINNA KLASY D (DOJAZDOWA)                                                                             |
|  | DROGA WEWNĘTRZNA                                                                                             |
|  | PROPONOWANY OBSZAR OCHRONNY GŁÓWNEGO ZBIORNIKA WÓD PODZIEMNYCH NR 407 „NIECKA LUBELSKA”                      |
|  | OBSZAR OTULINY PARKU KRAJOBRAZOWEGO „POJEZIERZE ŁĘCZYŃSKIE”                                                  |
|  | OBSZAR UDOKUMENTOWANYCH ZŁÓŻ WĘGLA KAMIENNEGO „OSTRÓW”                                                       |

**OZNACZENIA INFORMACYJNE**


|  |                                   |
|--|-----------------------------------|
|  | DROGA WOJEWÓDZKA KLASY G (GŁÓWNA) |
|  | DROGA GMINNA KLASY D (DOJAZDOWA)  |

- SKALA POMNIEJSZONA DLA POTRZEB PUBLIKACJI -

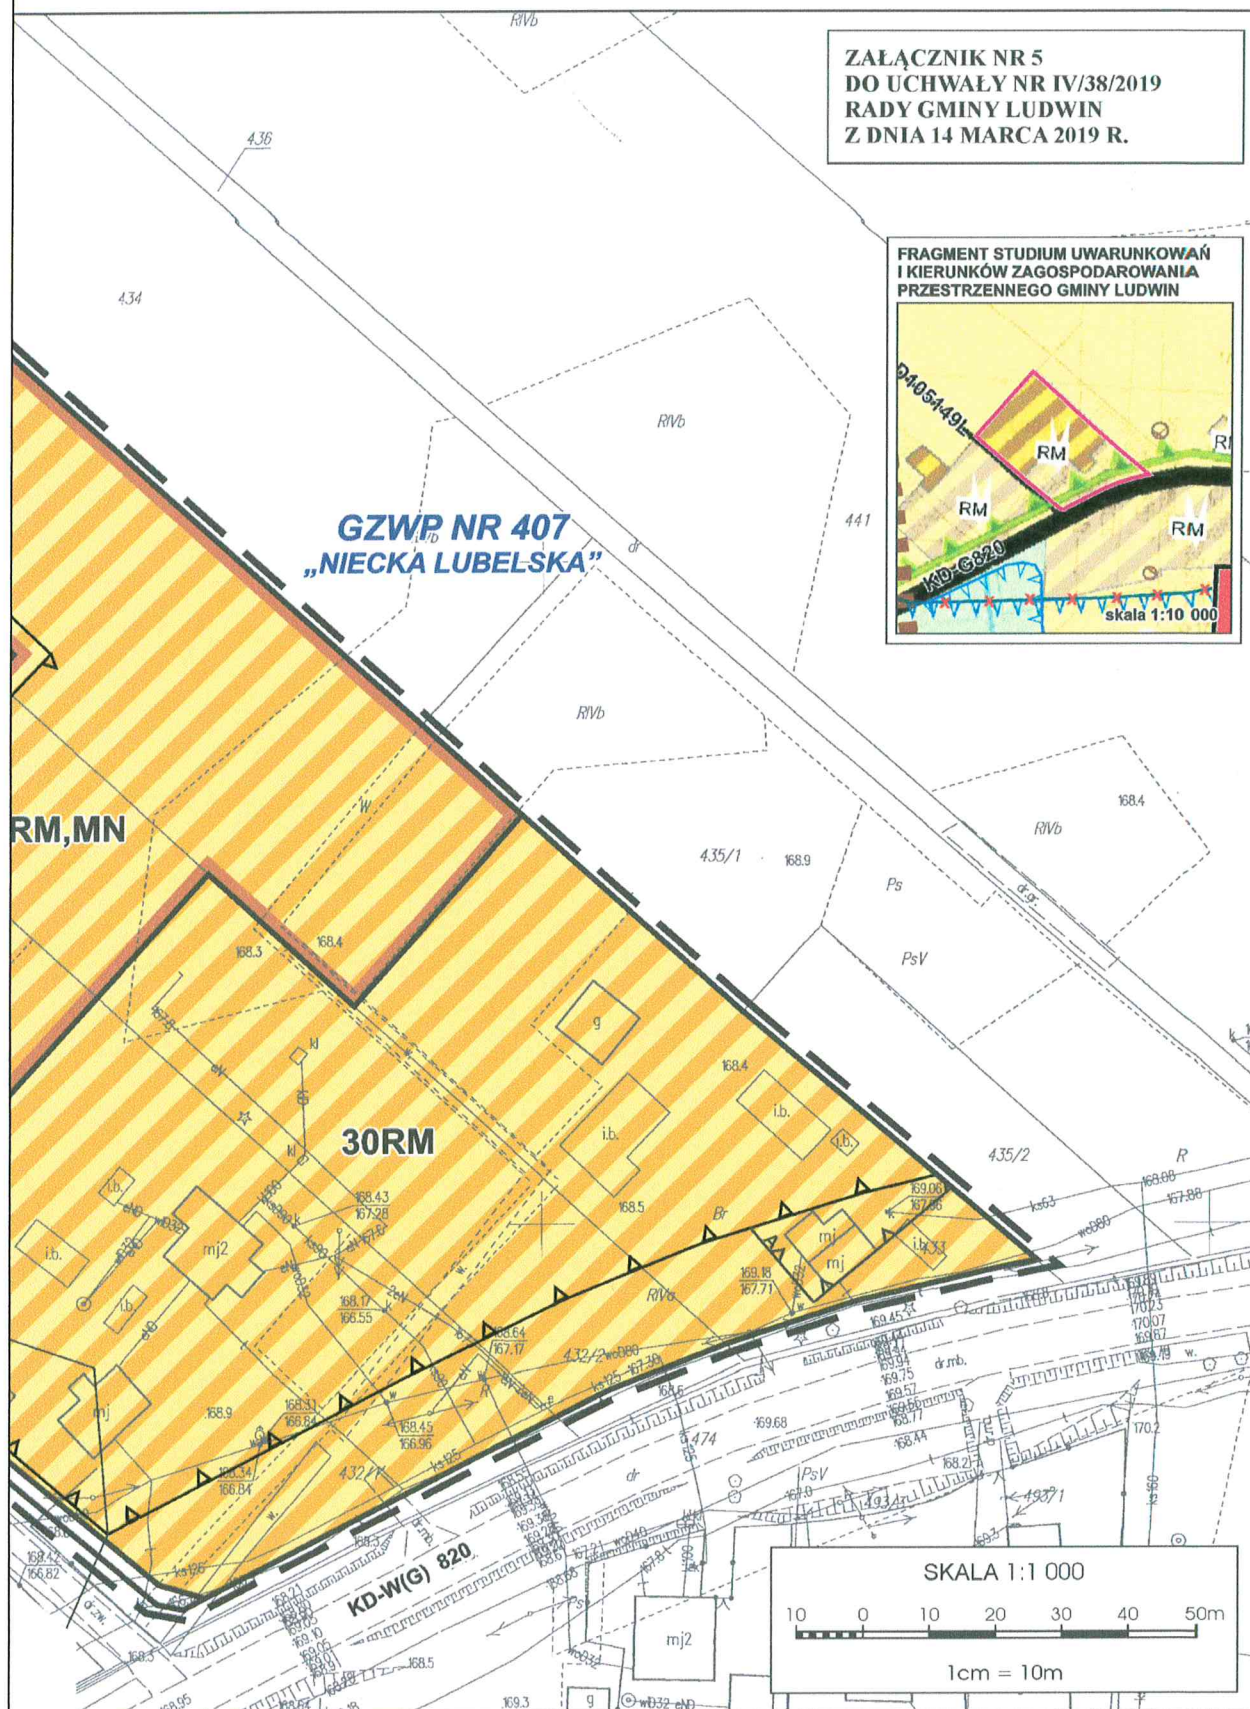

- SKALA POMNIEJSZONA DLA POTRZEB PUBLIKACJI -

SKOROWIDZ ARKUSZY ZAŁ. 5 DO UCHWAŁY NR IV/38/2019 RADY GMINY LUDWIN Z DNIA 14 MARCA 2019 R.

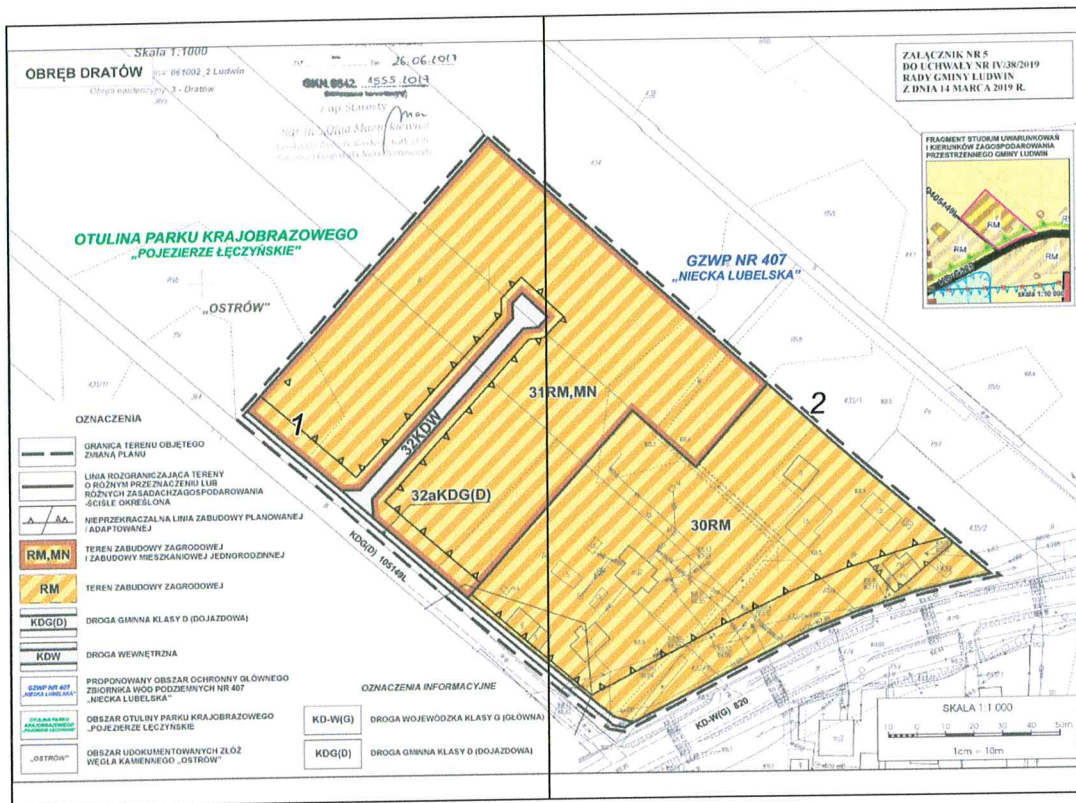

Przewodniczący Rady

Wojciech Szymański