


OBRĘB PIASECZNO

Dn 24.06.2019


OZNACZENIA



GRANICA TERENU OBJĘTEGO
ZMIANĄ PLANU

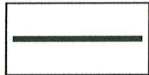

LINIA ROZGRANICZAJĄCA
TERENY O RÓŻNYM PRZEZNACZENIU
- ŚCIŚLE OKREŚLONA

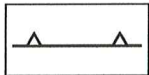

NIEPRZEKRACZALNA LINIA ZABUDOWY



RM

TERENY ZABUDOWY ZAGRODOWEJ



PARK
KRAJOBRAZOWY
„POJEZIERZE ŁĘCZYŃSKIE”


OBSZAR PARKU KRAJOBRAZOWEGO
„POJEZIERZE ŁĘCZYŃSKIE



GZWP NR 407
„NIECKA LUBELSKA”

PROPONOWANY OBSZAR OCHRONNY
GŁÓWNEGO ZBIORNIKA WÓD
PODZIEMNYCH NR 407 „NIECKA
LUBELSKA”

FRAGMENT STUDIUM UWARUNKOWAŃ
I KIERUNKÓW ZAGOSPODAROWANIA
PRZESTRZENNEGO GMINY LUDWIN

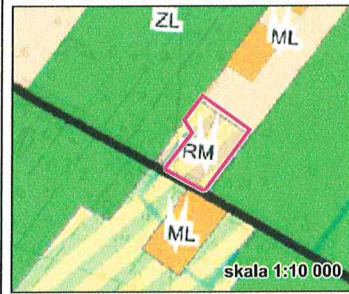

skala 1:10 000


Skala 1:1000

Jednostka ewidencyjna: 061002

Obręb ewidencyjny: 13 - Pias

ZAŁĄCZNIK NR 14
DO UCHWAŁY NR IV/38/2019
RADY GMINY LUDWIN
Z DNIA 14 MARCA 2019 R.


OZNACZENIA INFORMACYJNE

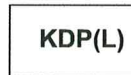


DROGA POWIATOWA
KLASY L (LOKALNA)



DROGA WEWNĘTRZNA

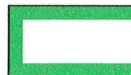

GRANICA LASU

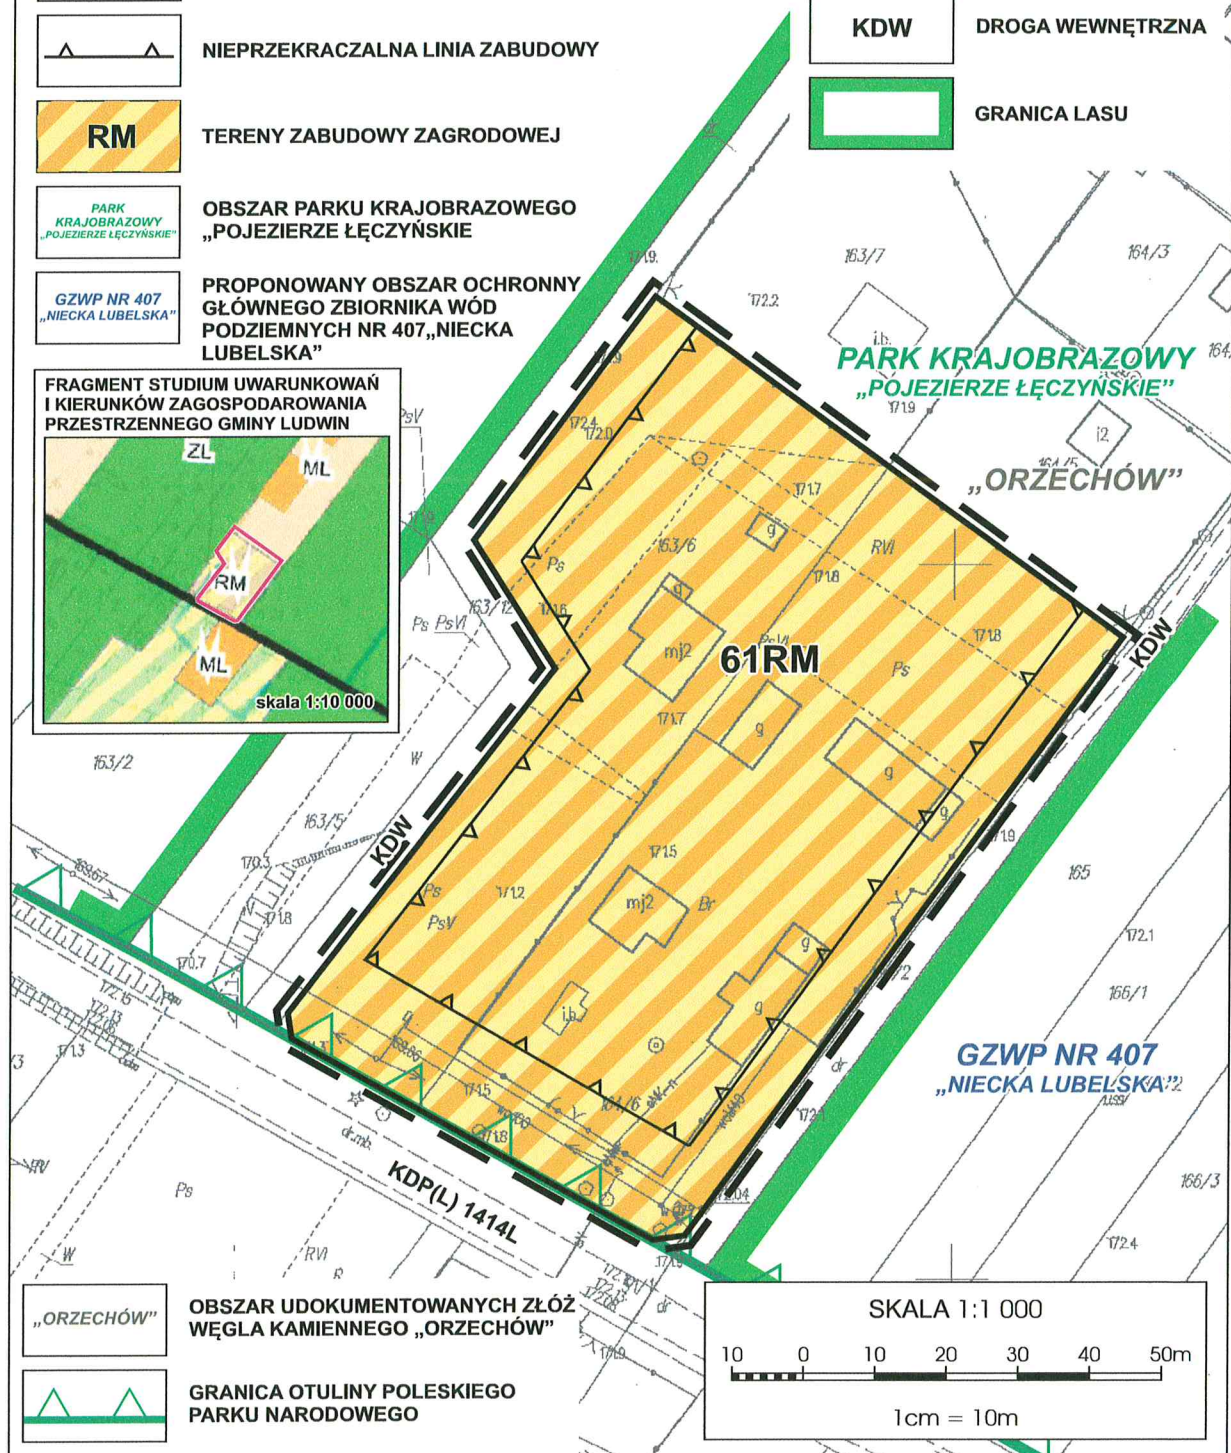

OBSZAR UDOKUMENTOWANYCH ŻŁÓŻ
WĘGLA KAMIENNEGO „ORZECHÓW”



GRANICA OTULINY POLESKIEGO
PARKU NARODOWEGO

SKALA 1:1 000

10 0 10 20 30 40 50m

1cm = 10m