

**UCHWAŁA NR XLI/268/21
RADY MIEJSKIEJ W DZIAŁOSZYNIE**

z dnia 25 czerwca 2021 r.

w sprawie przystąpienia do sporządzenia miejscowego planu zagospodarowania przestrzennego dla działek nr ewid. 243/48, 244/3, 244/4, 243/49, 244/5 (obręb 4 Miasto Działoszyn) oraz działki nr ewid. 281 (obręb 4 Miasta Działoszyn), gmina Działoszyn

Na podstawie art. 18 ust. 2 pkt. 15 ustawy z dnia 8 marca 1990 r. o samorządzie gminnym (Dz. U. z 2020 r., poz. 713, 1378) oraz art. 14 ust. 1 i 2 ustawy z dnia 27 marca 2003 r. o planowaniu i zagospodarowaniu przestrzennym (Dz. U. 2021 r., poz. 741, 784, 922), Rada Miejska w Działoszyńie uchwala, co następuje:

§ 1. Przystępuje się do sporządzenia miejscowego planu zagospodarowania przestrzennego dla działek nr ewid. 243/48, 244/3, 244/4, 243/49, 244/5 (obręb 4 Miasto Działoszyn) oraz działki nr ewid. 281 (obręb 4 Miasta Działoszyn), gmina Działoszyn.

§ 2. Granice obszaru objętego planem określają dwa załączniki do uchwały.

§ 3. Dopuszcza się etapowe uchwalanie planu miejscowego, o którym mowa w §1.

§ 4. Wykonanie uchwały powierza się Burmistrzowi Miasta i Gminy Działoszyn.

§ 5. Uchwała wchodzi w życie z dniem podjęcia.




Przewodniczący Rady
Miejskiej w Działoszyńie


mgr inż. Kazimierz Środa

UZASADNIENIE

Zgodnie z art. 14 ustawy z dnia 27 marca 2003 r. o planowaniu i zagospodarowaniu przestrzennym (Dz. U. 2021 r., poz. 741, 784, 922), Rada Miejska podejmuje uchwałę o przystąpieniu do sporządzenia miejscowego planu zagospodarowania przestrzennego w celu ustalenia przeznaczenia terenów oraz określenia sposobu ich zagospodarowania i zabudowy. Burmistrz Miasta i Gminy Działoszyn dokonał analizy zasadności przystąpienia do sporządzenia miejscowego planu zagospodarowania przestrzennego dla wnioskowanego obszaru i stopnia zgodności przewidywanych rozwiązań tego planu z ustaleniami Studium Uwarunkowań i Kierunków Zagospodarowania Przestrzennego Miasta i Gminy Działoszyn. Przeprowadzona analiza wykazała, iż w celu umożliwienia realizacji zamierzeń inwestycyjnych na omawianym obszarze, uzasadnione jest sporządzenie miejscowego planu zagospodarowania przestrzennego Miasta i Gminy Działoszyn.

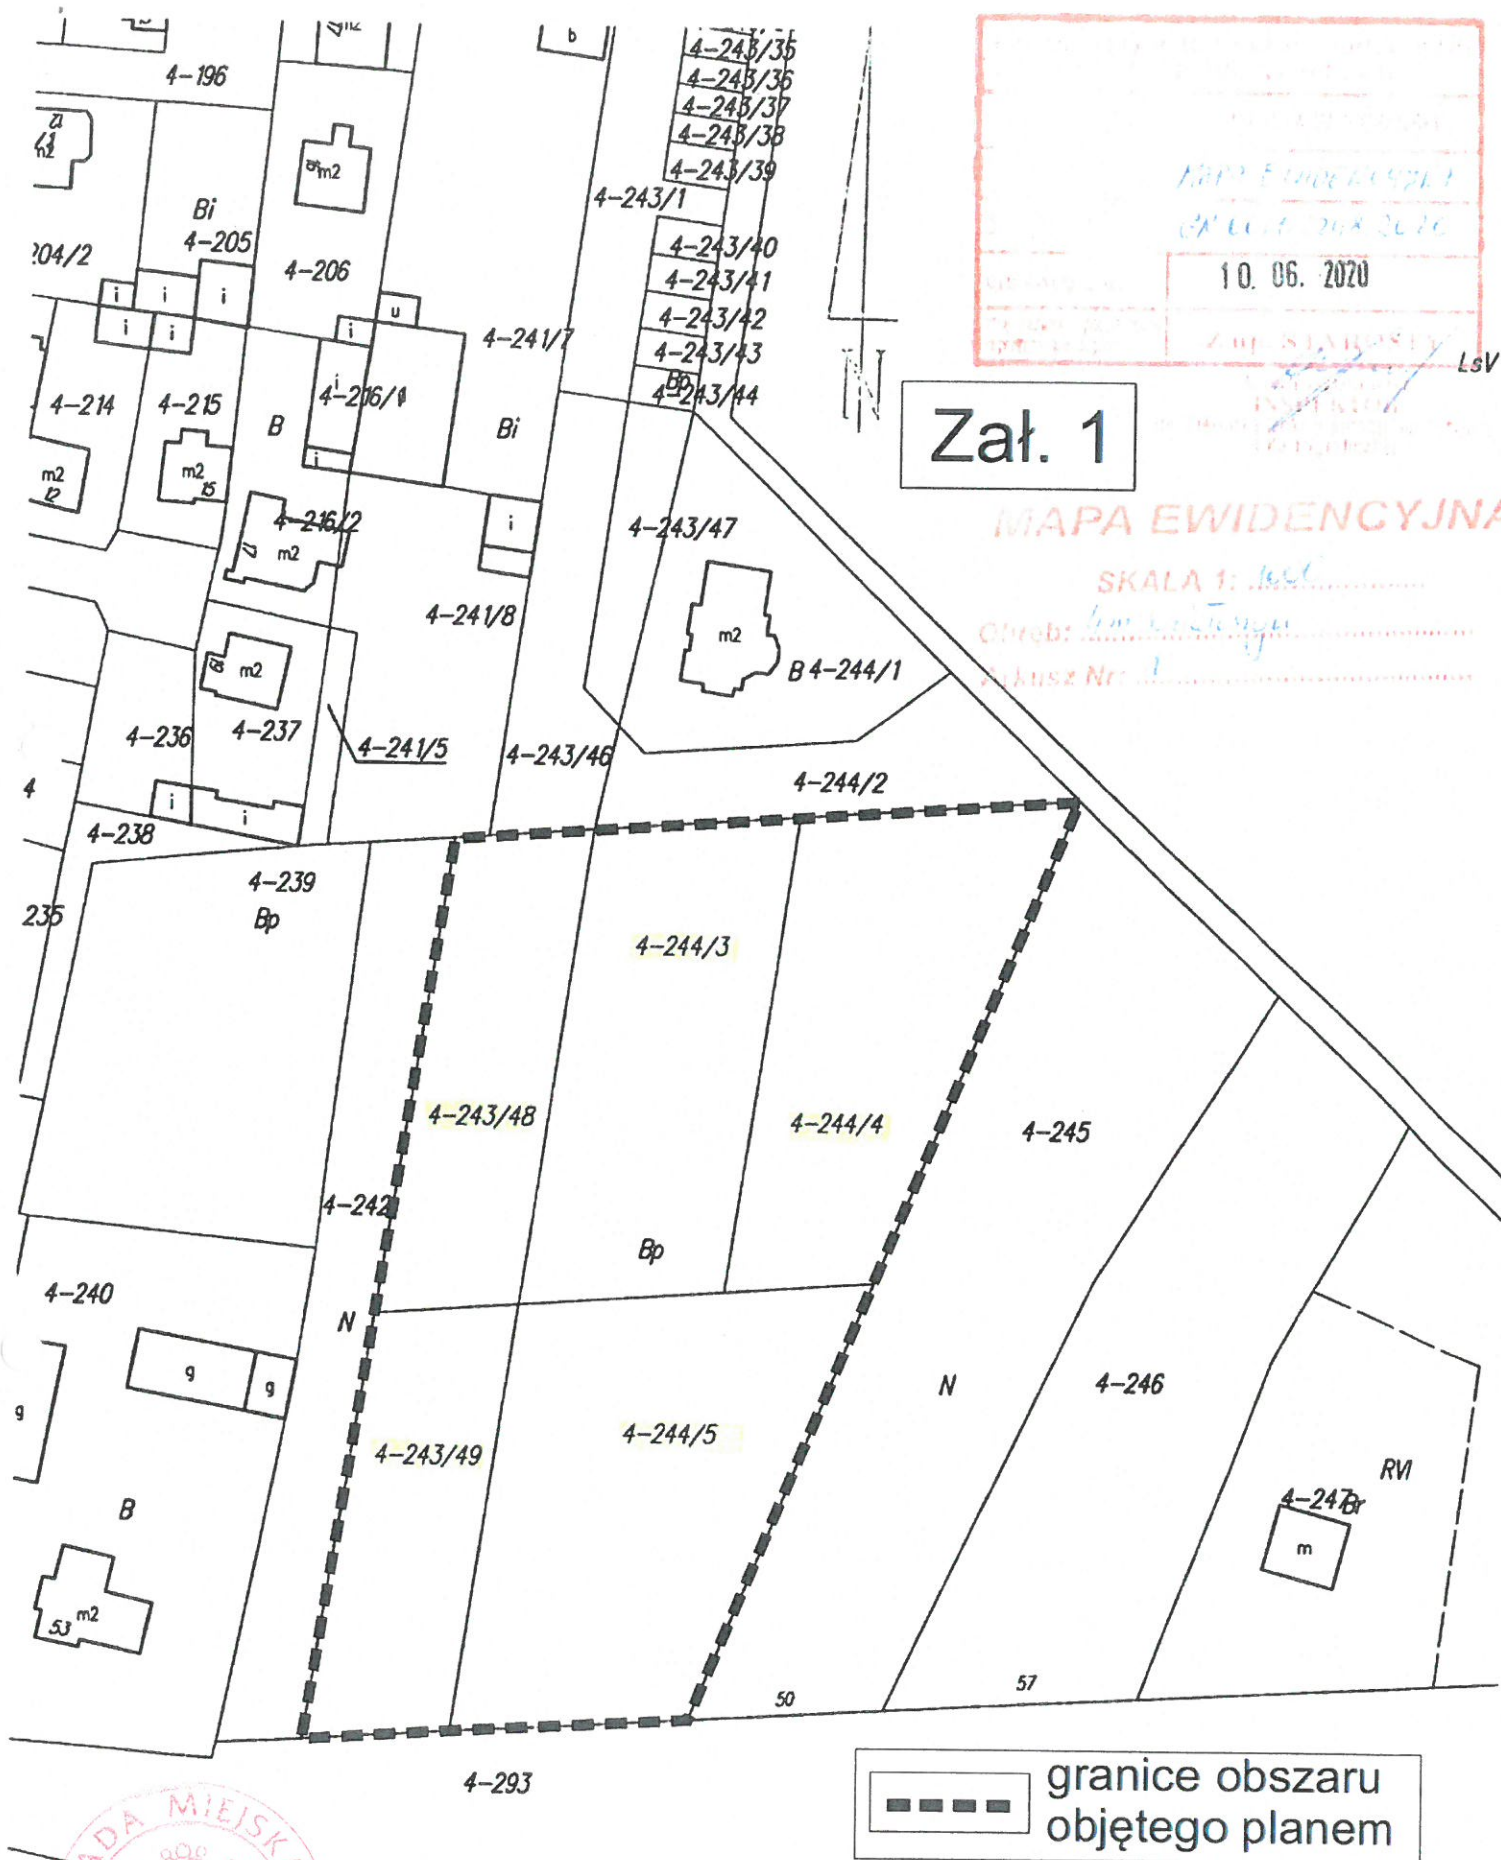

załącznik graficzny nr 1 do
Uchwały Nr XLII/268/21 Rady Miejskiej w Działoszynie z dnia 25 czerwca 2021 r.

PRZEWODNICZĄCY
RADY MIEJSKIEJ

mgr inż. Kazimierz Środa

Załącznik 2

4-283

4-281

4-280

R

RV

4-284

10. 06. 2020

7 up. STARGOBY


SKALA 1: 1000

Obreg: 4 m 20.7 cm

Arkusz Nr: 1

granice obszaru
objętego planem

4-264

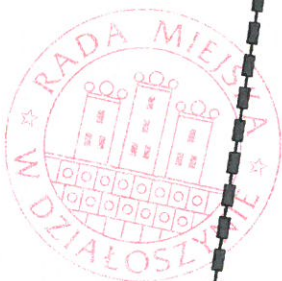

PRZEWODNICZĄCY
RADY MIEJSKIEJ

mgr inż. Kazimierz Środa