





NOWACKI & SAŁASIŃSKA
ARCHITEKCI

KONCEPCJA URBANISTYCZNO-ARCHITEKTONICZNA

BUDYNKI WIELORODZINNE
PRUSZCZ GDAŃSKI DZ. NR 48/25 UL. DĄBROWSKIEGO

Activa
DEVELOPER




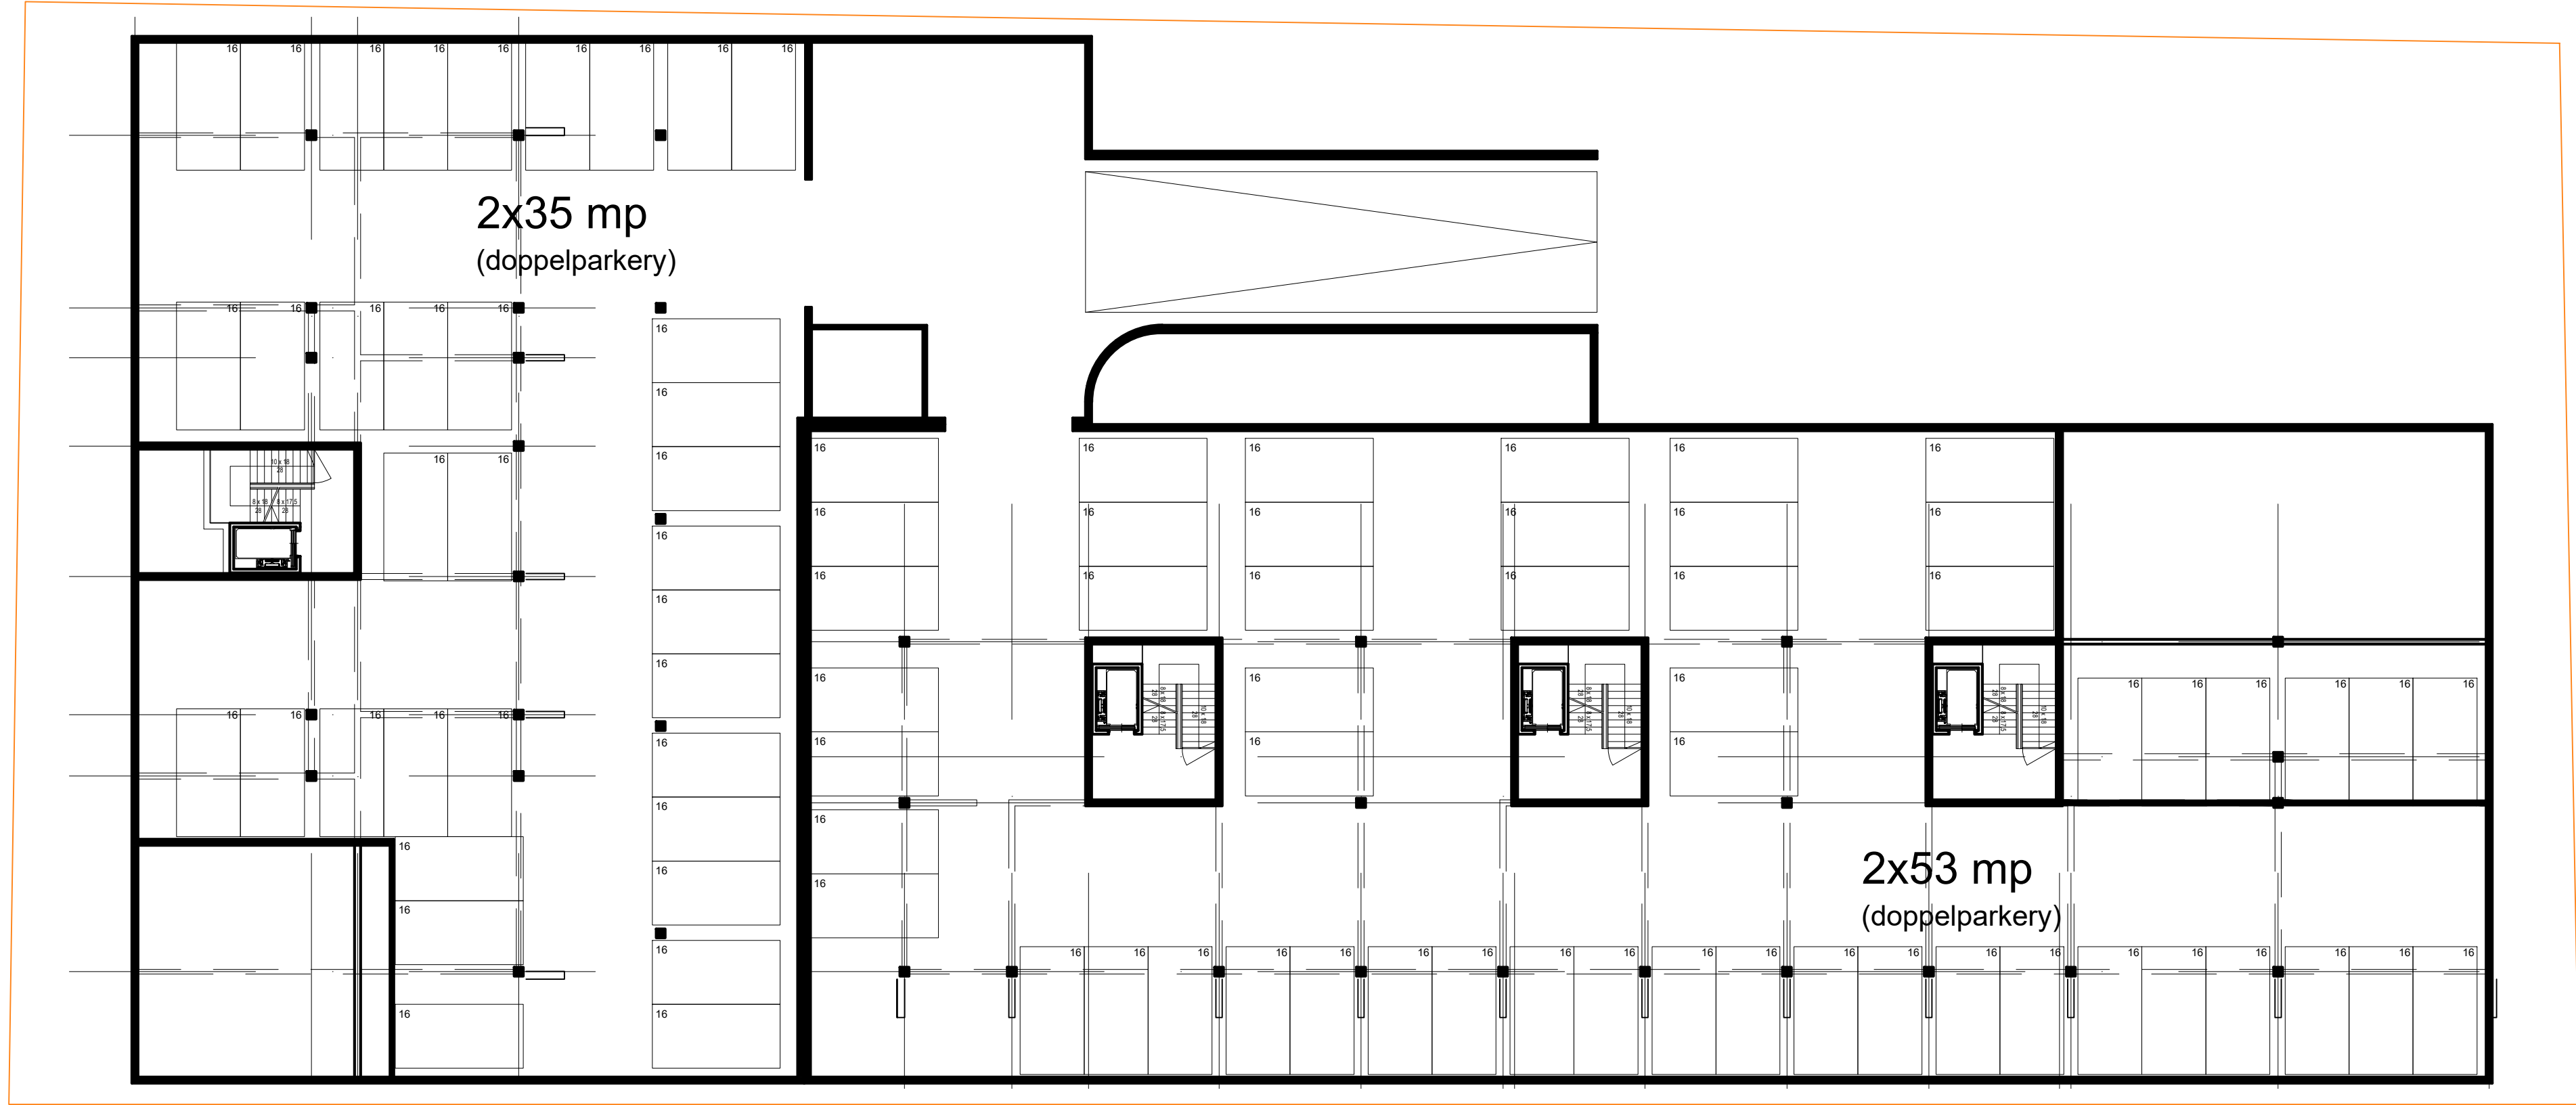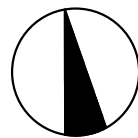

PROJEKT CHRONIONY PRAWEM AUTORSKIM
ZABRONIONE KOPIOWANIE I POWIELANIE PROJEKTU
Dz.Ust.nr24,Poz.83 z dn.4.02.1994

GARAŻ

		NOWACKI & SAŁASIŃSKA ARCHITEKCI		SP. Z O.O. SP. K. GDANSK UL. MYCZKOWSKIEGO 11/22 tel 583053043, tel.kom. 605307274; 504171040 e-mail: anna@nowackisałasinska.pl	
INWESTOR:		ACTIVA AP Spółka z ograniczoną odpowiedzialnością Sp. k. ul. Obrońców Wybrzeża 2b; 83-000 Pruszcz Gdański			
TEMAT:		BUDYNKI WIELORODZINNE			
ADRES:		Pruszcz Gdański dz. nr 48/25 ul. Dąbrowskiego			
RYSUNEK:		RZUT KONDYGNACJI PODZIEMNEJ			
		NAZWISKO		PODPIS	SKALA
PROJEKTANT		mgr inż. arch. WOJCIECH NOWACKI		upr. nr 5882/GD/94	1:200 NR RYS.
WSPÓŁPRACA		mgr inż. arch. ANNA SAŁASIŃSKA		upr. nr 584/POOKK/2013	
SPRAWDZAJĄCY		mgr inż. arch. ANETA BORKOWSKA			
KWIECIEŃ 2019		KONCEPCJA URBANISTYCZNO-ARCHITEKTONICZNA			
					A1

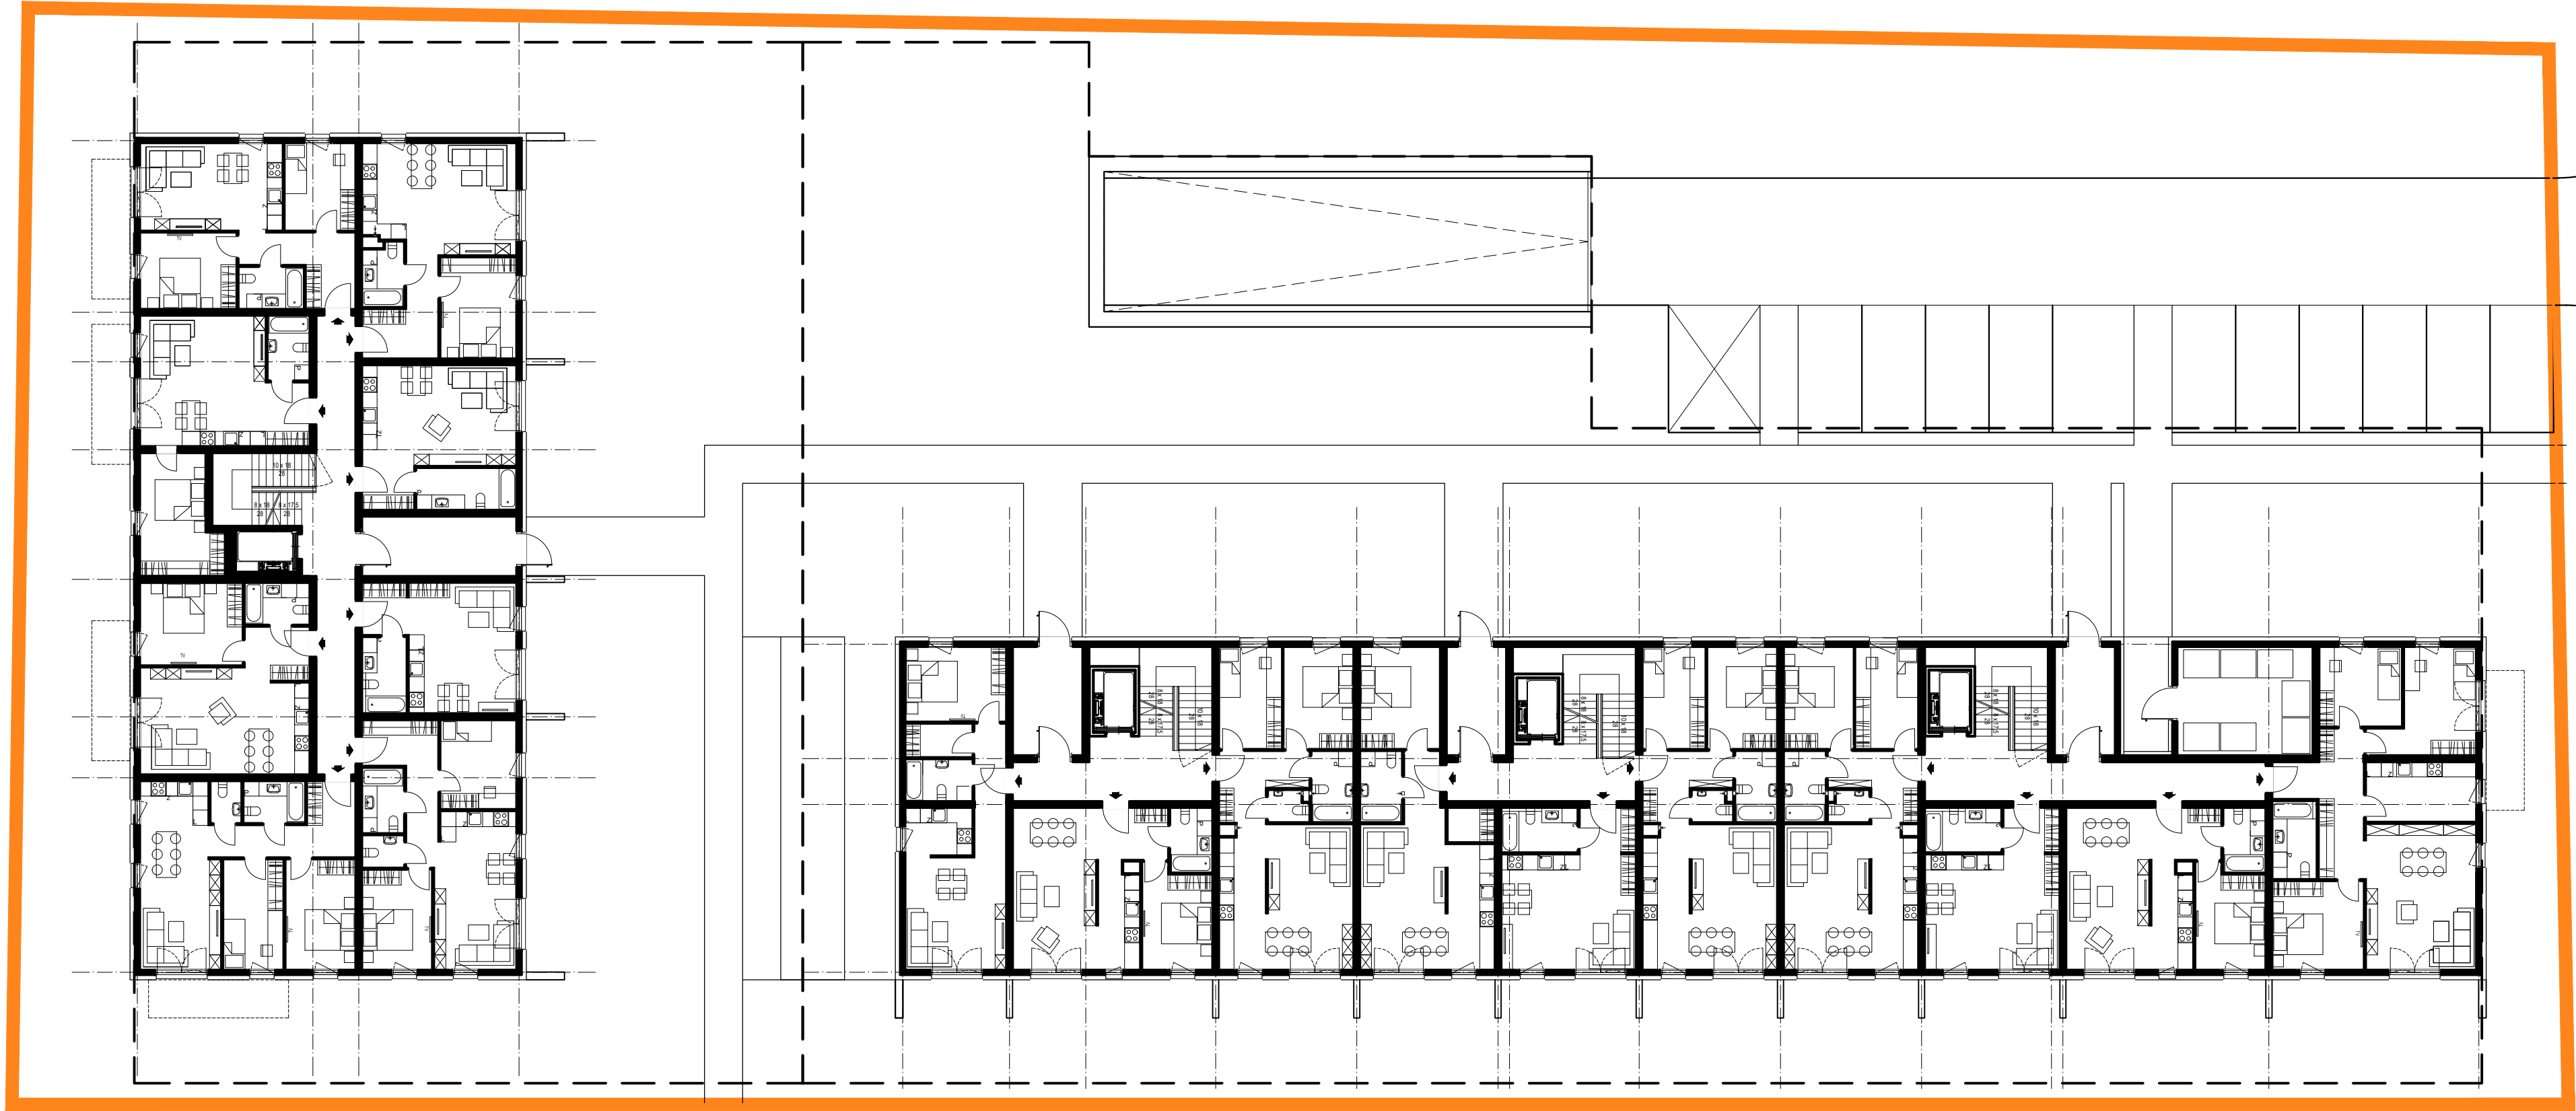

PROJEKT CHRONIONY PRAWEM AUTORSKIM
ZABRONIONE KOPIOWANIE I POWIELANIE PROJEKTU
Dz.Ust.nr24,Poz.83 z dn.4.02.1994

PARTER



NOWACKI & SAŁASIŃSKA

ARCHITEKCI

SP. Z O.O. SP. K.

GDAŃSK UL. MYCZKOWSKIEGO 11/22

tel.583053043, tel.kom. 605307274; 504171040

e-mail anna@nowackisalasinska.pl

INWESTOR:

ACTIVA AP Spółka z ograniczoną odpowiedzialnością Sp. k.

ul. Obrońców Wybrzeża 2b; 83-000 Pruszcz Gdański

TEMAT:

BUDYNKI WIELORODZINNE

ADRES:

Pruszcz Gdański dz. nr 48/25 ul. Dąbrowskiego

RYSUNEK:




RZUT PARTERU

		NAZWISKO	PODPIS	SKALA
PROJEKTANT	mgr inż. arch. WOJCIECH NOWACKI		upr. nr 5882/GD/94	
	mgr inż. arch. ANNA SAŁASIŃSKA		upr. nr 584/POOKK/2013	
WSPÓŁPRACA	mgr inż. arch. ANETA BORKOWSKA			
SPRAWDZAJĄCY				
KWIECIEŃ 2019	KONCEPCJA			
	URBANISTYCZNO-ARCHITEKTONICZNA			

1:200

NR RYS.

A2

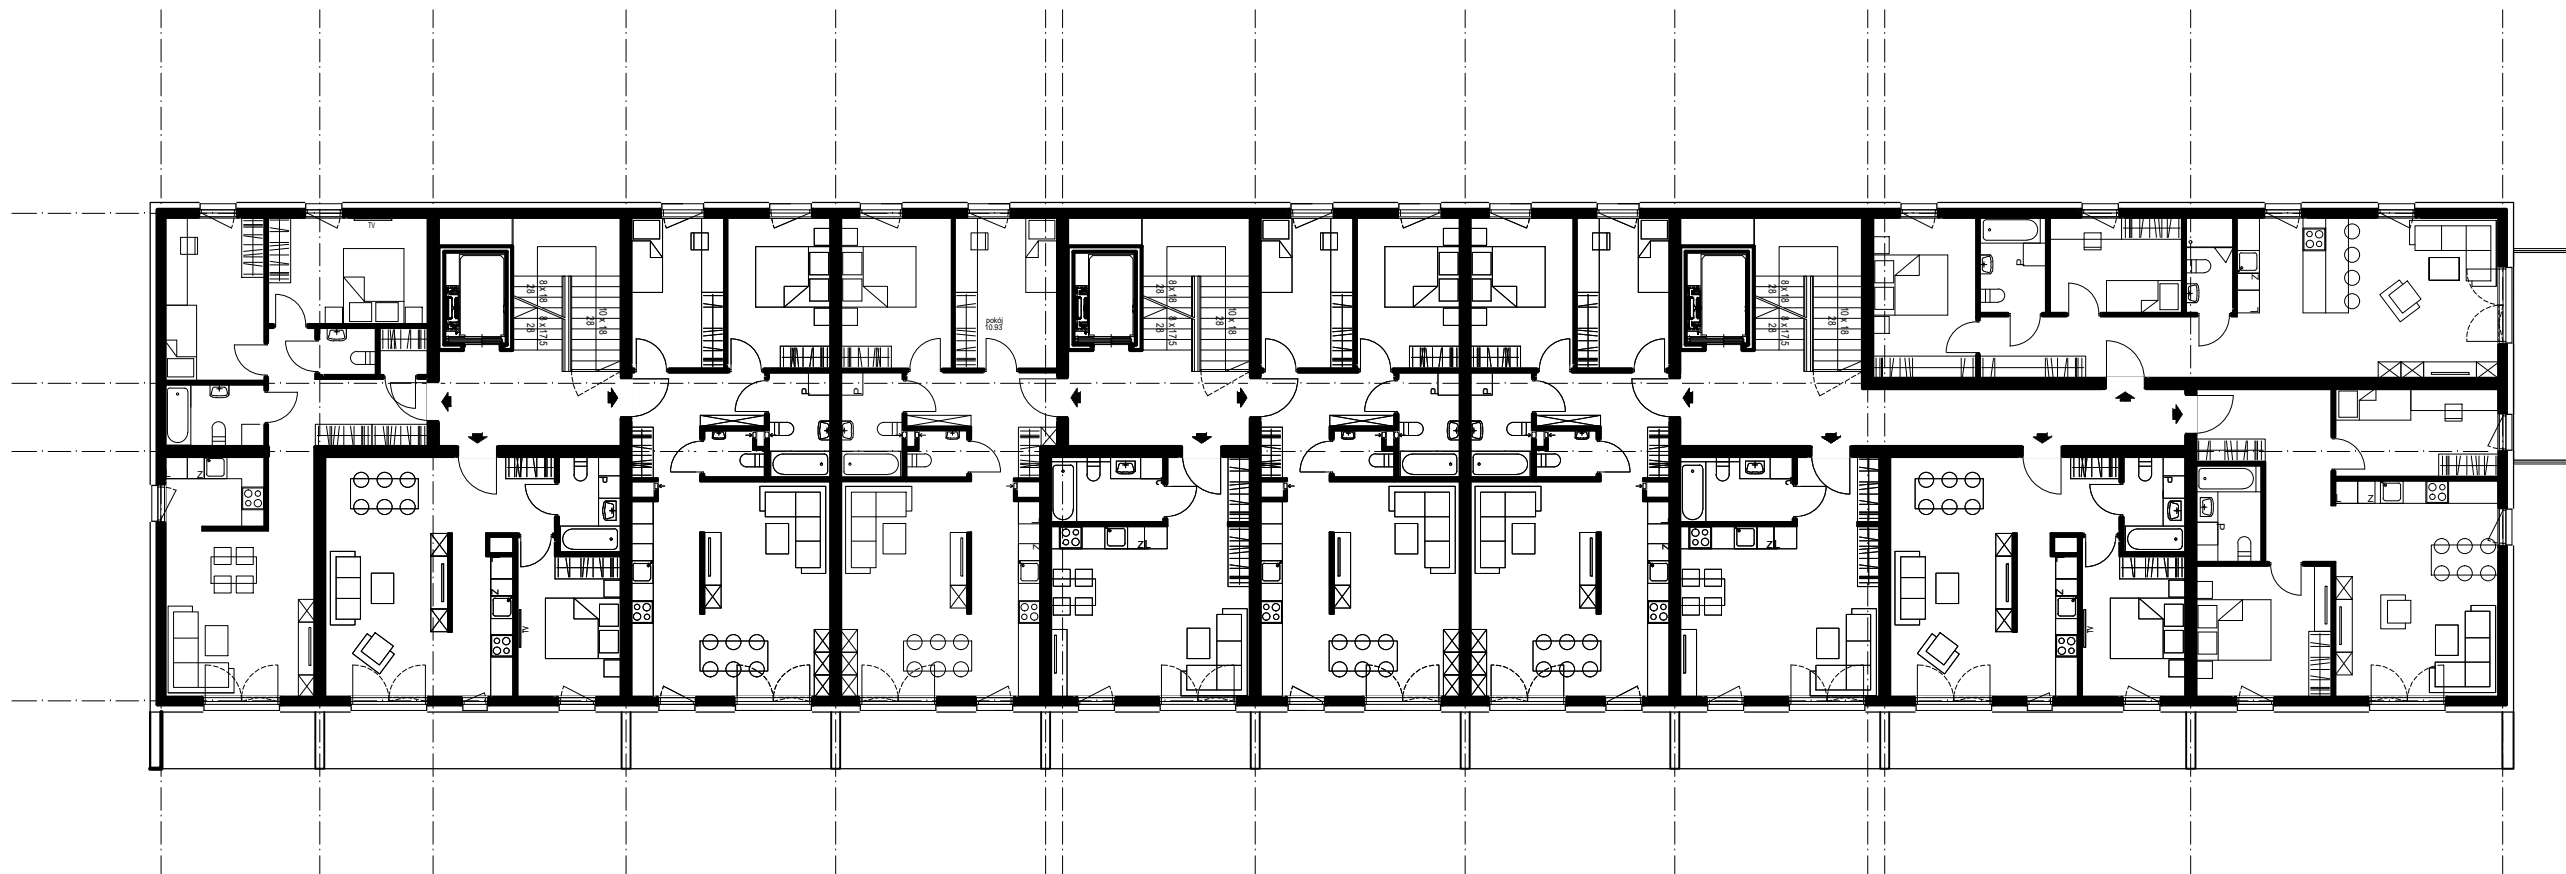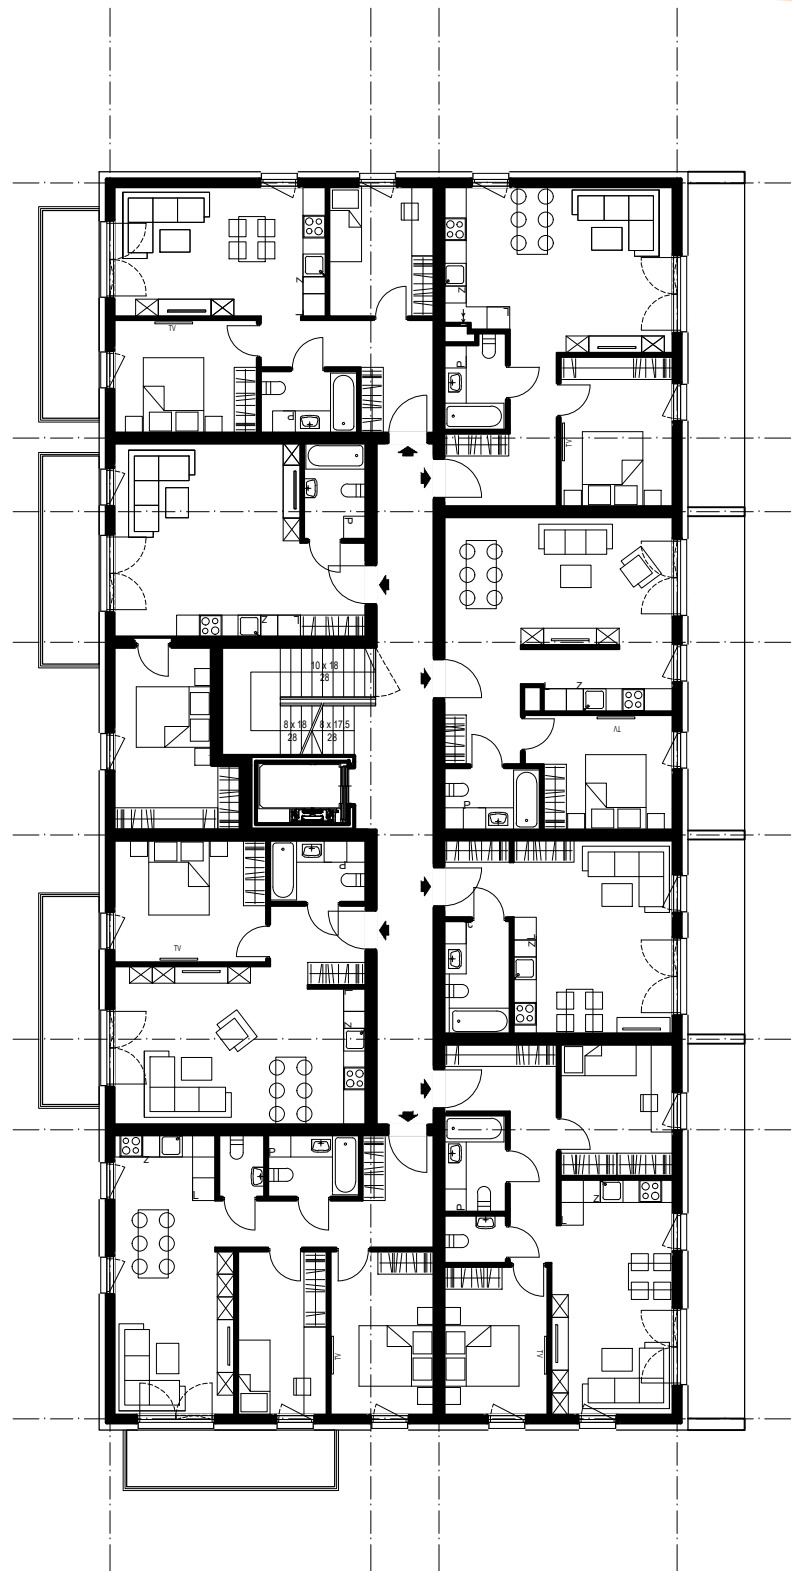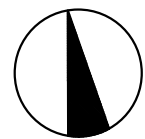

PROJEKT CHRONIONY PRAWEM AUTORSKIM
ZABRONIONE KOPIOWANIE I POWIELANIE PROJEKTU
Dz.Ust.nr24,Poz.83 z dn.4.02.1994

KONDYGNACJA POWTARZALNA




<

BUDYNEK B1



ELEWACJA WSCHODNIA

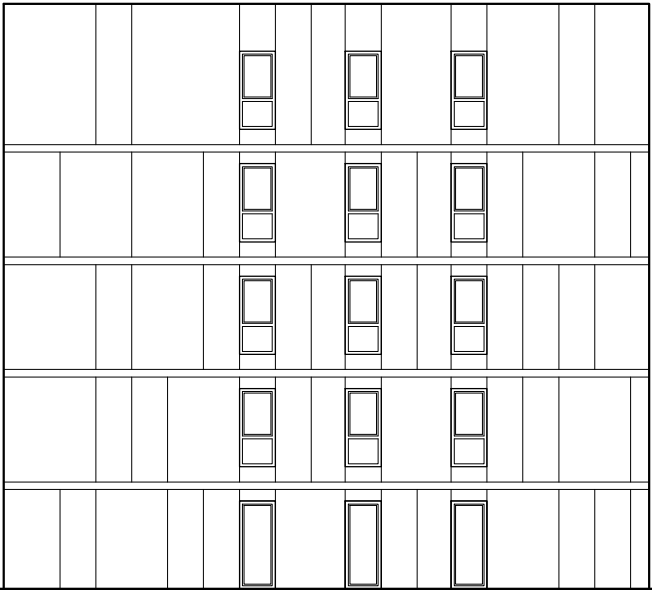

ELEWACJA PÓŁNOCNA

ELEWACJE

PROJEKT CHRONIONY PRAWEM AUTORSKIM
ZABRONIONE KOPIOWANIE I POWIELANIE PROJEKTU
Dz.Ust.nr24.Poz.83 z dn.4.02.1994

NOWACKI & SALASIŃSKA
ARCHITEKCI

GDĄSK UL. MYCZKOWSKIEGO 11/22
tel.583053043, tel.kom. 605307274; 504171040
e-mail anna@nowackisalasinska.pl

sp. z o.o. sp.k

INWESTOR: ACTIVA AP Spółka z ograniczoną odpowiedzialnością Sp. k.
ul. Obrońców Wybrzeża 2b; 83-000 Pruszcz Gdański

TEMAT: BUDYNKI WIELORODZINNE

ADRES: Pruszcz Gdański dz. nr 48/25 ul. Dąbrowskiego

RYSUNEK:
BUDYNEK B1 - ELEWACJA WSCHODNIA I PÓŁNOCNA

NAZWISKO		PODPIS	SKALA
PROJEKTANT	mgr inż. arch. WOJCIECH NOWACKI	upr. nr 5882/GD/94	1:200
	mgr inż. arch. ANNA SALASIŃSKA	upr. nr 584/POOKK/2013	
WSPÓŁPRACA		mgr inż. arch. ANETA BORKOWSKA	NR RYS.
SPRAWDZAJĄCY			A4
KWIECIEŃ 2019		KONCEPCJA URBANISTYCZNO-ARCHITEKTONICZNA	

BUDYNEK B1



ELEWACJA ZACHODNIA



ELEWACJA POŁUDNIOWA

ELEWACJE

PROJEKT CHRONIONY PRAWEM AUTORSKIM ZABRONIONE KOPIOWANIE I POWIELANIE PROJEKTU Dz.Ust.nr24.Poz.83 z dn.4.02.1994			
		GDĄSK UL. MYCZKOWSKIEGO 11/22 tel.583053043, tel.kom. 605307274; 504171040 e-mail anna@nowackisalasinska.pl	
INWESTOR: ACTIVA AP Spółka z ograniczoną odpowiedzialnością Sp. k. ul. Obrońców Wybrzeża 2b; 83-000 Pruszcz Gdański			
TEMAT: BUDYNKI WIELORODZINNE			
ADRES: Pruszcz Gdański dz. nr 48/25 ul. Dąbrowskiego			
RYSUNEK: BUDYNEK B1 - ELEWACJA ZACHODNIA I POŁUDNIOWA			
NAZWISKO		PODPIS	SKALA
PROJEKTANT	mgr inż. arch. WOJCIECH NOWACKI upr. nr 5882/GD/94		1:200
	mgr inż. arch. ANNA SALASIŃSKA upr. nr 584/POOKK/2013		
WSPÓŁPRACA	mgr inż. arch. ANETA BORKOWSKA		NR RYS.
SPRAWDZAJĄCY			
KWIECIEŃ 2019	KONCEPCJA URBANISTYCZNO-ARCHITEKTONICZNA		
			A5

BUDYNEK B2



ELEWACJA POŁUDNIOWA




ELEWACJA WSCHODNIA


ELEWACJE

PROJEKT CHRONIONY PRAWEM AUTORSKIM ZABRONIONE KOPIOWANIE I POWIELANIE PROJEKTU Dz.Ust.nr24.Poz.83 z dn.4.02.1994			
		GDĄSK UL. MYCZKOWSKIEGO 11/22 tel.583053043, tel.kom. 605307274; 504171040 e-mail anna@nowackisalasinska.pl	
INWESTOR: ACTIVA AP Spółka z ograniczoną odpowiedzialnością Sp. k. ul. Obrońców Wybrzeża 2b; 83-000 Pruszcz Gdański			
TEMAT: BUDYNKI WIELORODZINNE			
ADRES: Pruszcz Gdański dz. nr 48/25 ul. Dąbrowskiego			
RYSUNEK: BUDYNEK B2 - ELEWACJA POŁUDNIOWA I WSCHODNIA			
NAZWISKO		PODPIS	SKALA
PROJEKTANT	mgr inż. arch. WOJCIECH NOWACKI upr. nr 5882/GD/94		1:200
	mgr inż. arch. ANNA SALASIŃSKA upr. nr 584/POOKK/2013		
WSPÓŁPRACA	mgr inż. arch. ANETA BORKOWSKA		NR RYS.
SPRAWDZAJĄCY			A6
KWIECIEŃ 2019		KONCEPCJA URBANISTYCZNO-ARCHITEKTONICZNA	

BUDYNEK B2

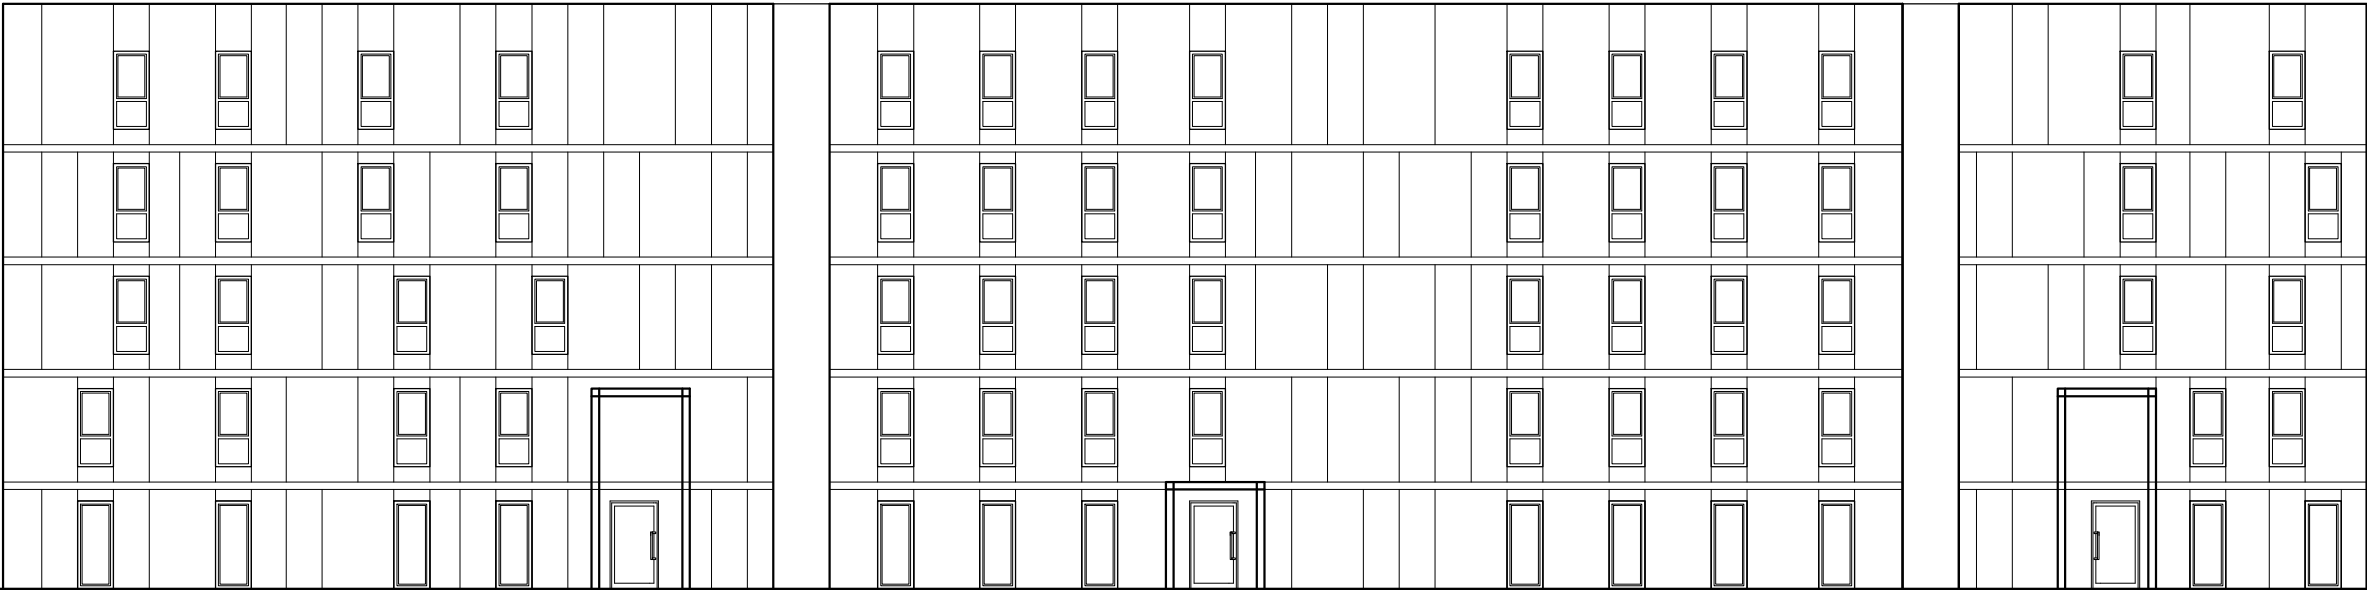


ELEWACJA PÓŁNOCNA

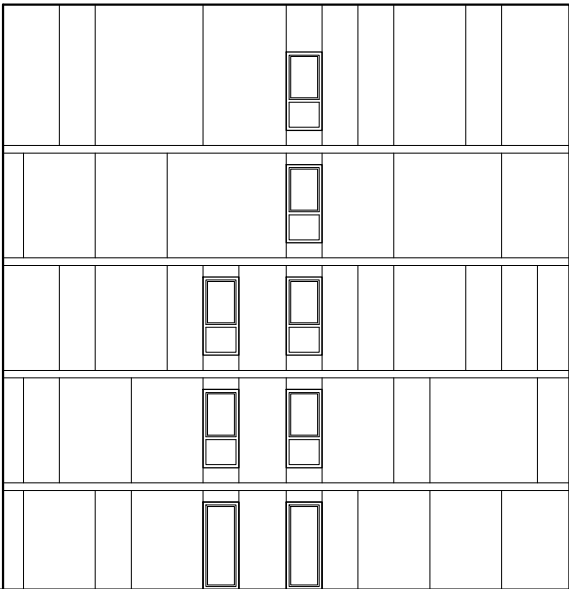

ELEWACJA ZACHODNIA

ELEWACJE

PROJEKT CHRONIONY PRAWEM AUTORSKIM ZABRONIONE KOPIOWANIE I POWIELANIE PROJEKTU Dz.Ust.nr24.Poz.83 z dn.4.02.1994			
 NOWACKI & SALASIŃSKA ARCHITEKCI		SP. Z O.O. SP.K. GDĄSK UL. MYCZKOWSKIEGO 11/22 tel.583053043, tel.kom. 605307274; 504171040 e-mail anna@nowackisalasinska.pl	
INWESTOR:	ACTIVA AP Spółka z ograniczoną odpowiedzialnością Sp. k. ul. Obrońców Wybrzeża 2b; 83-000 Pruszcz Gdański		
TEMAT:	BUDYNKI WIELORODZINNE		
ADRES:	Pruszcz Gdański dz. nr 48/25 ul. Dąbrowskiego		
RYSUNEK: BUDYNEK B2 - ELEWACJA PÓŁNOCNA I ZACHODNIA			
NAZWISKO		PODPIS	SKALA
PROJEKTANT	mgr inż. arch. WOJCIECH NOWACKI upr. nr 5882/GD/94		1:200
	mgr inż. arch. ANNA SALASIŃSKA upr. nr 584/POKK/2013		
WSPÓŁPRACA	mgr inż. arch. ANETA BORKOWSKA		NR RYS.
SPRAWDZAJĄCY			A7
KWIECIEŃ 2019	KONCEPCJA URBANISTYCZNO-ARCHITEKTONICZNA		

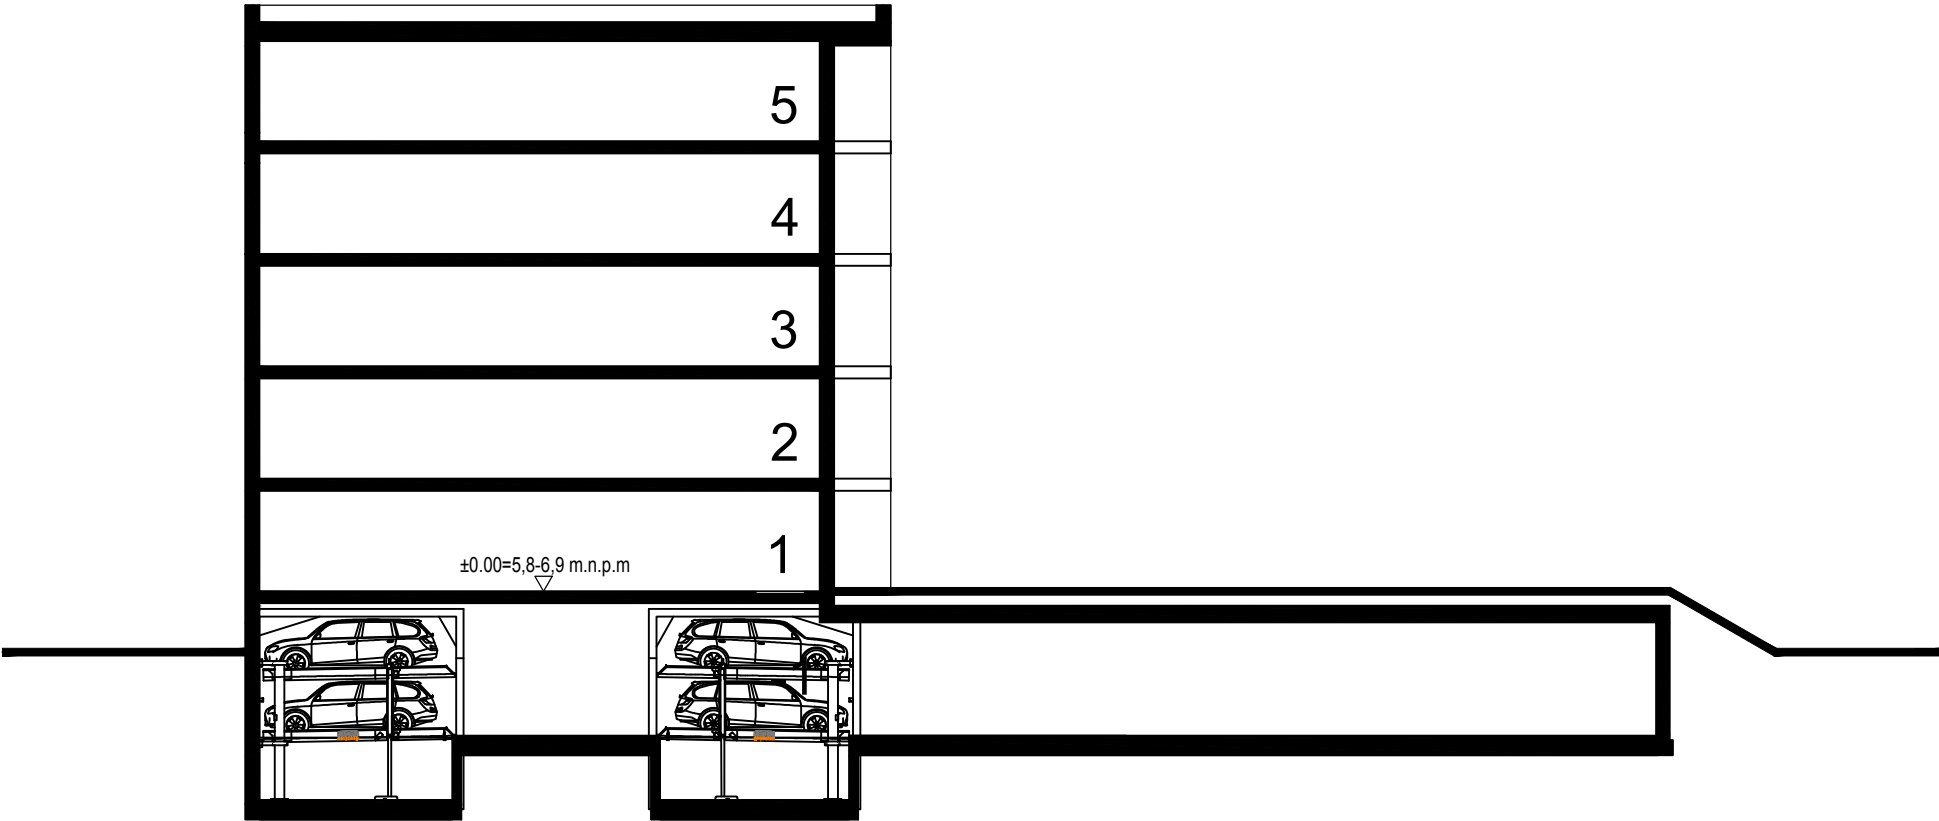

PRZEKRÓJ

PROJEKT CHRONIONY PRAWEM AUTORSKIM
ZABRONIONE KOPIOWANIE I POWIELANIE PROJEKTU
Dz.Ust.nr24.Poz.83 z dn.4.02.1994






LEGENDA:

- Granice działek
- Nieprzekraczalne linie zabudowy
- Projektowane budynki z obrysem garaży
- Wejścia do budynku - projektowane
- Wjazdy do budynku - projektowane
- Projektowane drogi
- Projektowane chodniki
- Projektowane parkingi
- Projektowane miejsca postojowe dla niepełnosprawnych

- Zieleń niska i średnia projektowana
- Projektowane nasadzenia wysokie
- Projektowane murki oporowe
- Projektowany plac zabaw dla dzieci
- Rzędne terenu i drogowe projektowane
- Ilość kondygnacji

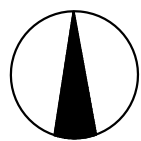

PROJEKT CHRONIONY PRAWEM AUTORSKIM
ZABRONIONE KOPIOWANIE I POWIELANIE PROJEKTU
Dz.Ust.nr24,Poz.83 z dn.4.02.1994

NOWACKI & SALASIŃSKA
ARCHITEKCI

INWESTOR: ACTIVA AP Spółka z ograniczoną odpowiedzialnością Sp. k.
ul. Obrońców Wybrzeża 2b; 83-000 Pruszcz Gdański

TEMAT: BUDYNKI WIELODRODZINNE

ADRES: Pruszcz Gdański dz. nr 48/25 ul. Dąbrowskiego

RYSUNEK: PROJEKT ZAGOSPODAROWANIA TERENU

PROJEKTANT	NAZWISKO	PODPIS	SKALA
mgr inż. arch. WOJCIECH NOWACKI	mgr inż. arch. ANNA SALASIŃSKA		1:500
mgr inż. arch. ANNA SALASIŃSKA	mgr inż. arch. ANETA BORKOWSKA		
WSPÓŁPRACA	KONCEPCJA		
SPRAWDZAJĄCY	URBANISTYCZNO-ARCHITEKTONICZNA		
KWIECIEŃ 2019			PZT1

GDAŃSK UL. MYCZKOWSKIEGO 11/22
tel. 583550443, tel.kom. 605357274; 504171040
e-mail: anna@nowackisalasinska.pl