



skala 1 : 1000



Przebieg drogi

PRZEWODNICZĄCY RADY
Justyna Słowińska
Justyna Słowińska



skala 1 : 5000



Przebieg drogi

PRZEWODNICZĄCY RADA
Justyna Słowińska
Justyna Słowińska



skala 1 : 1000



Przebieg drogi

PRZEWODNICZĄCY RADI

Justyna Słowińska
Justyna Słowińska



skala 1 : 1000




Przebieg drogi

PRZEWODNICZĄCY RADA
Justyna Słowińska
Justyna Słowińska



skala 1 : 2000

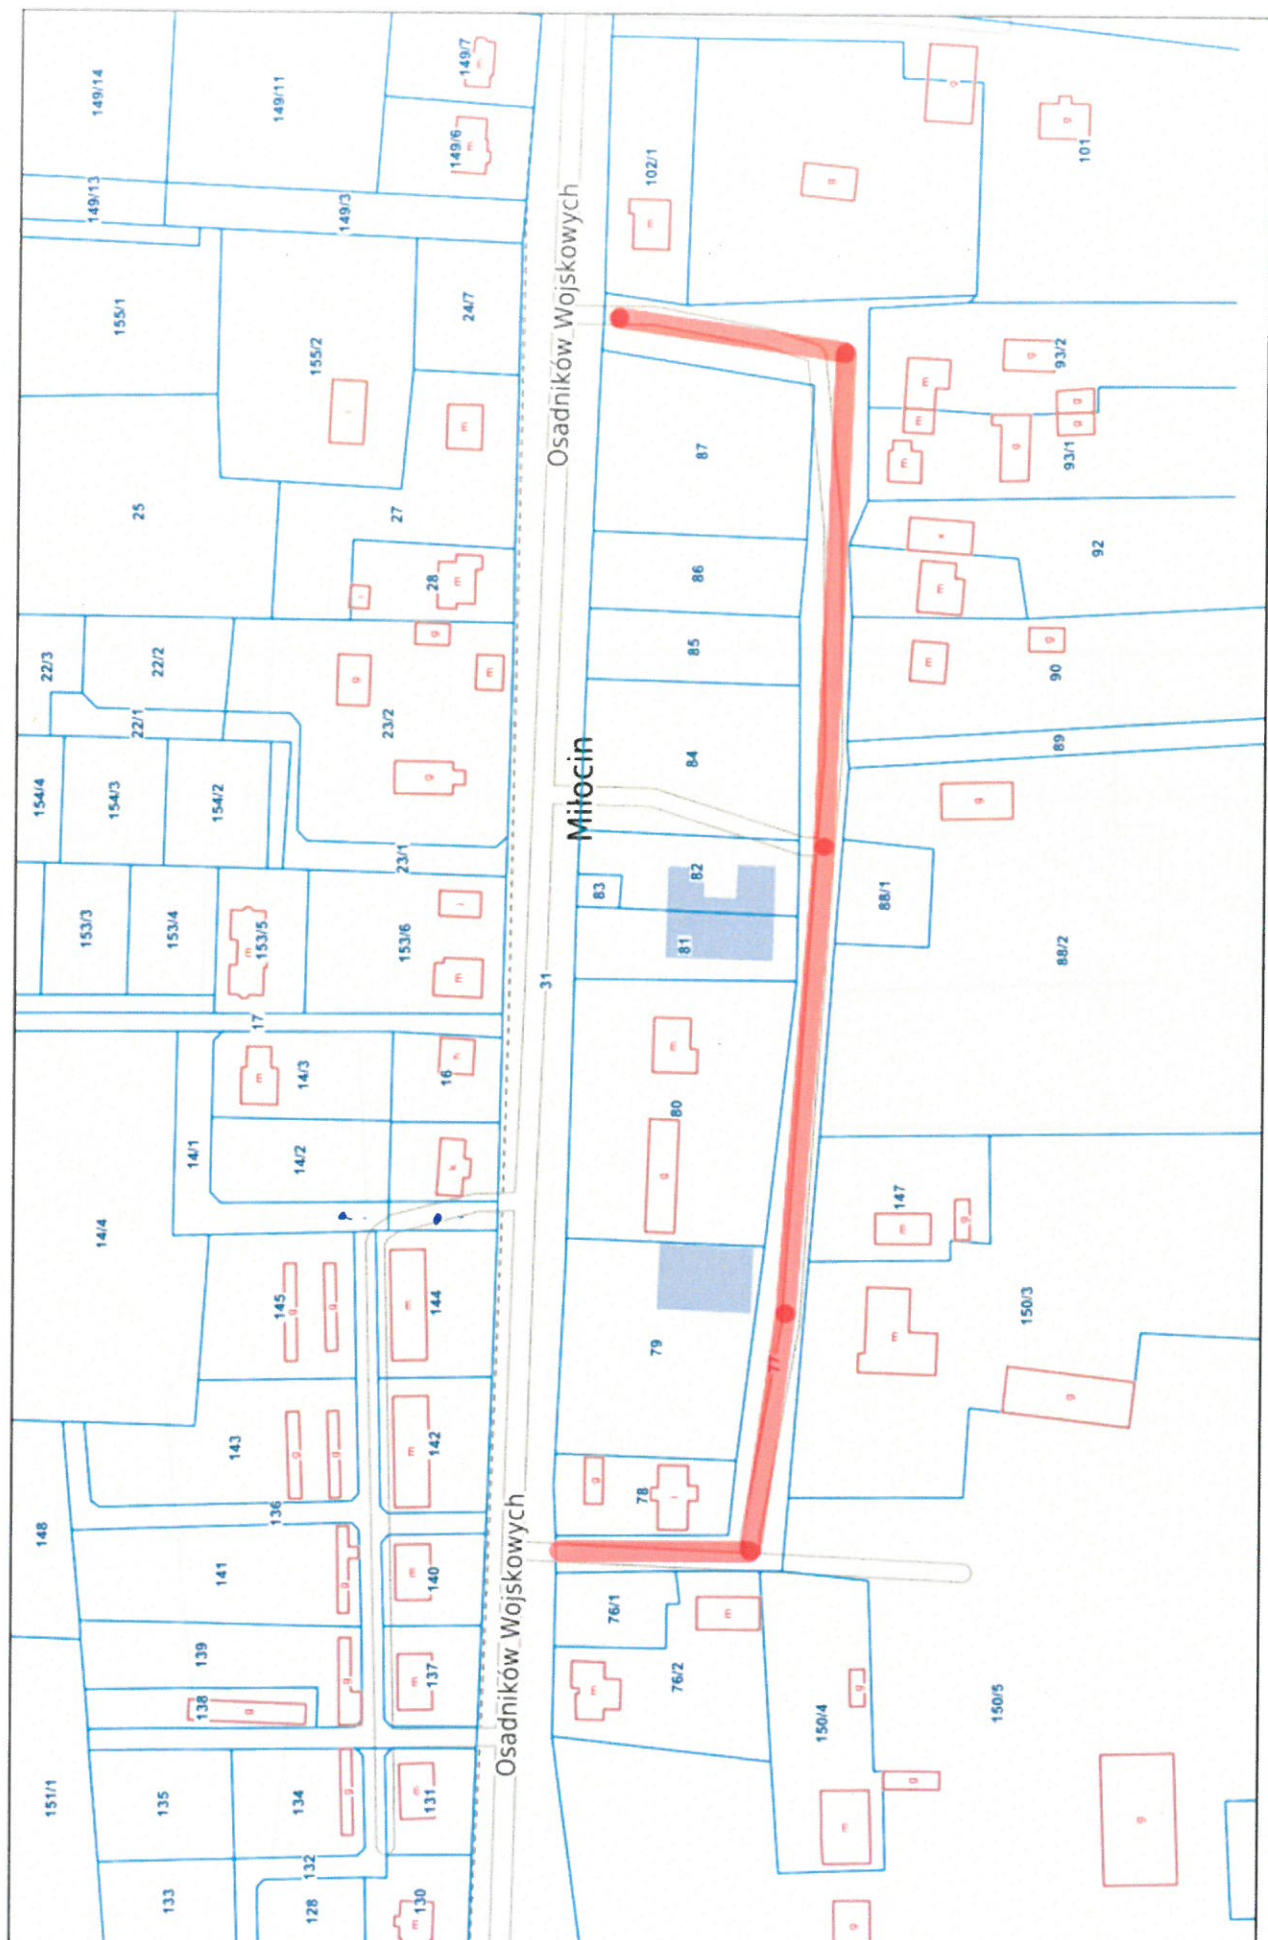

Przebieg drogi

PRZEWODNICZĄCY RADY

Justyna Słowińska
Justyna Słowińska



skala 1 : 5000




zabieg nr 7 do Uchwały Rady Gminy z dnia 20 grudnia 2023 r. nr XVIII.3.2.2023 z dnia 20 grudnia 2023 r.

PRZEWODNICZĄCY RADY
Justyna Słowińska

Przebieg drogi

skala 1 : 2000

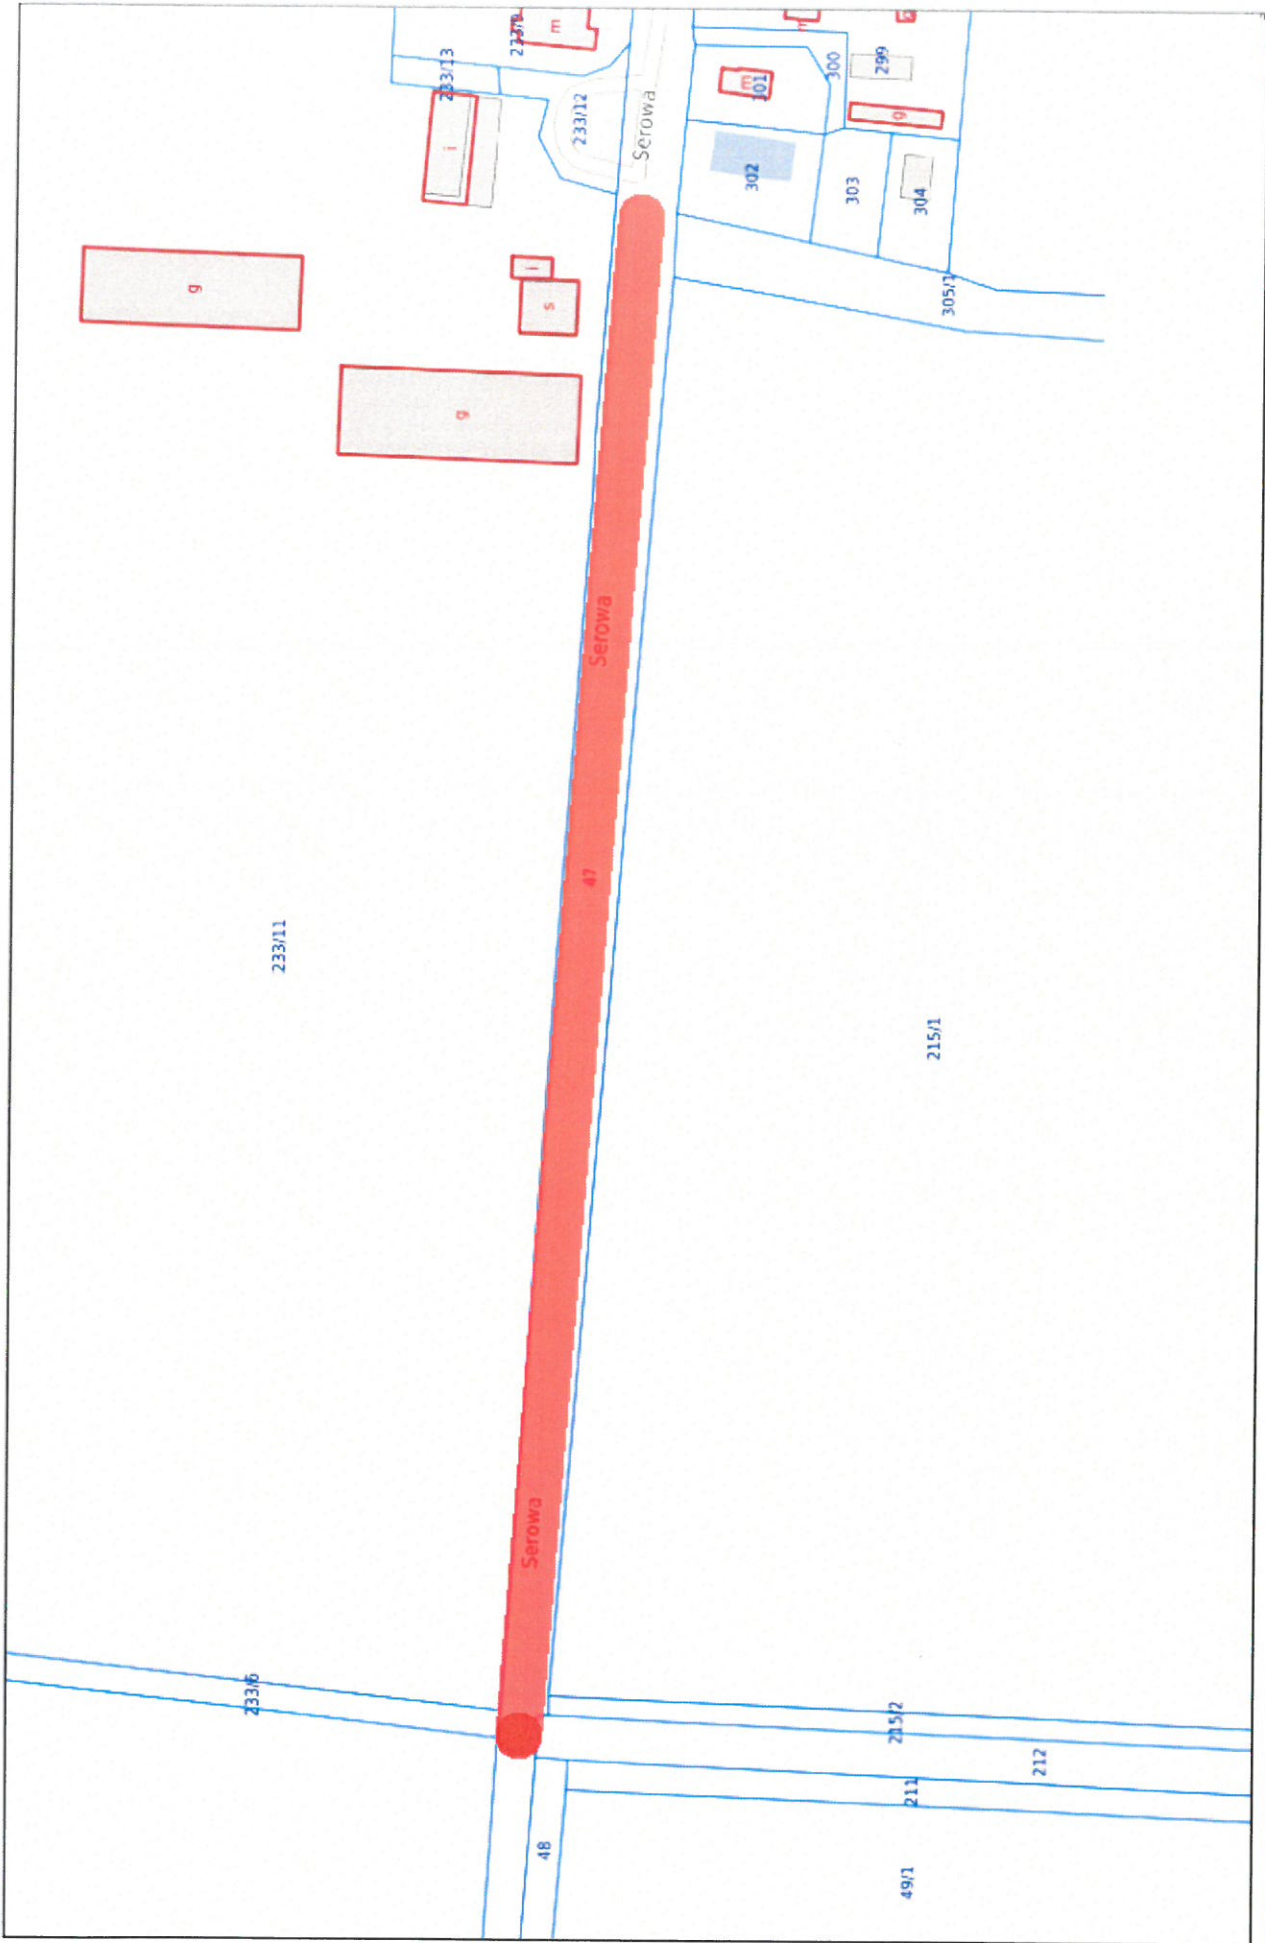

Przebieg drogi

PRZEWODNICZĄCY RADY
Justyna Słowińska
Justyna Słowińska



skala 1 : 10000




Przebieg drogi

PRZEWODNICZĄCY RA
Justyna Słowińska
Justyna Słowińska



skala 1 : 10000

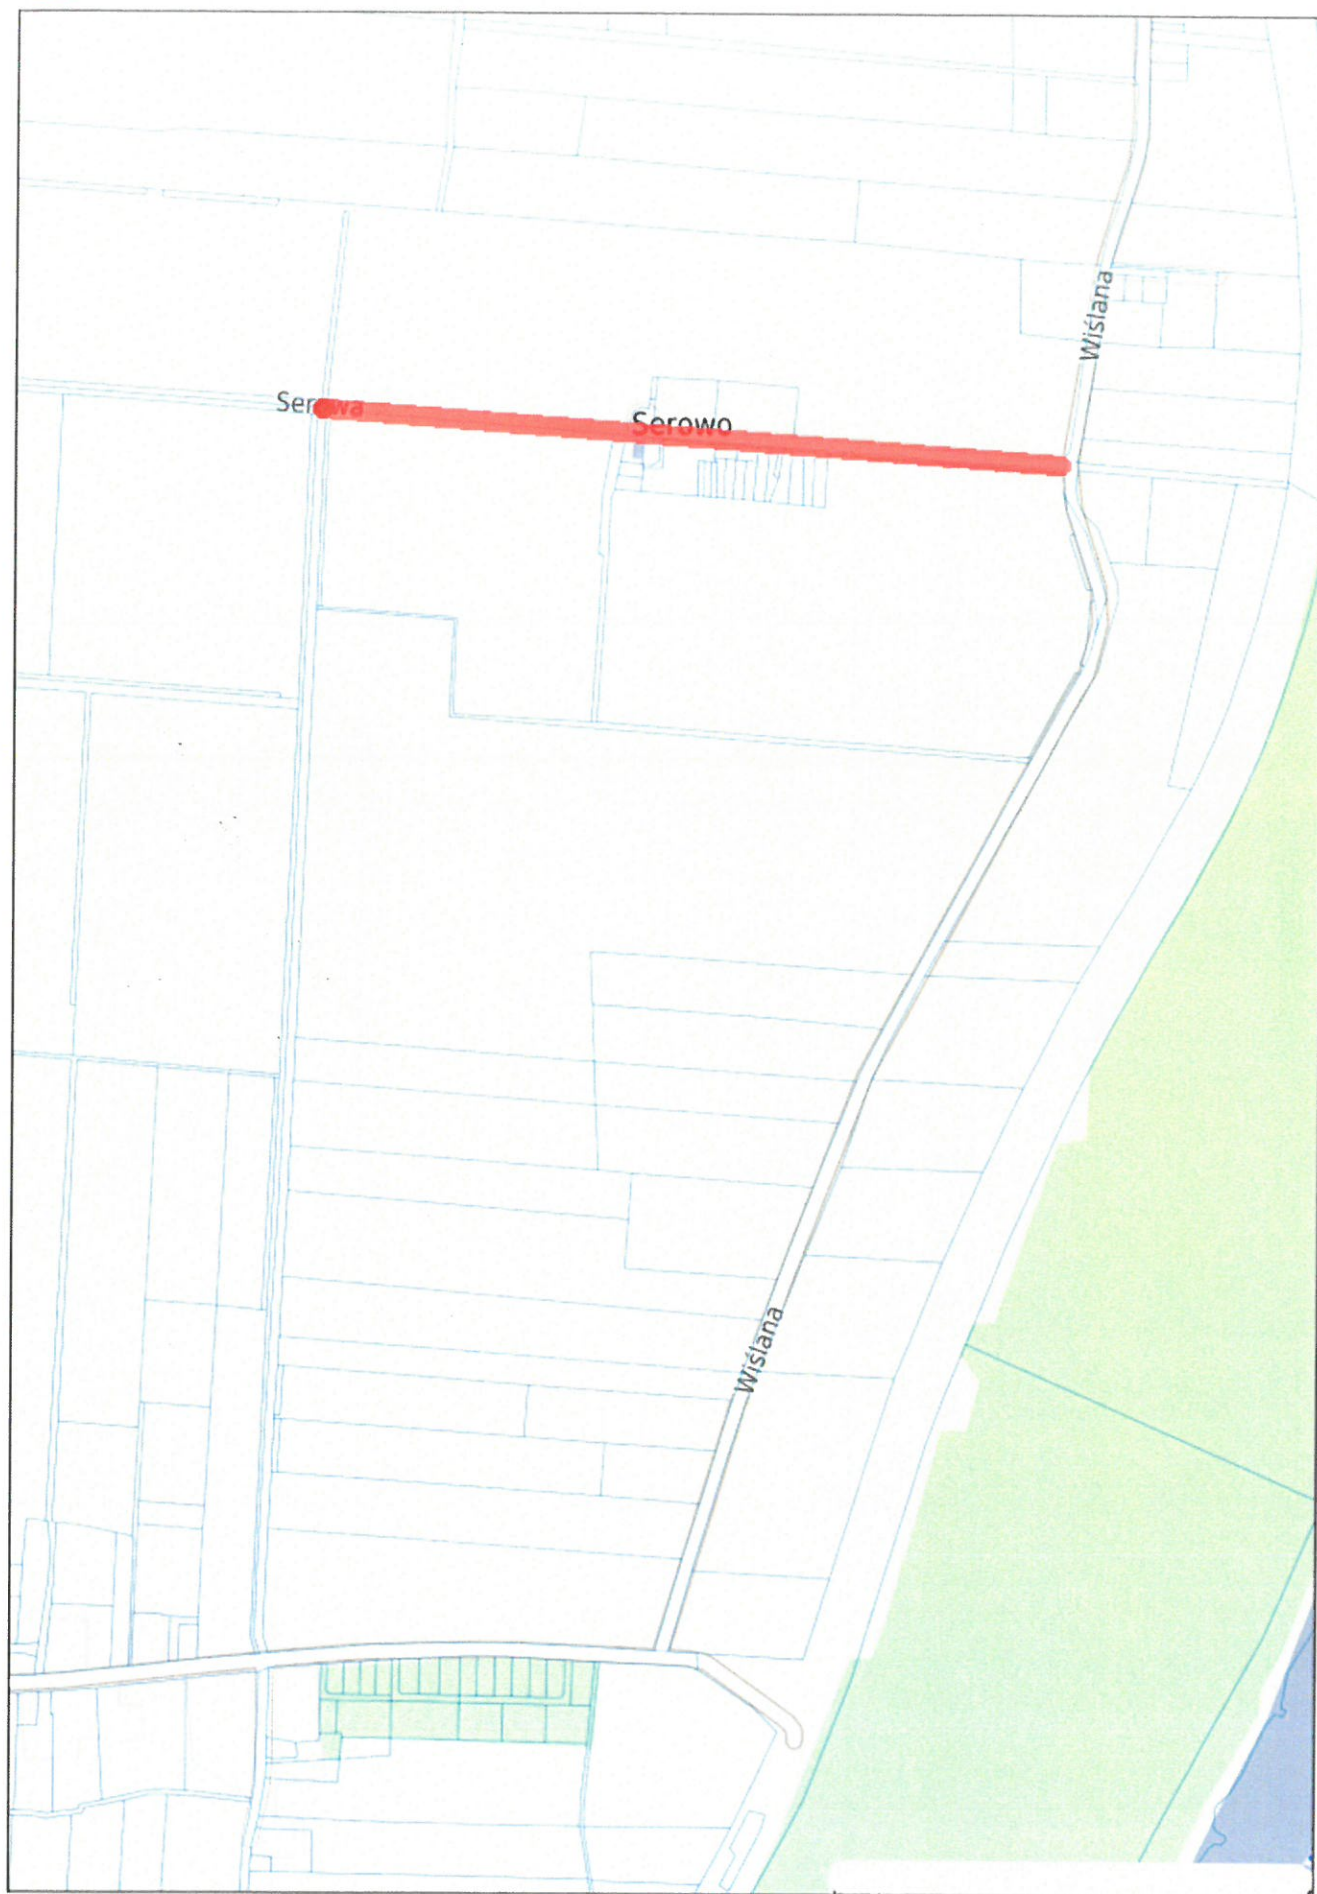

Przebieg drogi

PRZEWODNICZĄCY RADY
Justyna Słowińska
Justyna Słowińska