

SKALA 1:1000

0 20 40 60 80 100m

ZMIANA MIEJSCOWEGO PLANU ZAGOSPODAROWANIA PRZESTRZENNEGO
DLA TERENÓW OBEJMUJĄCYCH CZĘŚĆ OBRĘBU GEODEZYJNEGO KOSZWAŁY W GMINIE CEDRY WIELKIE
W ZAKRESIE TERENÓW OZNACZONYCH SYMBOLAMI 73.P I 74.P


RYСУNEK PLANU

Załącznik Nr 1 do Uchwały Nr LI/404/2024
Rady Gminy Cedry Wielkie z dnia 28 marca 2024 r.

LEGENDA:

- GRANICA OBSZARU OBJĘTEGO OPRACOWANIEM PLANU MIEJSCOWEGO
- LINIE ROZGRANICZAJĄCE TERENY O RÓŻNYM PRZEZNACZENIU
LUB RÓŻNYCH ZASADACH ZAGOSPODAROWANIA
- NIEPRZEKACZALNA LINIA ZABUDOWY
- SYMBOL IDENTYFIKUJĄCY TEREN WYDZIELONY LINIAMI ROZGRANICZAJĄCYMI
- PRZEZNACZENIE TERENÓW:
- P - TEREN PRODUKCJI
- KDZ - TEREN KOMUNIKACJI, DROGI ZBIORCZEJ
- STREFA OCHRONY KONSERWATORSKIEJ STANOWISKA ARCHEOLOGICZNEGO
UJĘTEGO W EWIDENCJI ZABYTKÓW
- PAS ZIELENI IZOLACYJNO-KRAJOBRAZOWEJ
- PAS OCHRONY FUNKCYJNEJ WZDŁUŻ NAPIOWIETRZNEJ LINII ELEKTROENERGETYCZNEJ:
- SZEROKOŚCI 14m OD LINII SN-15kV (PO 7m OD OSI LINII)
- NAPIOWIETRZNA LINIA ELEKTROENERGETYCZNA ŚREDNIEGO NAPIĘCIA SN15kV
- ISTNIEJĄCE ROWY MELIORACYJNE (PRZEBIEG ORIENTACYJNY)

Wyrys ze Studium Uwarunkowań i Kierunków Zagospodarowania Przestrzennego gminy Cedry Wielkie
przyjętego uchwałą Nr XLII/324/16 Rady Gminy Cedry Wielkie z dnia 12 września 2016 r.

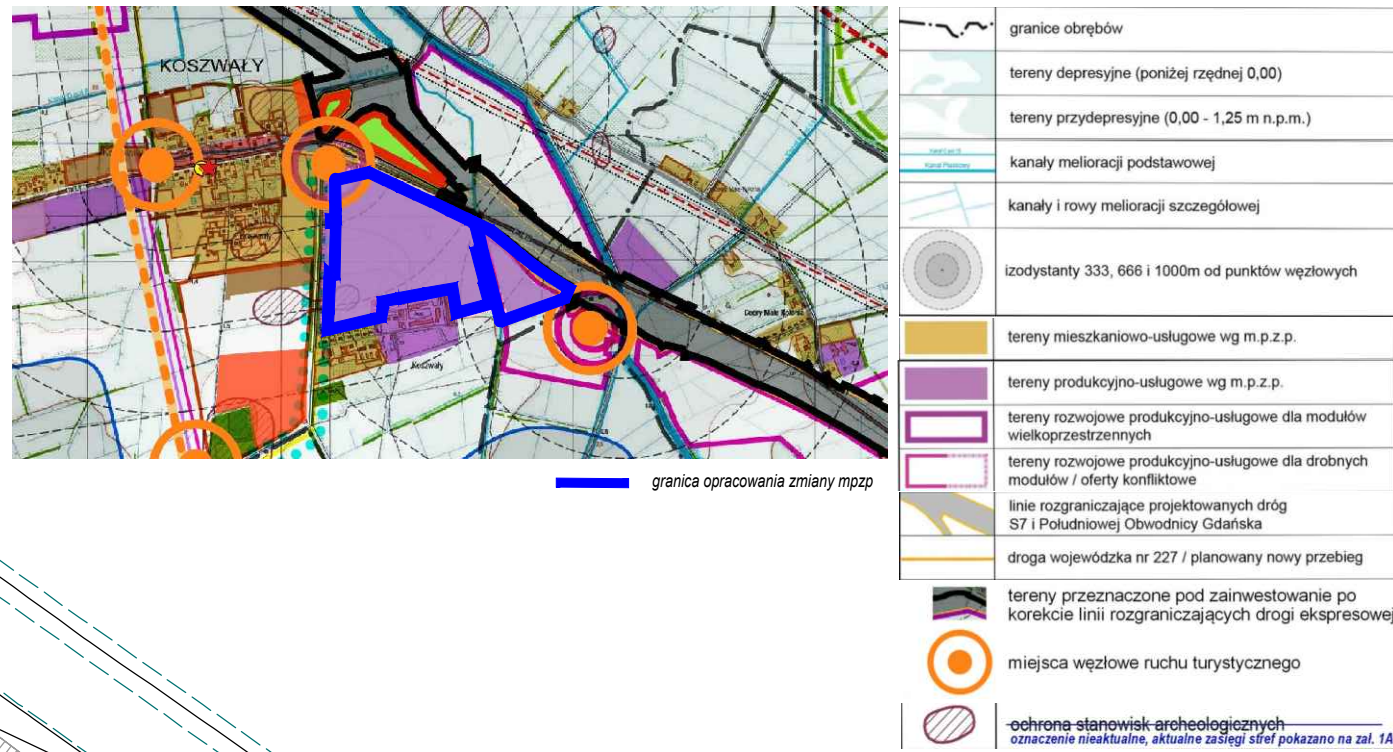

STAROSTWO POWIATOWE
W PRUSZCZYŹU GDYŃSKIM
WYDZIAŁ GEODEZJI, KARTOGRAFII I KATASTRU
POWIATOWY OŚRODEK DOKUMENTACJI
GEODEZYJNEJ I KARTOGRAFICZNEJ

GKX-PDGR.6642.1.529.2023

Układ odniesienia: PL-ETRF89, układ wsp. płaskich: PL-2000 strefa 6 (18), układ wys.: PL-EVRF2007-NH