


MIEJSCOWY PLAN ZAGOSPODAROWANIA PRZESTRZENNEGO WYBRANYCH FRAGMENTÓW MIASTA I GMINY PAJĘCZNO - FRAGMENT MIASTA PAJĘCZNO

RYSunEK PLANU

SKALA 1 : 1000

Załącznik Nr 6 do Uchwały Nr ...
Rady Gminy Miejskiej w Pajęcznie z dnia ...

Studium Uwarunkowań i Kierunków Zagospodarowania
Przestrzennego Gminy i Miasta Pajęczno
Uchwała Nr 52/VI/19 Rady Miejskiej w Pajęcznie z dnia 25 kwietnia
2019 r.

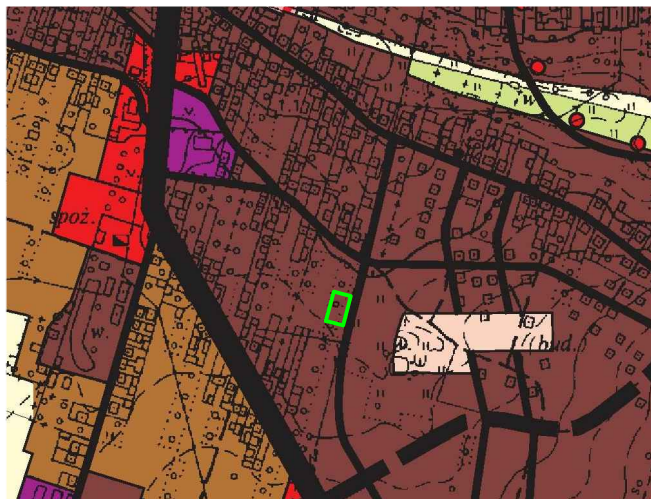


- granica obszaru opracowania planu
- OBSZAR STREFY OBSERWACJI ARCHEOLOGICZNEJ "OW"
 - TERENY ROZWOJOWE DLA ZABUDOWY MIESZKANIOWEJ O CECHACH I STANDARDACH OSIEDLOWYCH
 - TERENY ZABUDOWY MIESZKANIOWEJ O NISKIEJ INTENSYWNOSCI
 - TERENY ZABUDOWY USŁUGOWEJ
 - TERENY POTENCJALNEGO ROZWOJU TURYSTYKI I WYPOCZYNKU
 - ISTNIEJĄCE TERENY PRZEMYSŁU, BAZ, SKŁADÓW, MAGAZYNÓW
 - TERENY UPRAW ROLNYCH WYSOKIEJ KLASY BONITACYJNEJ (III-IV)
 - TEREN UŻYTKÓW ZIELONYCH
 - DROGA KRAJOWA NR 42
 - DROGI GMINNE
 - PROJEKTOWANE DROGI POWIATOWE

OZNACZENIA OBOWIĄZUJĄCE

- GRANICA OBSZARU OBJĘTEGO PLANEM
- LINIE ROZGRANICZAJĄCE TERENY O RÓŻNYM PRZEZNACZENIU LUB O RÓŻNYCH ZASADACH ZAGOSPODAROWANIA
- NIEPRZEKRACZALNA LINIA ZABUDOWY
- TEREN ZABUDOWY MIESZKANIOWEJ JEDNORODZINNEJ

OZNACZENIA INFORMACYJNE

- LINIE ROZGRANICZAJĄCE DROGI GMINNEJ NR 109440E POZA OBSZAREM OBJĘTYM PLANEM

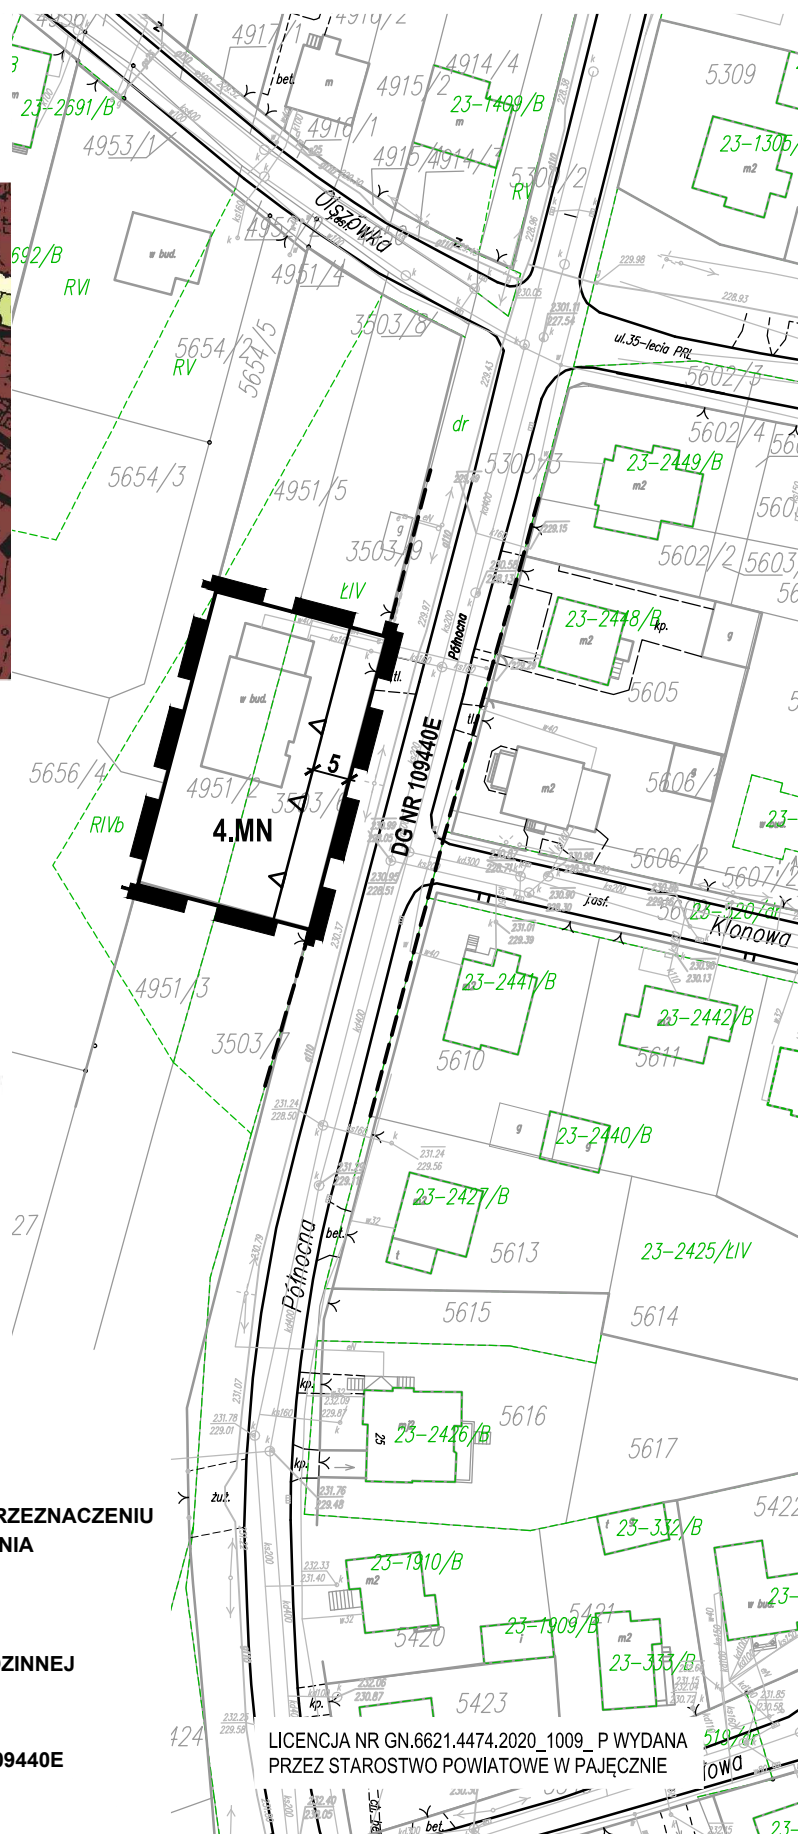

LICENCJA NR GN.6621.4474.2020_1009_P WYDANA
PRZES STAROSTWO POWIATOWE W PAJĘCZNIE