

ZMIANA MIEJSCOWEGO PLANU ZAGOSPODAROWANIA PRZESTRZENNEGO DLA WYBRANEGO OBSZARU GMINY PAJĘCZNO, OBRĘB LIPINA

RYSUNEK PLANU




Załącznik Nr 4 do Uchwały Nr ...
Rady Miejskiej w Pajęcznie z dnia ...

OZNACZENIA OBOWIĄZUJĄCE


- GRANICA OBSZARU OBJĘTEGO PLANEM
- LINIE ROZGRANICZAJĄCE TERENY O RÓŻNYM PRZEZNACZENIU LUB O RÓŻNYCH ZASADACH ZAGOSPODAROWANIA
- NIEPRZEKRACZALNA LINIA ZABUDOWY
- MN** TEREN ZABUDOWY MIESZKANIOWEJ JEDNORODZINNEJ
- R** TEREN ROLNICTWA
- KD** TEREN KOMUNIKACJI
- LOKALIZACJA STANOWISKA ARCHEOLOGICZNEGO
- STREFA OCHRONY ARCHEOLOGICZNEJ
- STREFA, W KTÓREJ OBOWIĄZUJĄ SZCZEGÓLNE WARUNKI ZAGOSPODAROWANIA ORAZ OGRANICZENIA WYNIKAJĄCE Z PRZEPISÓW ODRĘBNYCH W ZAKRESIE TRANSPORTU KOLEJOWEGO

OZNACZENIA INFORMACYJNE

- DROGI POZA OBSZAREM OBJĘTYM PLANEM
- TEREN KOMUNIKACJI KOLEJOWEJ POZA OBSZAREM OBJĘTYM PLANEM - TEREN ZAMKNIĘTY
- ZASIĘG TERENU GÓRNICZEGO "POLE SZCZERCÓW" KATEGORII "0"

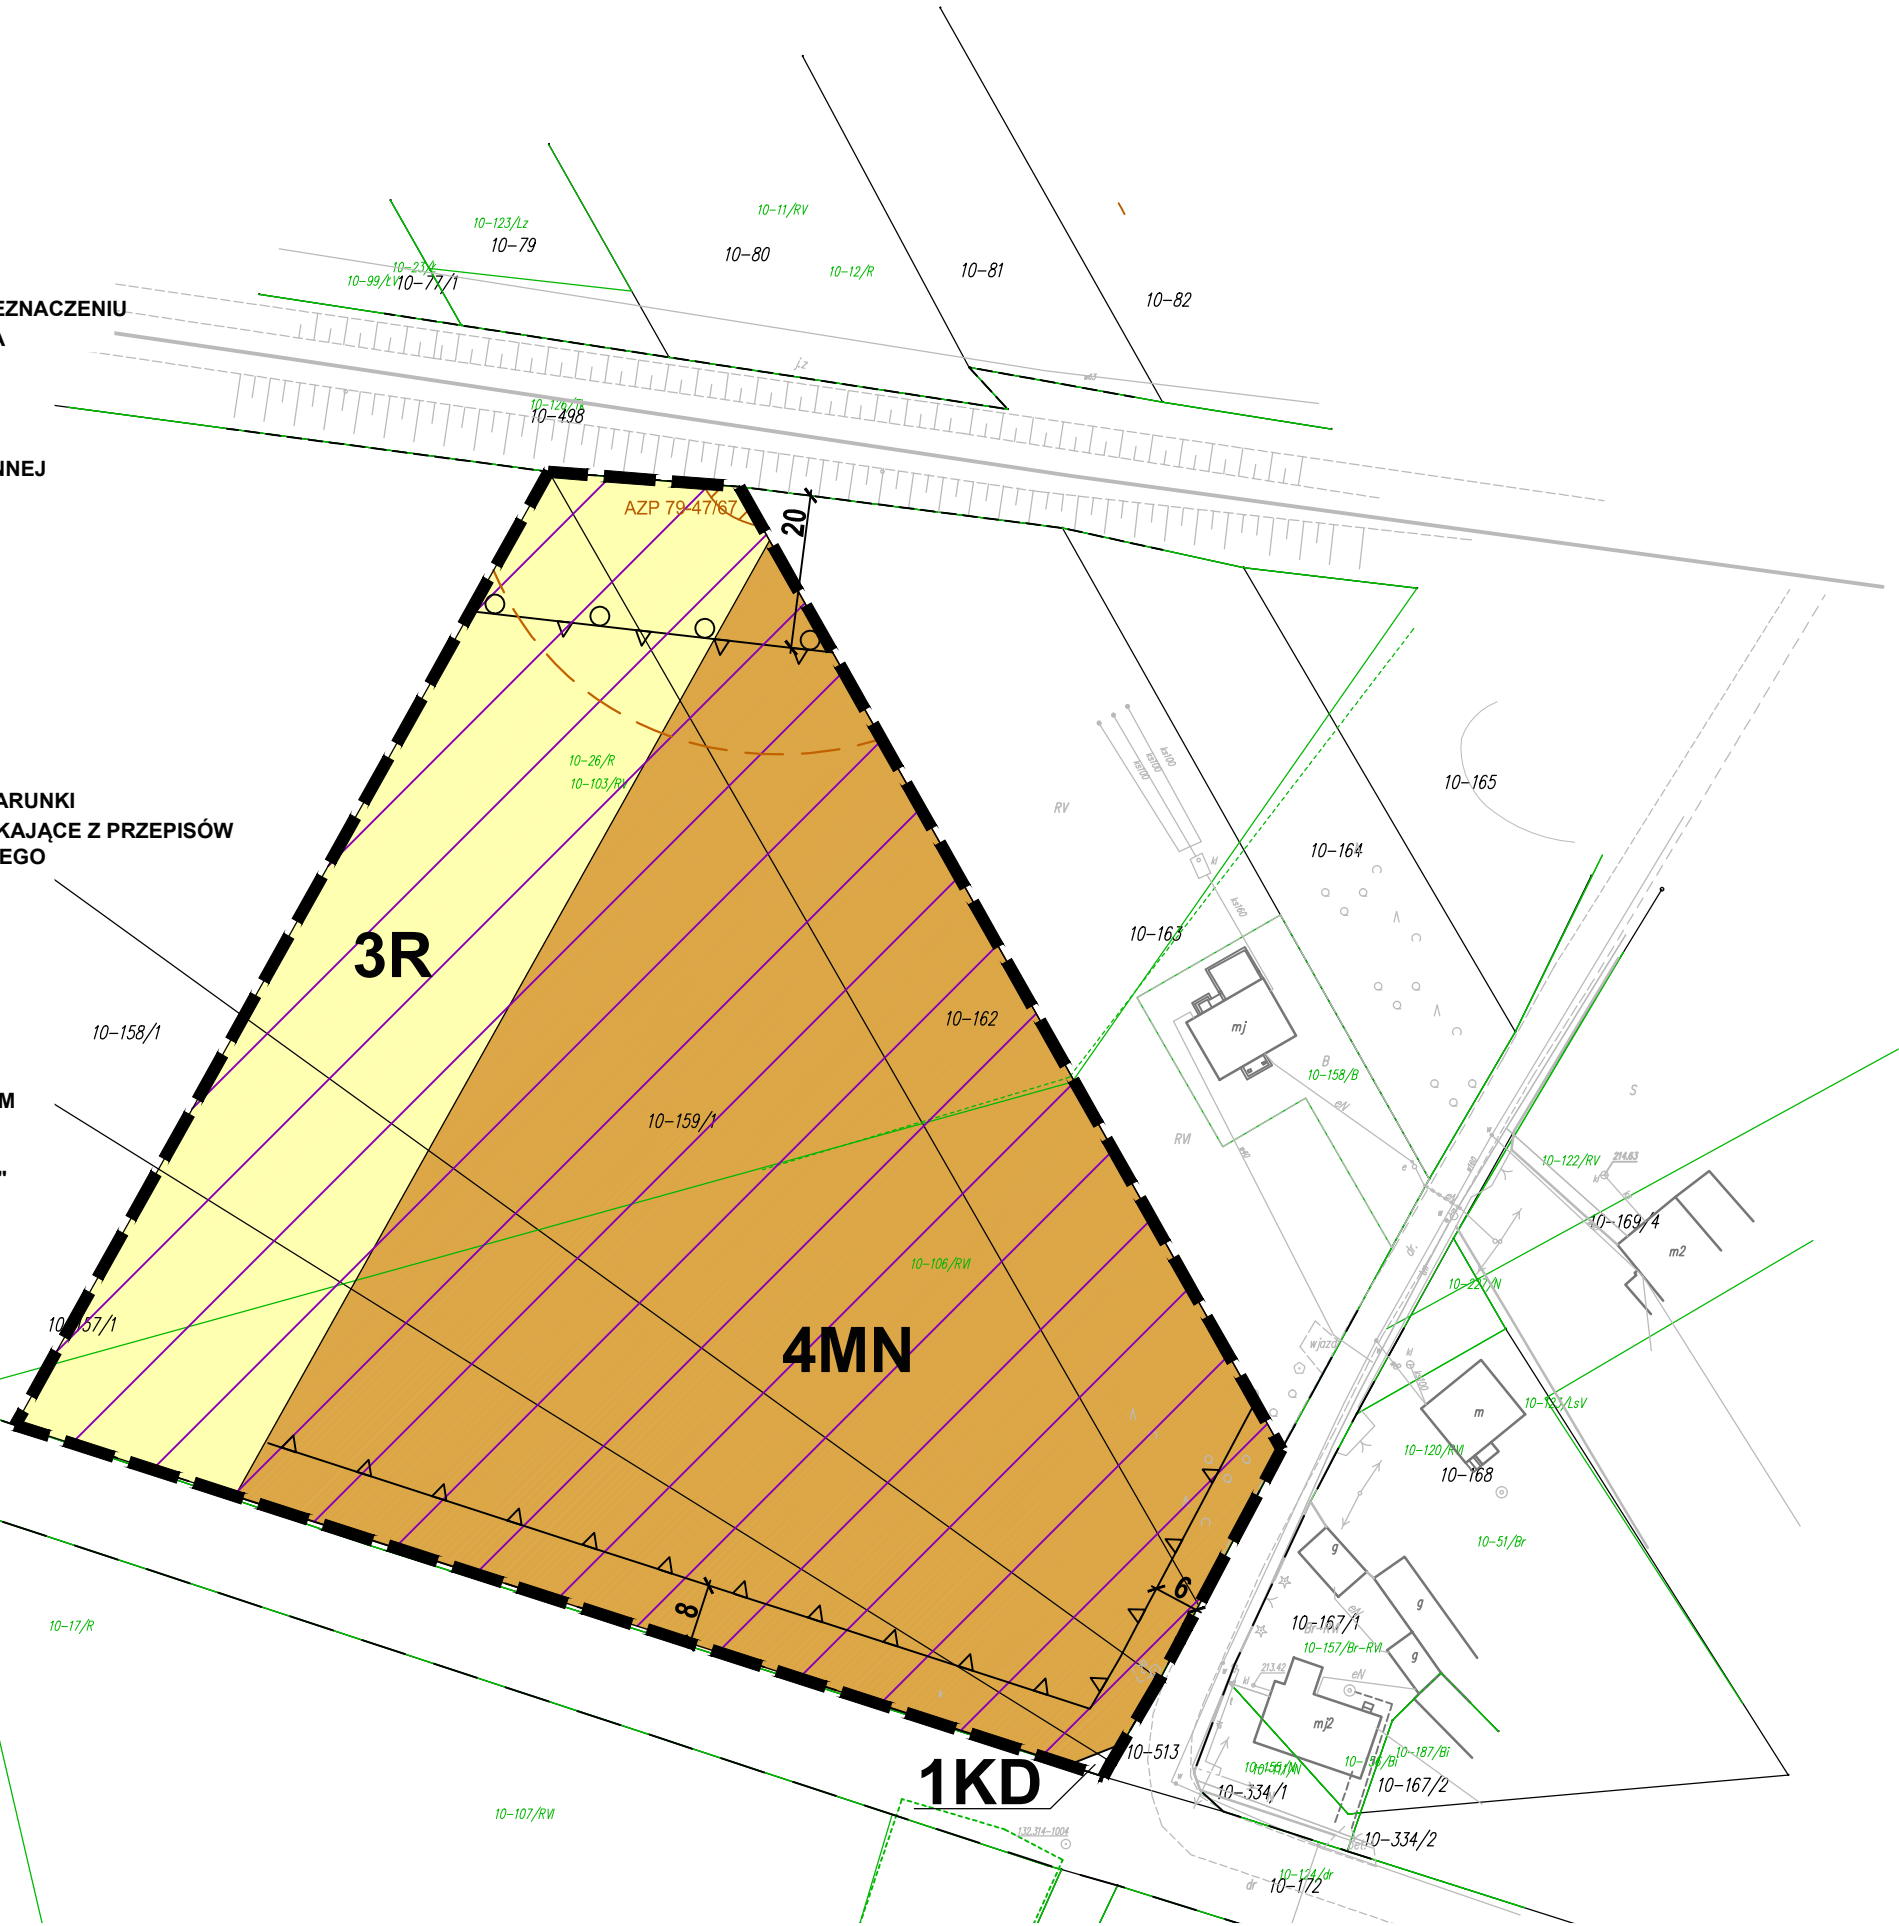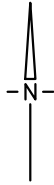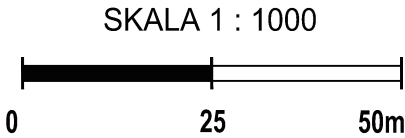

WYRYS ZE STUDIUM UWARUNKOWAŃ I KIERUNKÓW ZAGOSPODAROWANIA PRZESTRZENNEGO GMINY I MIASTA PAJĘCZNO Z 25 KWIEŹNIA 2019 R.

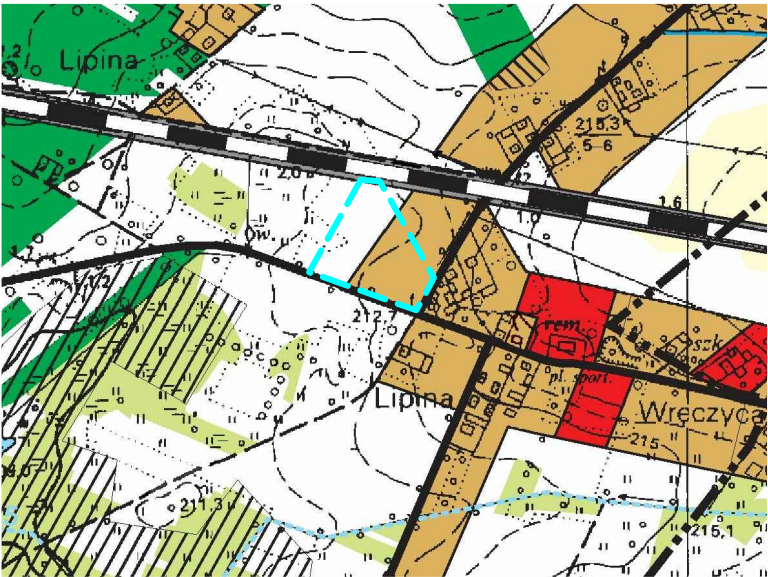

GRANICA OBSZARU OBJĘTEGO PLANEM

- GRANICA ADMINISTRACYJNA SOŁECTW
- GRANICE TERENU O RÓŻNYCH SPOSOBACH ZAGOSPODAROWANIA
- GRANICA OBSZARÓW WYMAGAJĄCYCH ZMIAN PRZEZNACZENIA GRUNTÓW ROLNYCH I LEŚNYCH NA CELE NIEROLNICZE I NIELEŚNE
- RZĘKI, CIEKI POWIERZCHNIOWE
- ROWY MELIORACYJNE
- GLEBY ORGANICZNE
- TERENY OSADNICTWA WIEJSKIEGO
- TERENY ZABUDOWY USŁUGOWEJ
- TERENY UPRAW ROLNYCH WYSOKIEJ KLASY BONITACYJNEJ (III-IV)
- TERENY UPRAW ROLNYCH NISKICH KLAS BONITACYJNYCH (V-VI)
- TEREN UŻYTKÓW ZIELONYCH
- TEREN LASÓW
- DROGI GMINNE
- LINIA KOLEJOWA

LICENCJA MAPY NR GN.6621.5073.2021_1009_N
WYDANA PRZEZ STAROSTWO POWIATOWE W PAJĘCZNIE

TEREN SPÓŁKA Z O.O.
PRZEDSIĘBIORSTWO ZAGOSPODAROWANIA MIAST I OSIEDLI
URBAN DEVELOPMENT ENTERPRISE LTD



90-448 ŁÓDŹ, ul. ŻWIRKI 1C ŁÓK. 3, tel. (42) 632-02-83, e-mail: biuro@teren-urbanistyka.pl