MAPA DO CELÓW PROJEKTOWYCH
1 : 500

Arkusz nr 273.432.191
Obiekt: Sobienie Jeziory dz. nr 257/1
gm. Sobienie Jeziory

Stan na dzień 10.08.2010 r.
Mapa powstała w wyniku mechanicznego powiększenia ze skali 1 : 1000 na skalę 1 : 500

Projekt zagospodarowania terenu
działki nr ew. 257/1 obręb Sobienie-Jeziory, gmina Sobienie-Jeziory

🟪	Termomodernizacja części budynku (sala gimnastyczna) przy Publicznym Gimnazjum w Sobieniach-Jeziorach (wymiana stolarki okiennej, ocieplenie i elewacja)

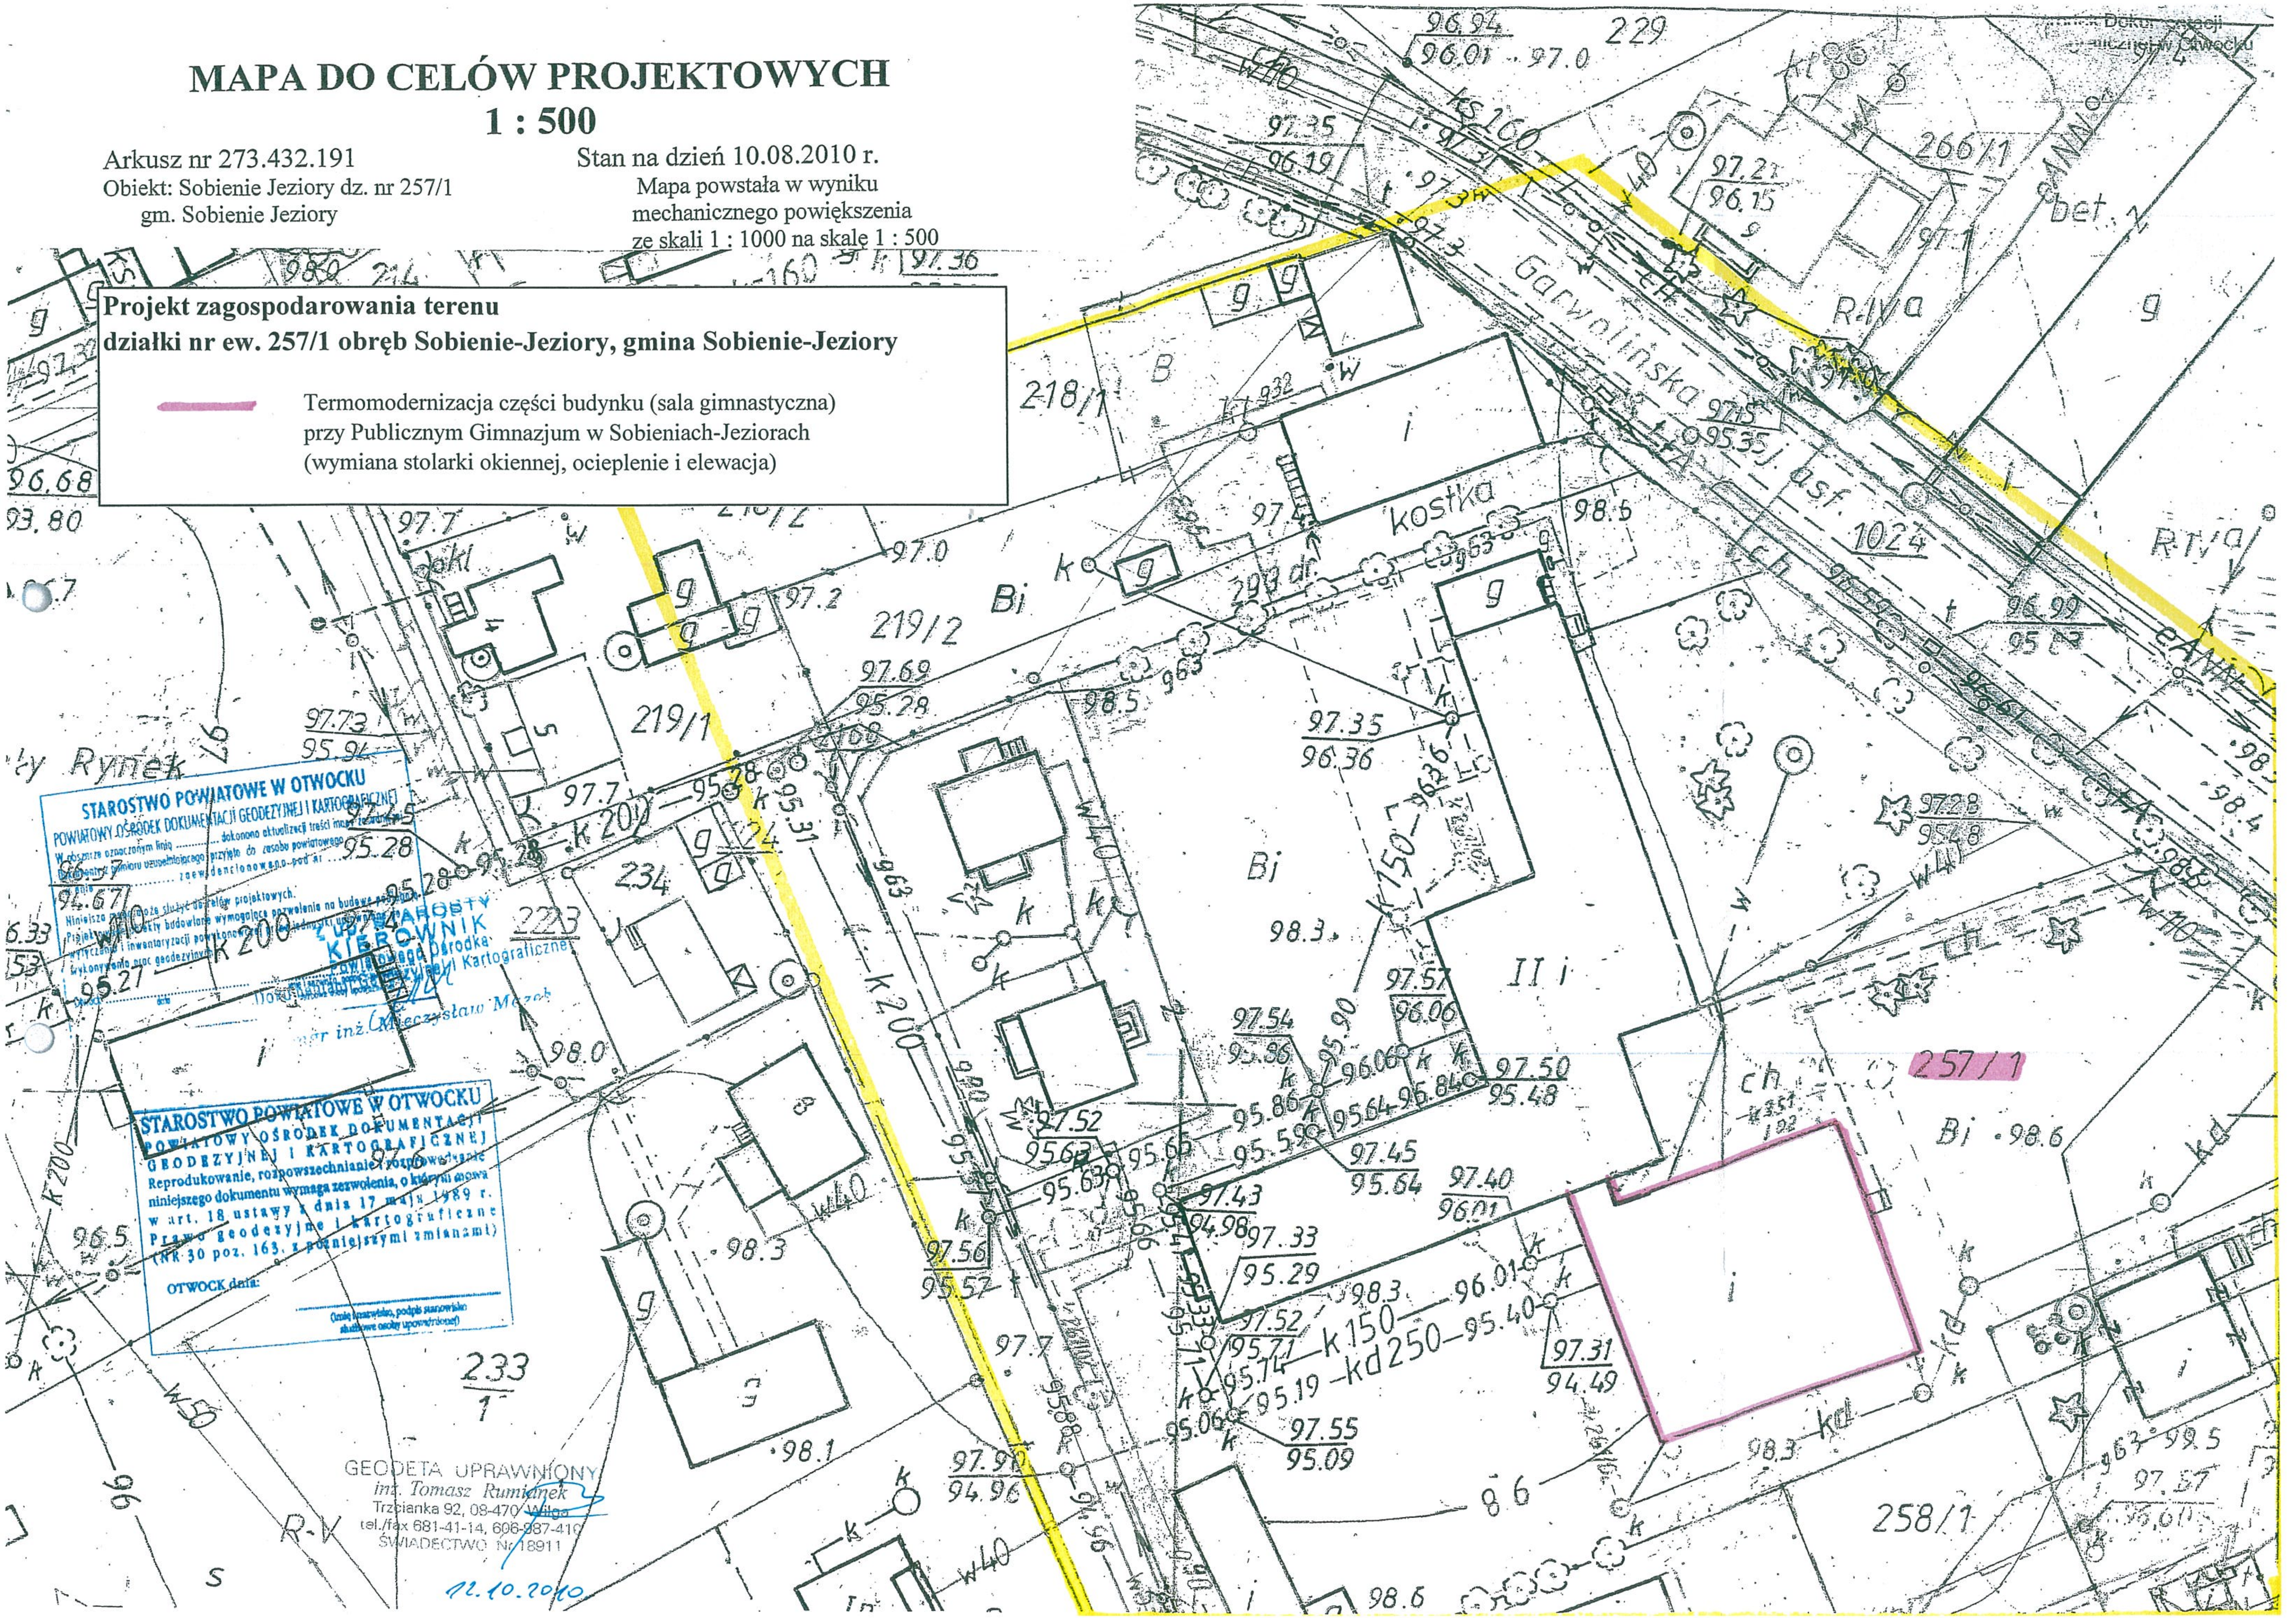

STAROSTWO POWIATOWE W OTWOCKU
POWIATOWY OŚRODEK DOKUMENTACJI GEODEZYJNEJ I KARTOGRAFICZNEJ
W obszarze oznaczonym linią .... dokonano aktualizacji treści mapy zasadniczej.
Dokumenty z pomiaru uzupełniającego przyjęto do zasobu powiatowego
.... zaewidencjonowano pod nr ....
w dniu
Niniejsza mapa może służyć do celów projektowych.
Projektowane obiekty budowlane wymagające pozwolenia na budowę podlegają wytyczeniu i inwentaryzacji powykonawczej przez jednostki uprawnione do wykonywania prac geodezyjnych.
Otwock .... data

z up. STAROSTY
KIEROWNIK
Powiatowego Ośrodka Dokumentacji Geodezyjnej i Kartograficznej
mgr inż. Mieczysław Mazek

STAROSTWO POWIATOWE W OTWOCKU
POWIATOWY OŚRODEK DOKUMENTACJI GEODEZYJNEJ I KARTOGRAFICZNEJ
Reprodukowanie, rozpowszechnianie i rozprowadzanie niniejszego dokumentu wymaga zezwolenia, o którym mowa w art. 18 ustawy z dnia 17 maja 1989 r. Prawo geodezyjne i kartograficzne (NR 30 poz. 163, z późniejszymi zmianami)
OTWOCK dnia:
(imię i nazwisko, podpis stanowisko służbowe osoby upoważnionej)

GEODETA UPRAWNIONY
inż. Tomasz Rumianek
Trzcianka 92, 08-470 Wilga
tel./fax 681-41-14, 606-987-410
ŚWIADECTWO Nr 18911

12.10.2010