


Przekrój podłużny drogi: odcinek A-B

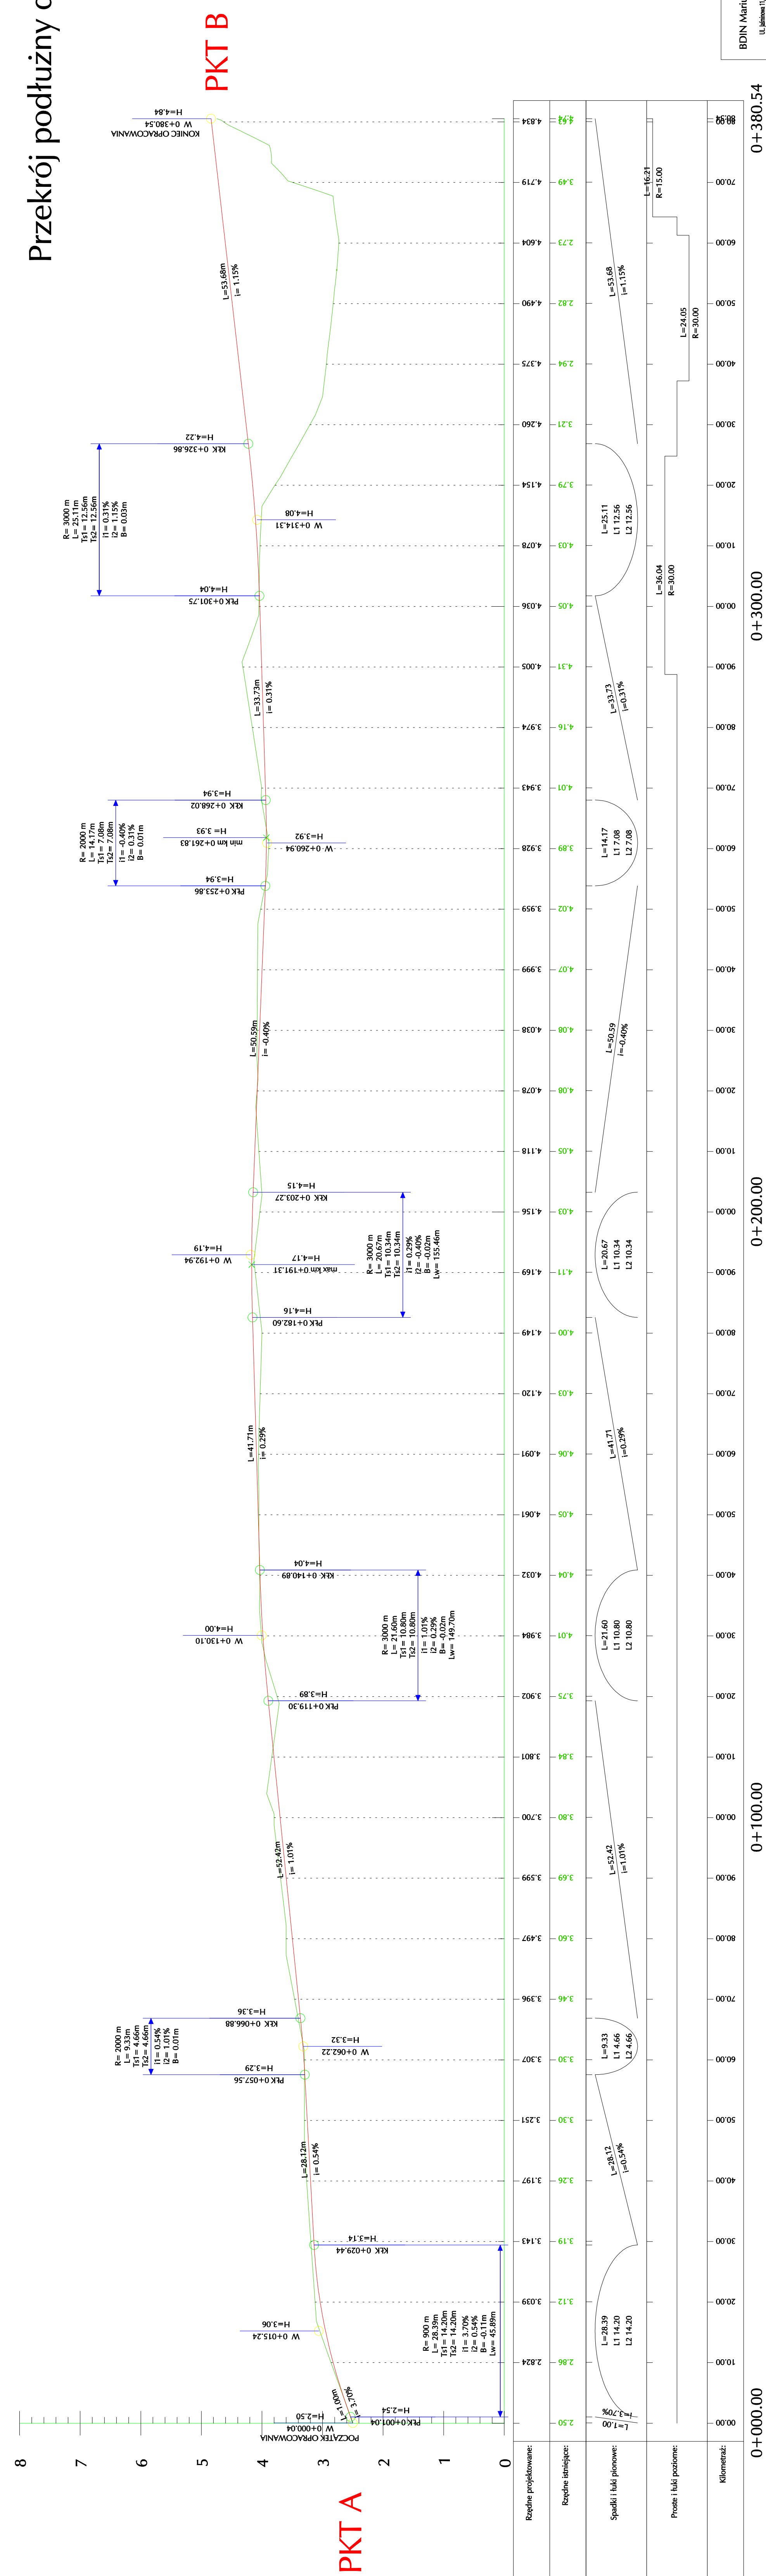

