


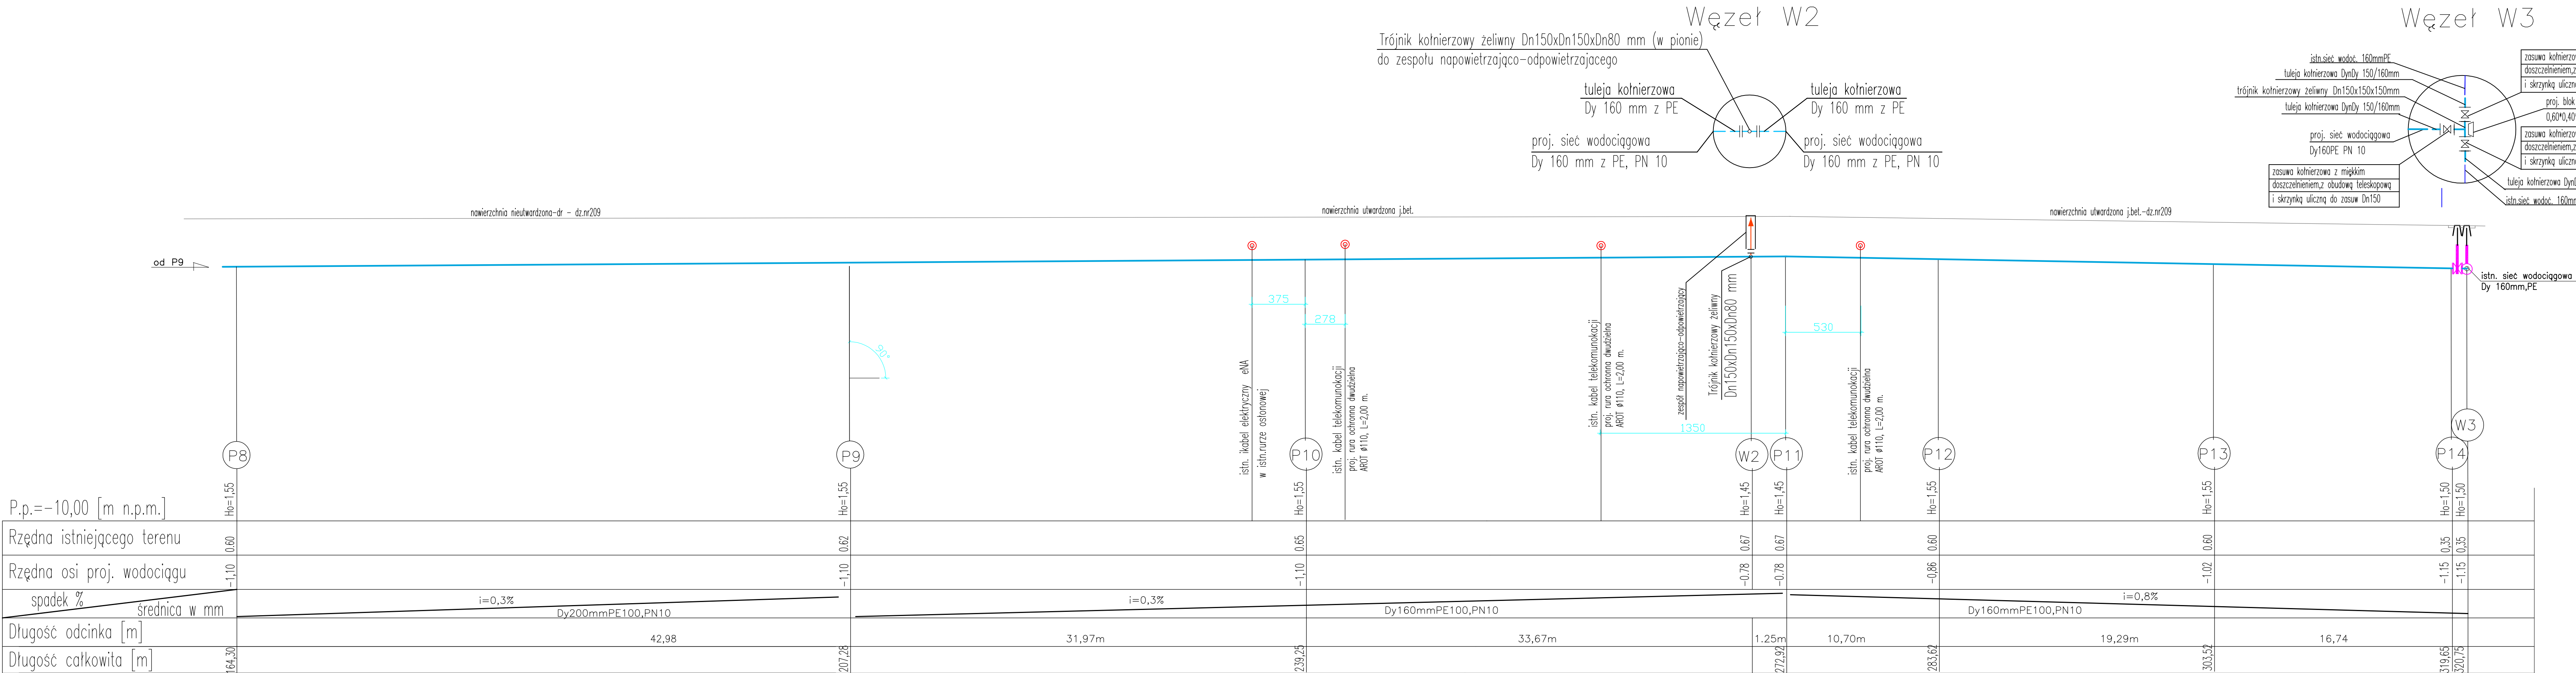

PROJWENT Pracownia projektowa		Nr rys. 11	
80-170 Gdańsk, ul. Noskowskiego 13A/9, tel 683 47 35		Skala 1:100/200	
Temat: Technologia SUW i sieci wodociągowej			
Wrocław, dz. nr 157/1, 245/3, 209, gm Cedry Wielkie			
Projekt: Projekt wyk. technologii SUW i sieci wodociągowej Dy 160			
Nazwa rysunku:			Data
Profil sieci wodociągowej P8-W3			12.2012
Funkcja:	Imię i Nazwisko	Nr. upr.	Podpis
Projektant:	Zdzisław Traczyk	68 Gd/75	
Sprawdzający:	Piotr Richter	POM/0140/POOS/04	

ERROR: syntaxerror
OFFENDING COMMAND: --nostringval--

STACK:

```
/Title  
( )  
/Subject  
(D:20140401131426+02'00')  
/ModDate  
( )  
/Keywords  
(PDFCreator Version 0.9.5)  
/Creator  
(D:20140401131426+02'00')  
/CreationDate  
(Zdzisław Traczyk)  
/Author  
-mark-
```